


LEGENDA

- zakres opracowania
- ściany istniejące
- elementy do likwidacji
- symbol bloku budynku
- numer kondygnacji
- numer pomieszczenia
- nazwa pomieszczenia
- powierzchnia w m2
- wykończenie sufitu
- wykończenie ścian
- wykończenie posadzki

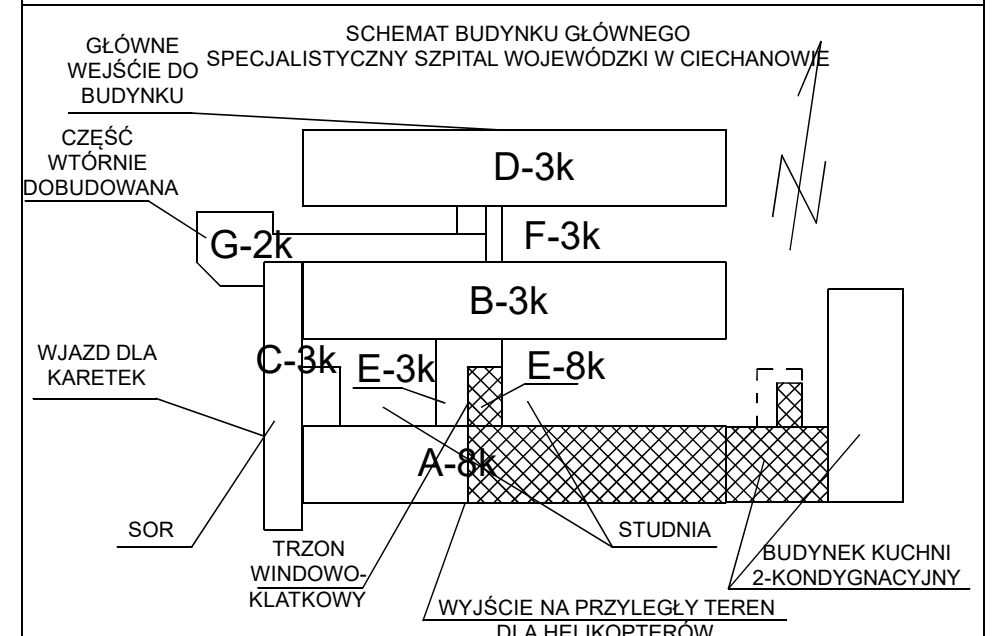

JEDNOSTKA PROJEKTOWA:	
WPU	
WOJEWÓDZKIE PRZEDSIĘBIORSTWO USŁUG INWESTYCYJNYCH	
ul. Warszawskiej 70, 06-400 Ciechanów	
www.wpusi.onow.pl, email: biuro@wpusi.pl, tel.: (23) 672 29 64	
ZADANIE:	
PRZEBUDOWA POMIESZCZENIA ODDZIAŁU DZIECIĘCYCH ORAZ	
ZMIANA SPOSOBU UŻYTKOWANIA POMIESZCZENIA KUCHNI SZPITALNEJ	
NA ODDZIAŁ DZIECIĘCY WRAZ Z ROZBUDOWĄ NA PARTERZE WYSOKIM	
W SPECJALISTYCZNYM SZPITALU WOJEWÓDZKIM W CIECHANOWIE	
INWESTOR:	
SPECJALISTYCZNY SZPITAL WOJEWÓDZKI W CIECHANOWIE, Samodzielny Publiczny Zakład Opieki Zdrowotnej	
06-400 Ciechanów, ul. Powstańców Wielkopolskich 2	
ADRES INWESTYCJI:	
06-400 Ciechanów, ul. Powstańców Wielkopolskich 2, dz. ew. nr. 4306/28 z obręb. ŚRÓDMIEŚCIE	
BRANŻA: ARCHITEKTURA	
STADIUM: WYBURZENIA	
TEMAT: RZUT WYSOKIEGO PARTERU + KUCHNIA	
OPRACOWAŁ:	
inż. arch. Marcin Tromski	DATA: 06.06.2020
PROJEKTANT:	
mgr inż. arch. Andrzej Tromski	SKALA: 1 : 100
SMRAWIŁ:	
mgr inż. arch. Jacek Jaskólski	NR RYS: W01
m.in. 06-400/06-400 w spec. arch. (bez opisu)	
m.in. 06-400/06-400 w spec. arch. (bez opisu)	