


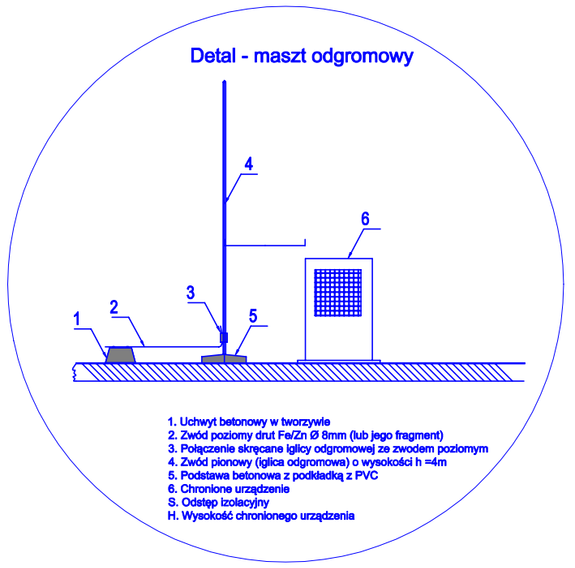


JEDNOSTKA PROJEKTOWA:

WOJEWÓDZKIE PRZEDSIĘBIORSTWO USŁUG INWESTYCYJNYCH
ul. Warszawska 70, 06-400 Ciechanów
www.wpui.cnow.pl, email: biuro@wpui.pl, tel : (23) 672 29 64

ZADANIE:
PRZEBUDOWA ODDZIAŁU DZIECIĘCEGO ORAZ ZMIANA SPOSOBU UŻYTKOWANIA POMIESZCZEŃ KUCHNI SZPITALNEJ NA ODDZIAŁ DZIECIĘCY WRAZ Z ROZBUDOWĄ NA PARTERZE WYSOKIM W SPECJALISTYCZNYM SZPITALU WOJEWÓDZKIM W CIECHANOWIE

INWESTOR:
SPECJALISTYCZNY SZPITAL WOJEWÓDZKI W CIECHANOWIE
06-400 CIECHANÓW, UL. POWSTAŃCÓW WIELKOPOLSKICH 2

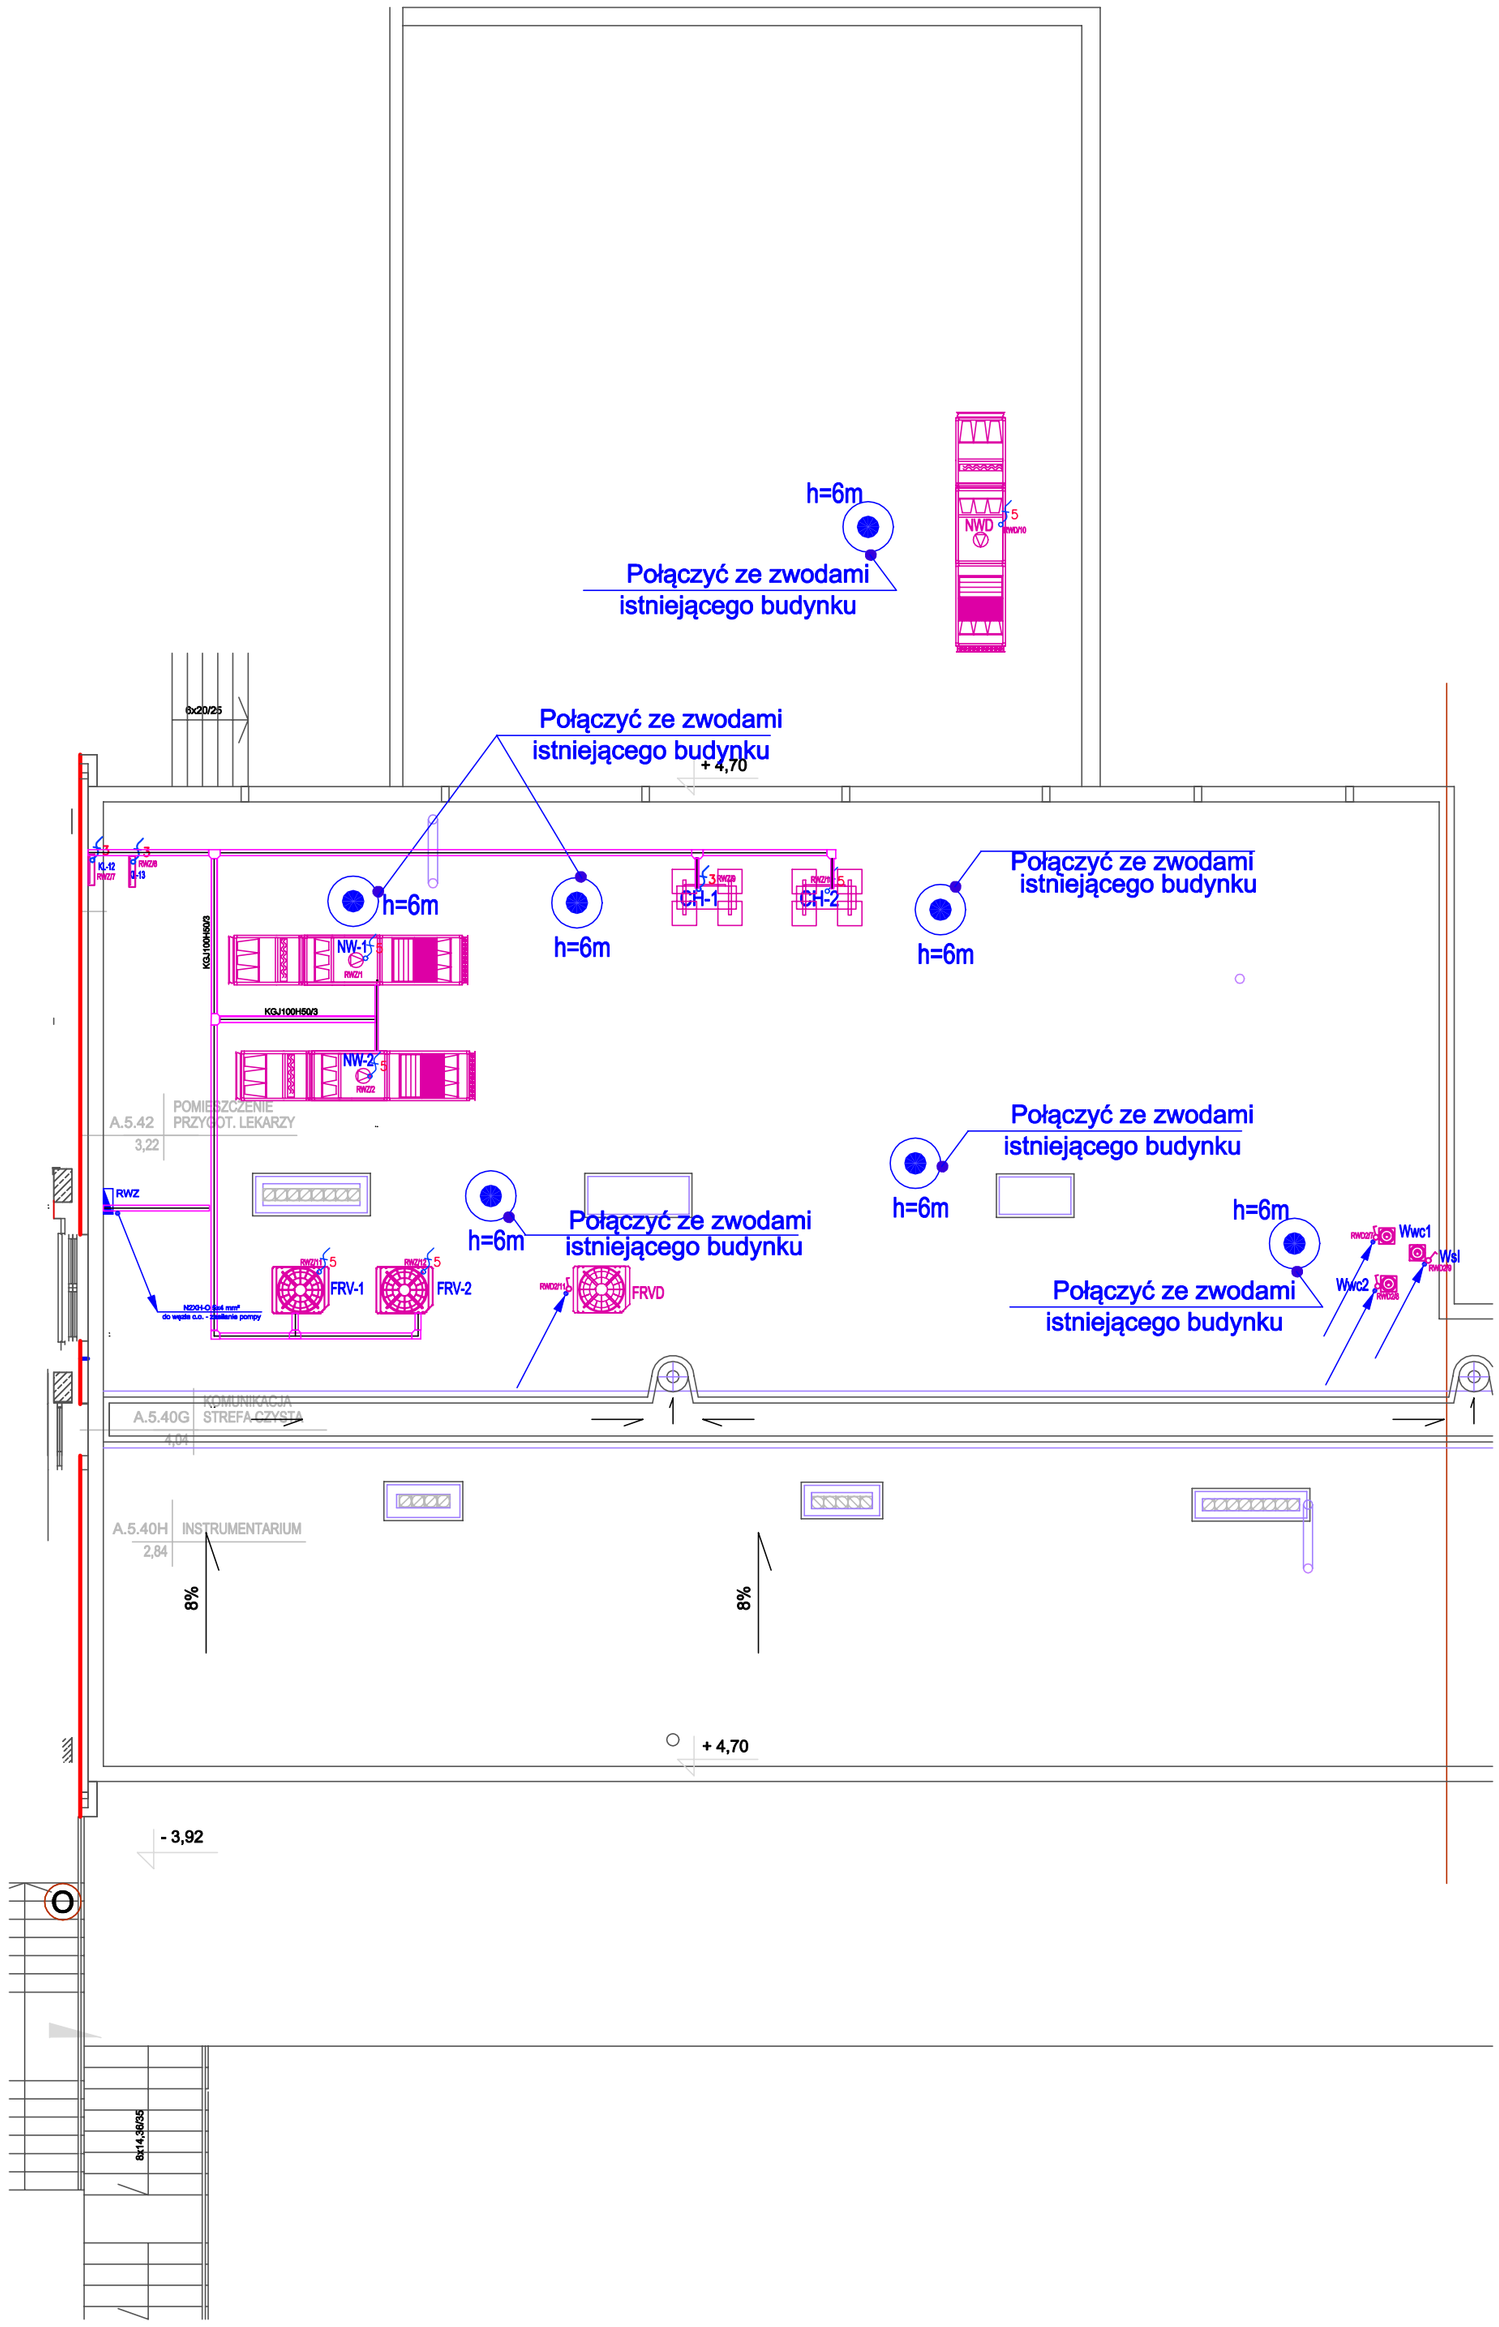ADRES INWESTYCJI:
06-400 Ciechanów, ul. Powstańców Wielkopolskich 2, dz. ew. nr. 4306/28 z obrębu ŚRÓDMIEŚCIE

BRANŻA: ELEKTRYCZNA

STADIUM: PROJEKT BUDOWLANO-WYKONAWCZY

TEMAT: INSTALACJA ELEKTRYCZNA NA DACHU

DATA: 06.06.2020

SKALA: 1 : 100

NR RYS: E - 2

PROJEKTANT
mgr inż. Jerzy Zieliński
nr upr. 159/Ww/74

SMRAWDZAJĄCY
mgr inż. Edward Lewandowski
nr upr. Cie-17/83