



SCHEMAT IDEOWY RWD

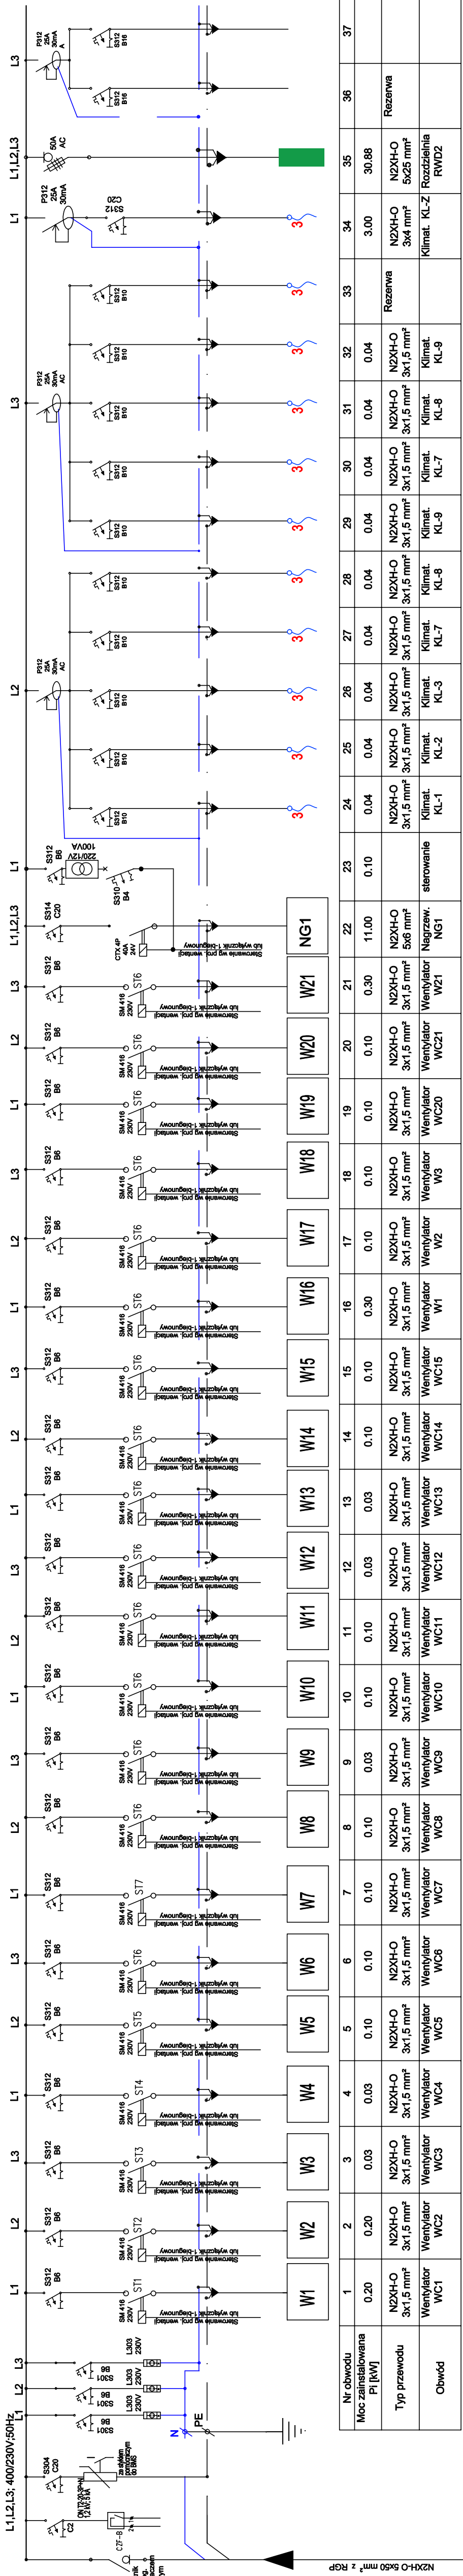

SCHEMAT IDEOWY RWD2

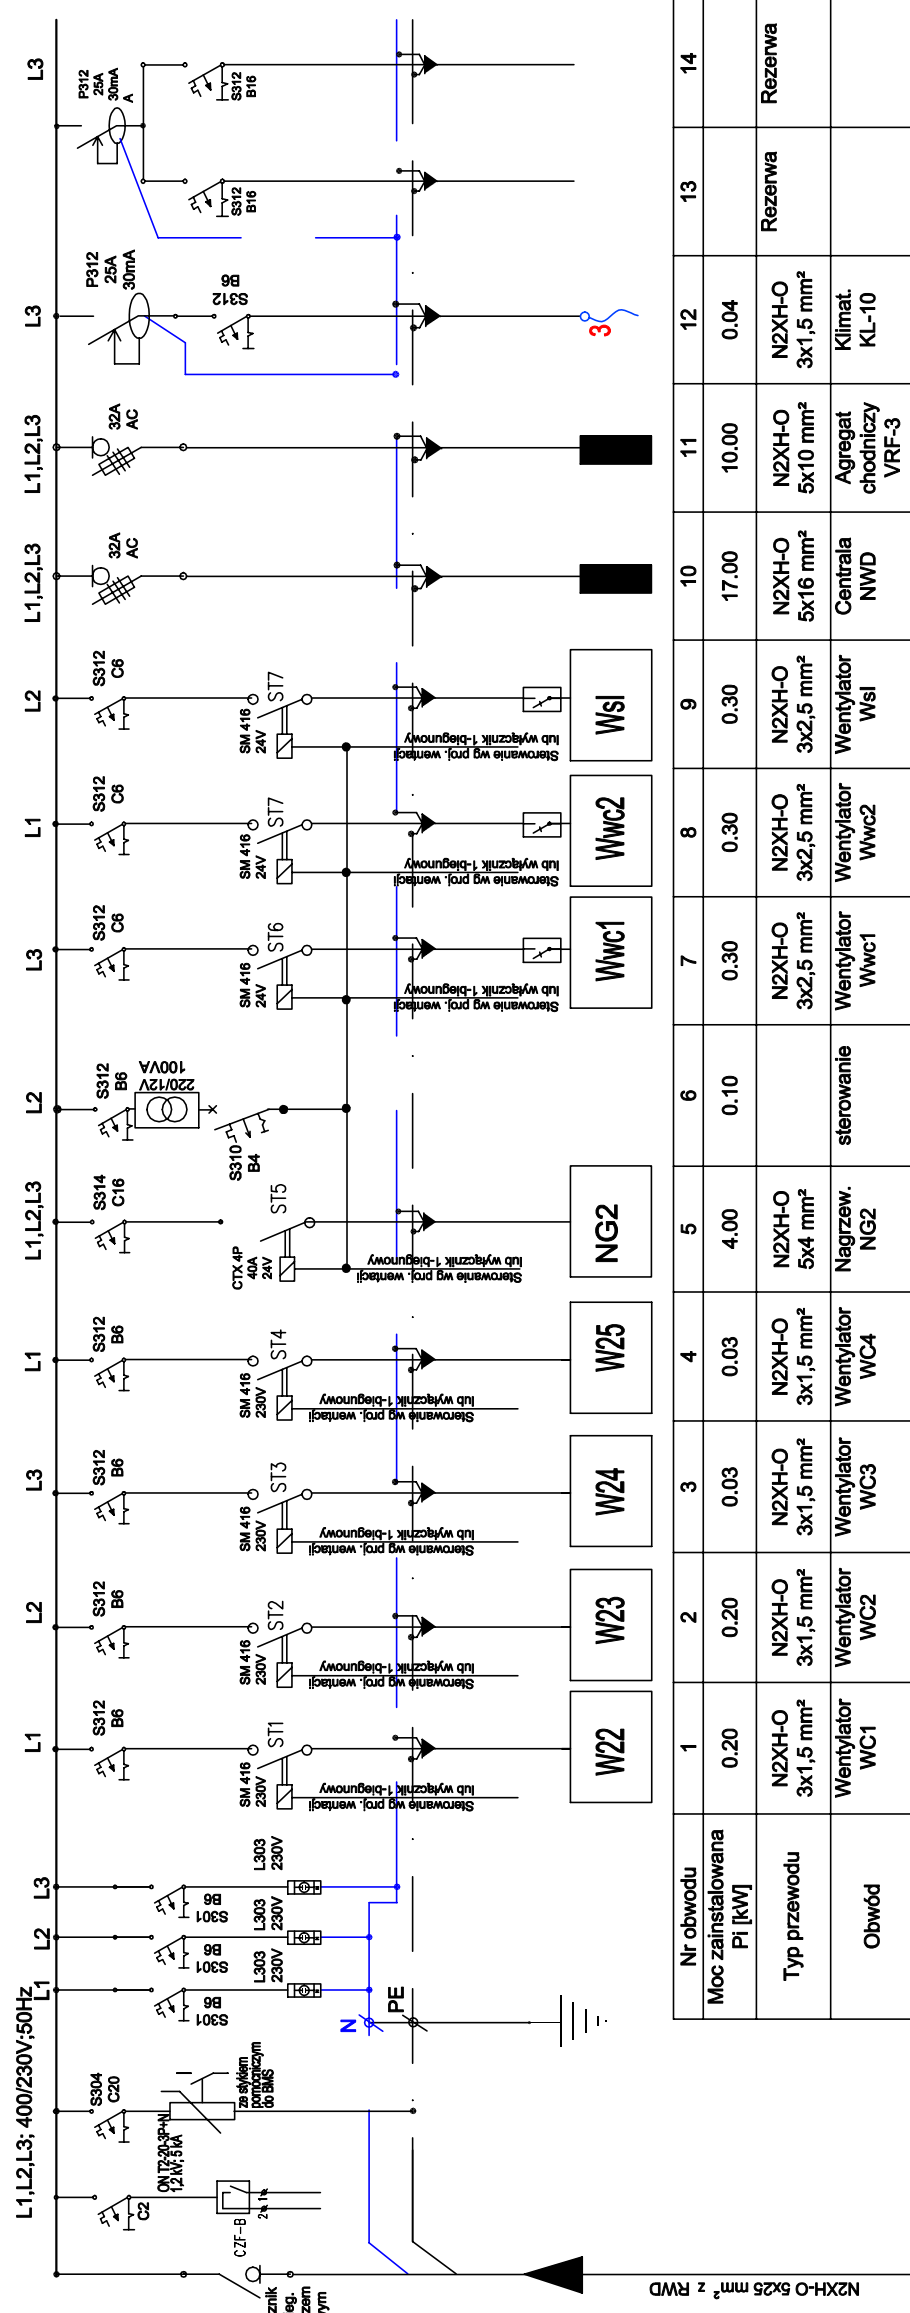

OBLICZENIA TABLICA RWD-1

Wyszczególnienie	Pz	Wsp. jedn.	Pi
gniazda	47,69	k	kW
	<b>P<sub>n</sub> = 47,69</b>		<b>45,31</b>
	<b>I<sub>n</sub> = 76,48</b>		<b>I<sub>sz</sub> = 72,66</b>

UKŁAD SIECI: TN-S  
SYSTEM OCHRONY RZECIWPORAŻENIOWEJ:  
SAMOCZYNNE WYŁĄCZANIE ZASILANIA

OBLICZENIA TABLICA RWD-2

Wyszczególnienie	Pz	Wsp. jedn.	Pi
gniazda	32,50	k	kW
	<b>P<sub>n</sub> = 32,50</b>		<b>30,88</b>
	<b>I<sub>n</sub> = 52,12</b>		<b>I<sub>sz</sub> = 49,51</b>

WOLNOZIMNE PRZEDSIĘBIORSTWO USŁUG INWESTYCYJNYCH

www.wpi.com.pl e-mail: biuro@wpi.pl tel.: (22) 672 28 84

INWESTOR:

Województwo Świętokrzyskie, ul. Powstańców 13, 25-001 Kielce

ADRES INWESTYCJI:

ul. Powstańców 13, 25-001 Kielce

BRANŻA:

Elektryczna

STADIUM:

Projekt Budowlany - Wykonawczy

TEMAT:

Schemat rozdzielni RWD / RWD2

PROJEKTANT:

mgr inż. Edward Ławender

DATA:

12.05.2020

SKALA:

E - 6

NR RYS:

JEDNOSTKA PROJEKTOWA:

WOLNOZIMNE PRZEDSIĘBIORSTWO USŁUG INWESTYCYJNYCH

www.wpi.com.pl e-mail: biuro@wpi.pl tel.: (22) 672 28 84

ZADANIE:

Przebudowa oddziału dziesięciu oraz zmian sposobu użytkowania pomieszczeń kuchni i sypialni w ujęciu sanitarnym i technicznym w celu wyłączenia z użytkowania w częściach

INWESTOR:

Województwo Świętokrzyskie, ul. Powstańców 13, 25-001 Kielce

ADRES INWESTYCJI:

ul. Powstańców 13, 25-001 Kielce

BRANŻA:

Elektryczna

STADIUM:

Projekt Budowlany - Wykonawczy

TEMAT:

Schemat rozdzielni RWD / RWD2