


LEGENDA

- ZAKRES OPRACOWANIA  
- ściany istniejące

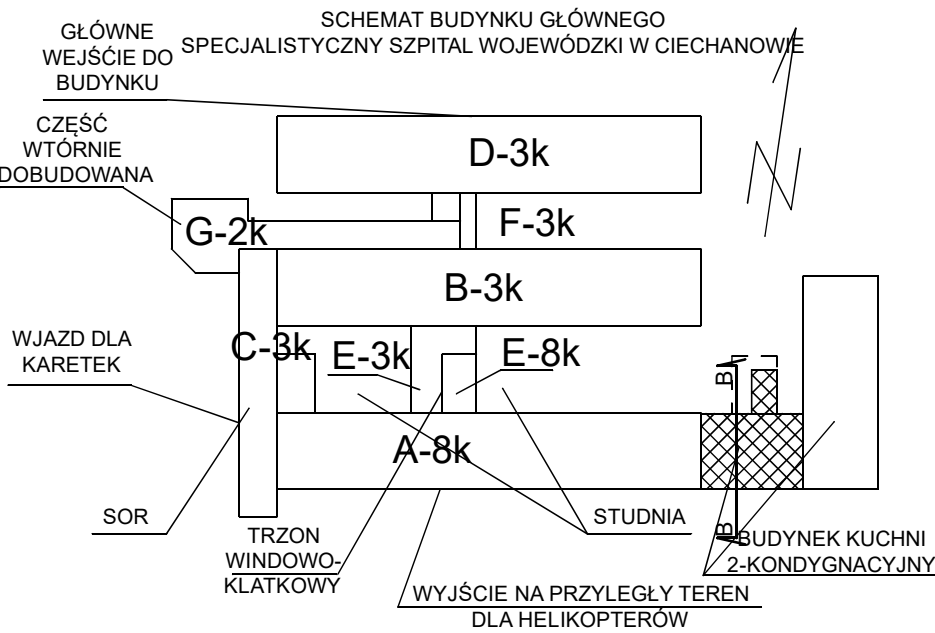

JEDNOSTKA PROJEKTOWA:  
**WPUI** WOJEWÓDZKIE PRZEDSIĘBIORSTWO USŁUG INWESTYCYJNYCH  
ul. Warszawska 70, 06-400 Ciechanów  
www.wpui.cnow.pl, email: biuro@wpui.pl, tel : (23) 672 29 64

ZADANIE:  
PRZEBUDOWA POMIESZCZEŃ ODDZIAŁU DZIECIĘCEGO ORAZ  
ZMIANA SPOSOBU UŻYTKOWANIA POMIESZCZEŃ KUCHNI SZPITALNEJ  
NA ODDZIAŁ DZIECIĘCY WRAZ Z ROZBUDOWĄ NA PARTERZE WYSOKIM  
W SPECJALISTYCZNYM SZPITALU WOJEWÓDZKIM W CIECHANOWIE

INWESTOR:  
SPECJALISTYCZNY SZPITAL WOJEWÓDZKI W CIECHANOWIE, Samodzielny Publiczny Zakład Opieki Zdrowotnej  
06-400 CIECHANÓW, UL. POWSTAŃCÓW WIELKOPOLSKICH 2

ADRES INWESTYCJI:  
06-400 Ciechanów, ul. Powstańców Wielkopolskich 2, dz. ew. nr. 4306/28 z obrębu ŚRÓDMIEŚCIE

BRANŻA: ARCHITEKTURA

STADIUM: INWENTARYZACJA

TEMAT: PRZEKRÓJ B-B/ ELEWACJA WSCHODNIA BLOKU A,E

OPRACOWAŁ  
Inż. arch. Marcin Tromski

DATA: 06.06.2020

PROJEKTANT  
mgr inż. arch. Andrzej Tromski  
nr upr: MA/13608 w spec. arch. bez ograniczeń

SKALA: 1 : 100

NR RYS: KL06