


RZUT FUNDAMENTÓW
SKALA 1:100


OZNACZENIA:

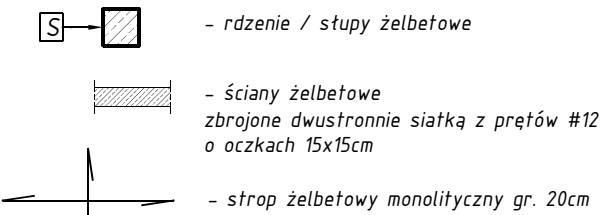

UWAGA !
- ŚCIANY gr. 25cm NIE WYKAZANE NA RYSUNKU ORAZ ZEWNĘTRZNE OSŁONOWE WG OZNACZENIA - MUROWAĆ Z GAZOBETONU PO WYKONANIU STROPU POWYŻEJ ZACHOWUJĄC 2÷3 cm SZCZELINĘ WYPEŁNIONĄ PIAKĄ POLIURETANOWĄ
- RYSUNEK ROZPATRYWAĆ WRAZ Z PROJEKTAMI BRANŻOWYMI

Beton: C20/25 (B25)
Stal: A-IIIN (RB500W)
Otulina: 50 mm - fundamenty
20 mm - pozostałe elementy

LOKALIZACJA:

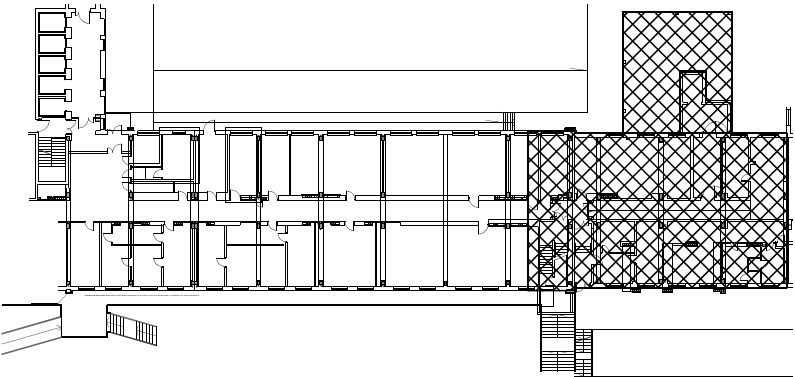

JEDNOSTKA PROJEKTOWA:
WPUi WOJEWÓDZKIE PRZEDSIĘBIORSTWO USŁUG INWESTYCYJNYCH
ul. Warszawska 70, 06-400 Ciechanów
www.wpui.cnow.pl, email: biuro@wpui.pl, tel : (23) 672 29 64

ZADANIE:
PRZEBUDOWA POMIESZCZEŃ ODDZIAŁU DZIECIĘCEGO ORAZ ZMIANA SPOSOBU UŻYTKOWANIA POMIESZCZEŃ KUCHNI SZPITALNEJ NA ODDZIAŁ DZIECIĘCY WRAZ Z ROZBUDOWĄ NA PARTERZE WYSOKIM W SPECJALISTYCZNYM SZPITALU WOJEWÓDZKIM W CIECHANOWIE

INWESTOR:
SPECJALISTYCZNY SZPITAL WOJEWÓDZKI W CIECHANOWIE, Samodzielny Publiczny Zakład Opieki Zdrowotnej 06-400 CIECHANÓW, UL. POWSTAŃCÓW WIELKOPOLSKICH 2

ADRES INWESTYCJI:
06-400 Ciechanów, ul. Powstańców Wielkopolskich 2, dz. ew. nr. 4306/28 z obrębu ŚRÓDMIEŚCIE

BRANŻA: KONSTRUKCJA

STADIUM: PROJEKT BUDOWLANO- WYKONAWCZY

TEMAT: RZUT FUNDAMENTÓW

PROJEKTANT
mgr inż. Piotr Gesek
Spec. Konstr.-bud. nr upr. MAZ/0874/PWBKB/18

DATA: 10.08.2020

SPRAWDZAJĄCY
mgr inż. Karol Peplowski
Spec. Konstr.-bud. nr upr. MAZ/B0/0510/16

SKALA: 1 : 100

NR RYS: K01