



SCHEMAT KONSTRUKCYJNY PARTERU  
SKALA 1:100

OZNACZENIA:

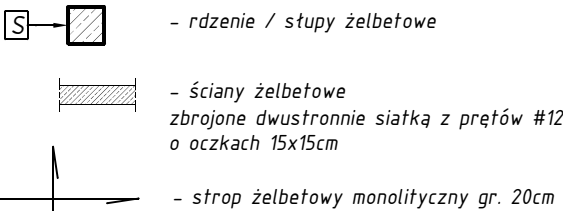


UWAGA !  
- ŚCIANY gr. 24cm NIE WYKAZANE NA RYSUNKU ORAZ ZEWNĘTRZNE OSŁONOWE WG OZNACZENIA - MUROWAĆ Z GAZOBETONU  
PO WYKONANIU STROPU POWYŻEJ ZACHOWUJĄC 2÷3 cm SZCZELINĘ WYPEŁNIONĄ PIAKĄ POLIURETANOWĄ  
- RYSUNEK ROZPATRYWAĆ WRAZ Z PROJEKTAMI BRANŻOWYMI

Beton: C20/25 (B25)  
Stal: A-IIIN (RB500W)  
Otulina: 50 mm - fundamenty  
20 mm - pozostałe elementy

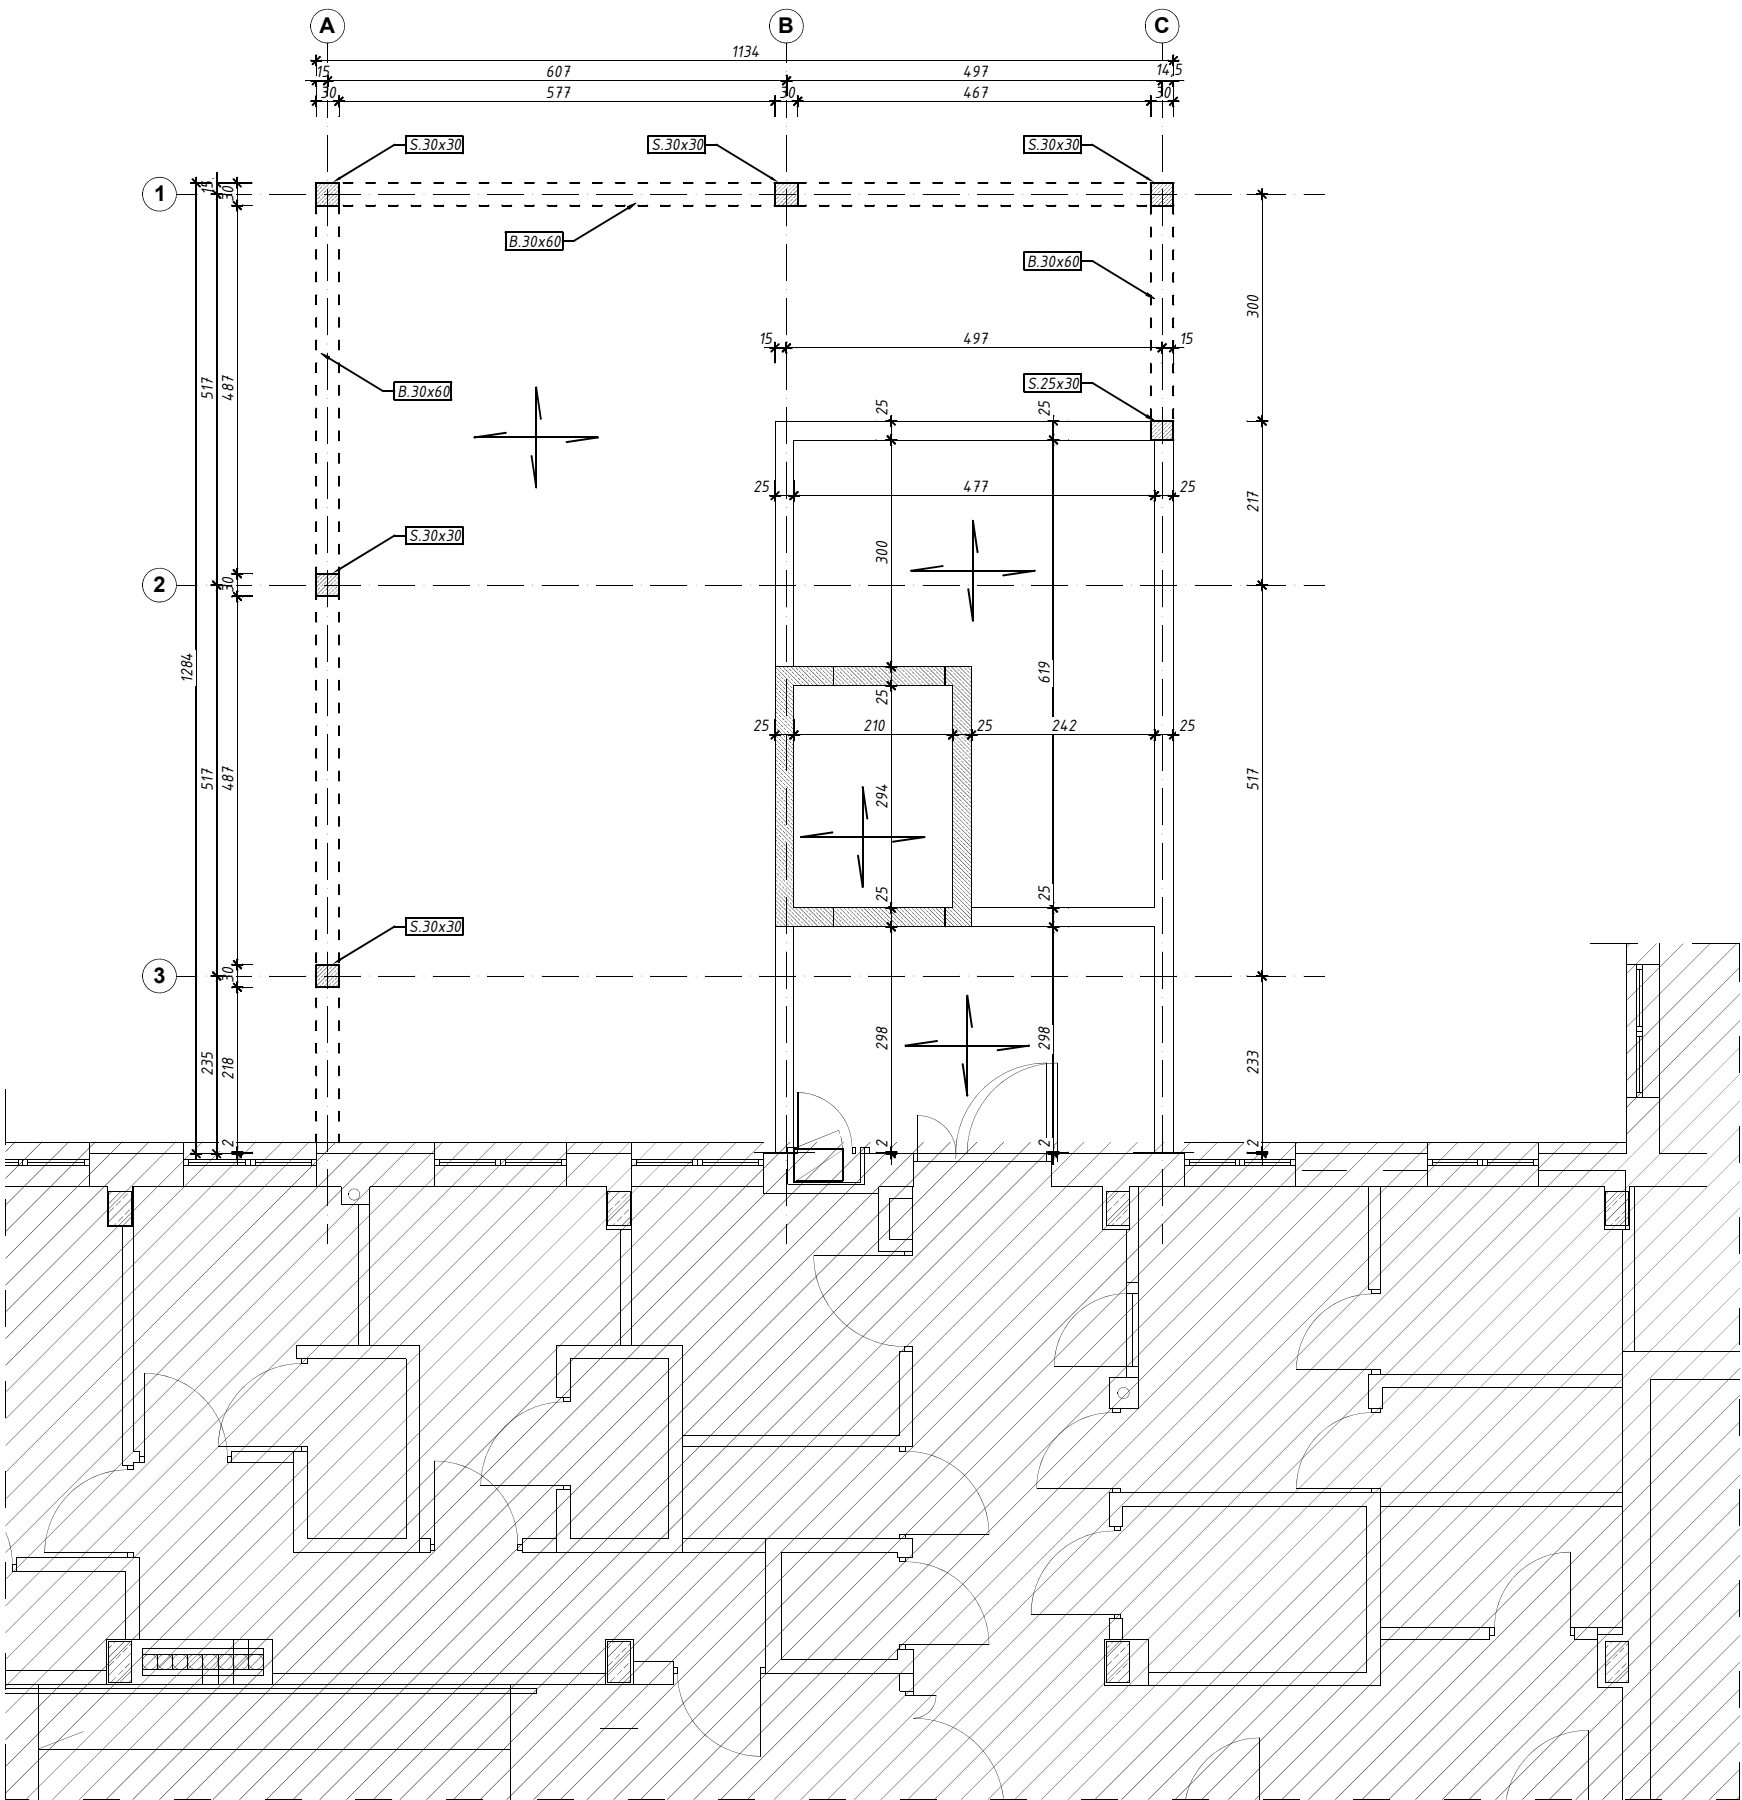

LOKALIZACJA:

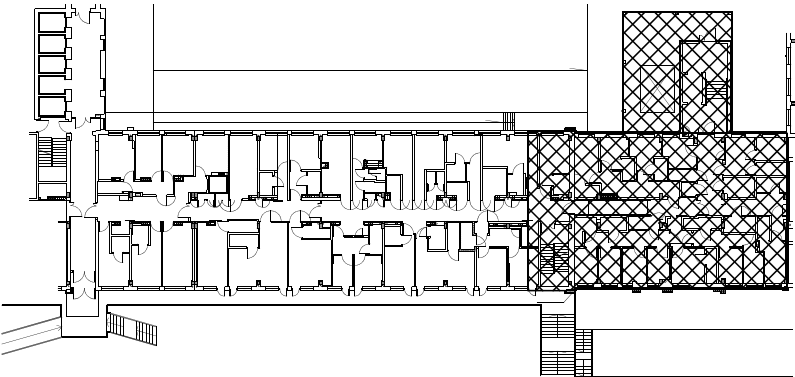

JEDNOSTKA PROJEKTOWA:  
**WPUi** WOJEWÓDZKIE PRZEDSIĘBIORSTWO USŁUG INWESTYCYJNYCH  
ul. Warszawska 70, 06-400 Ciechanów  
www.wpui.cnow.pl, email: biuro@wpui.pl, tel : (23) 672 29 64

ZADANIE:  
PRZEBUDOWA POMIESZCZEŃ ODDZIAŁU DZIECIĘCEGO ORAZ  
ZMIANA SPOSOBU UŻYTKOWANIA POMIESZCZEŃ KUCHNI SZPITALNEJ  
NA ODDZIAŁ DZIECIĘCY WRAZ Z ROZBUDOWĄ NA PARTERZE WYSOKIM  
W SPECJALISTYCZNYM SZPITALU WOJEWÓDZKIM W CIECHANOWIE

INWESTOR:  
SPECJALISTYCZNY SZPITAL WOJEWÓDZKI W CIECHANOWIE, Samodzielny Publiczny Zakład Opieki Zdrowotnej  
06-400 CIECHANÓW, UL. POWSTAŃCÓW WIELKOPOLSKICH 2

ADRES INWESTYCJI:  
06-400 Ciechanów, ul. Powstańców Wielkopolskich 2, dz. ew. nr. 4306/28 z obrębu ŚRÓDMIEŚCIE

BRANŻA: KONSTRUKCJA

STADIUM: PROJEKT BUDOWLANO- WYKONAWCZY

TEMAT: SCHEMAT KONSTRUKCYJNY PARTERU

PROJEKTANT  
mgr inż. Piotr Gesek  
Spec. Konstr.-bud. nr upr. MAZ/0874/PWBKB/18

DATA: 10.08.2020

SPRAWDZAJĄCY  
mgr inż. Karol Peplowski  
Spec. Konstr.-bud. nr upr. MAZ/B0/0510/16

SKALA: 1 : 100

NR RYS: K03