LEGENDA

- ZAKRES OPRACOWANIA
- ściany istniejące
- ściany projektowane

ściana oddzielenia pożarowego REI 120
ściana oddzielenia pożarowego REI 60
dojścia ewakuacyjne

D.3.14 SALA CHORYCH
11,62 G - G - T

- symbol bloku budynku
- numer kondygnacji
- numer pomieszczenia
- nazwa pomieszczenia
- powierzchnia w m2
- wykończenie sufitu
- wykończenie ściany
- wykończenie posadzki

TYP ŚCIANY – ZASTOSOWAĆ WSKAZANY LUB RÓWNOWAŻNY	Nida Ściana 150A100/Ogień+	Nida Ściana S175/2/Woda	ściana gk. typ W112.pl firmy Knauf
OZNACZENIE			

UWAGI DO PROJEKTU

KAŻDE OKNO W POMIESZCZENIACH, W KTÓRYCH WYSTĘPUJĄ PACJENCI JEST WYPOSAŻONE W BLOKADĘ OKNA "PENKID", KTÓRA UNIEMOŻLIWIA PEŁNE OTWARCIE OKNA, A JEDNOCZEŚNIE POZWALA NA PRZEWIETRZENIE POMIESZCZENIA, SYSTEM OPISANY SZCZEGÓŁOWO W OPSIE ARCH.

WSZYSTKIE ŁÓŻKA WYPOSAŻONE SĄ W PRÓŻNIĘ, POWIETRZE I TLEN W SALACH CHORYCH.

W KAŻDEJ SALI ZAPROJEKTOWANO MOŻLIWOŚĆ WPIĘCIA MONITORA DO SYSTEMÓW INFORMATYCZNYCH SZPITALA

KLIMATYZACJA W MAGAZYNIE Z LEKAMI I SALI OBSERWACYJNEJ

WSZYSTKIE DRZWI DO SALI CHORYCH Z PRZESZKLENIEM UMOŻLIWIAJĄCYM OBSERWACJĘ PACJENTA

SCHEMAT BUDYNKU GŁÓWNEGO
SPECJALISTYCZNY SZPITAL WOJEWÓDZKI W CIECHANOWIE

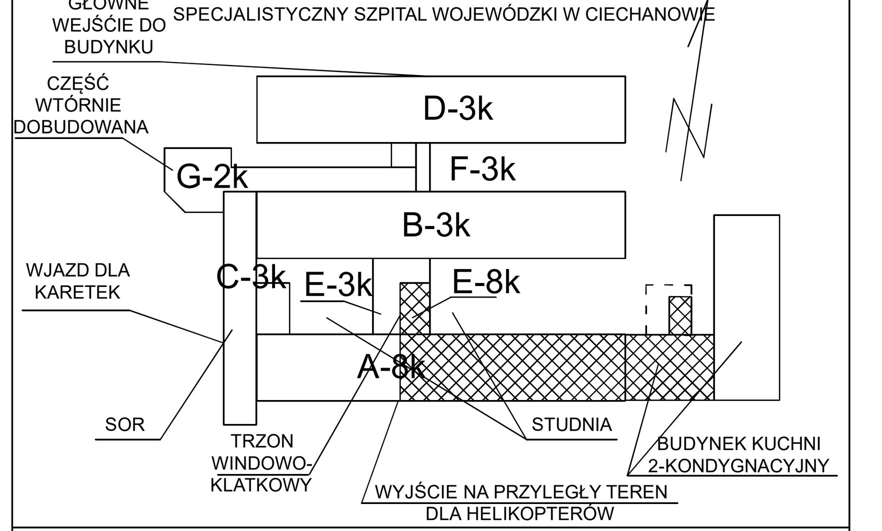

JEDNOSTKA PROJEKTOWA:
WOJEWÓDZKIE PRZEDSIĘBIORSTWO USŁUG INWESTYCYJNYCH
ul. Warszawska 70, 06-400 Ciechanów
www.wpui.cnow.pl, email: biuro@wpui.pl, tel : (23) 672 29 64

ZADANIE:
PRZEBUDOWA POMIESZCZEŃ ODDZIAŁU DZIECIĘCEGO ORAZ ZMIANA SPOSOBU UŻYTKOWANIA POMIESZCZEŃ KUCHNI SZPITALNEJ NA ODDZIAŁ DZIECIĘCY WRAZ Z ROZBUDOWĄ NA PARTERZE WYSOKIM W SPECJALISTYCZNYM SZPITALU WOJEWÓDZKIM W CIECHANOWIE

INWESTOR:
SPECJALISTYCZNY SZPITAL WOJEWÓDZKI W CIECHANOWIE, Samodzielny Publiczny Zakład Opieki Zdrowotnej
06-400 CIECHANÓW, UL. POWSTAŃCÓW WIELKOPOLSKICH 2

ADRES INWESTYCJI:
06-400 Ciechanów, ul. Powstańców Wielkopolskich 2, dz. ew. nr. 4306/28 z obrębu ŚRÓDMIEŚCIE

BRANŻA: TECHNOLOGIA MEDYCZNA

STADIUM: PROJEKT TECHNOLOGII MEDYCZNEJ

TEMAT: RZUT WYSOKIEGO PARTERU + KUCHNIA

OPRACOWAŁ
inż. arch. Marcin Tromski

DATA: 10.09.2020

SKALA: 1 : 100

NR RYS: TM01