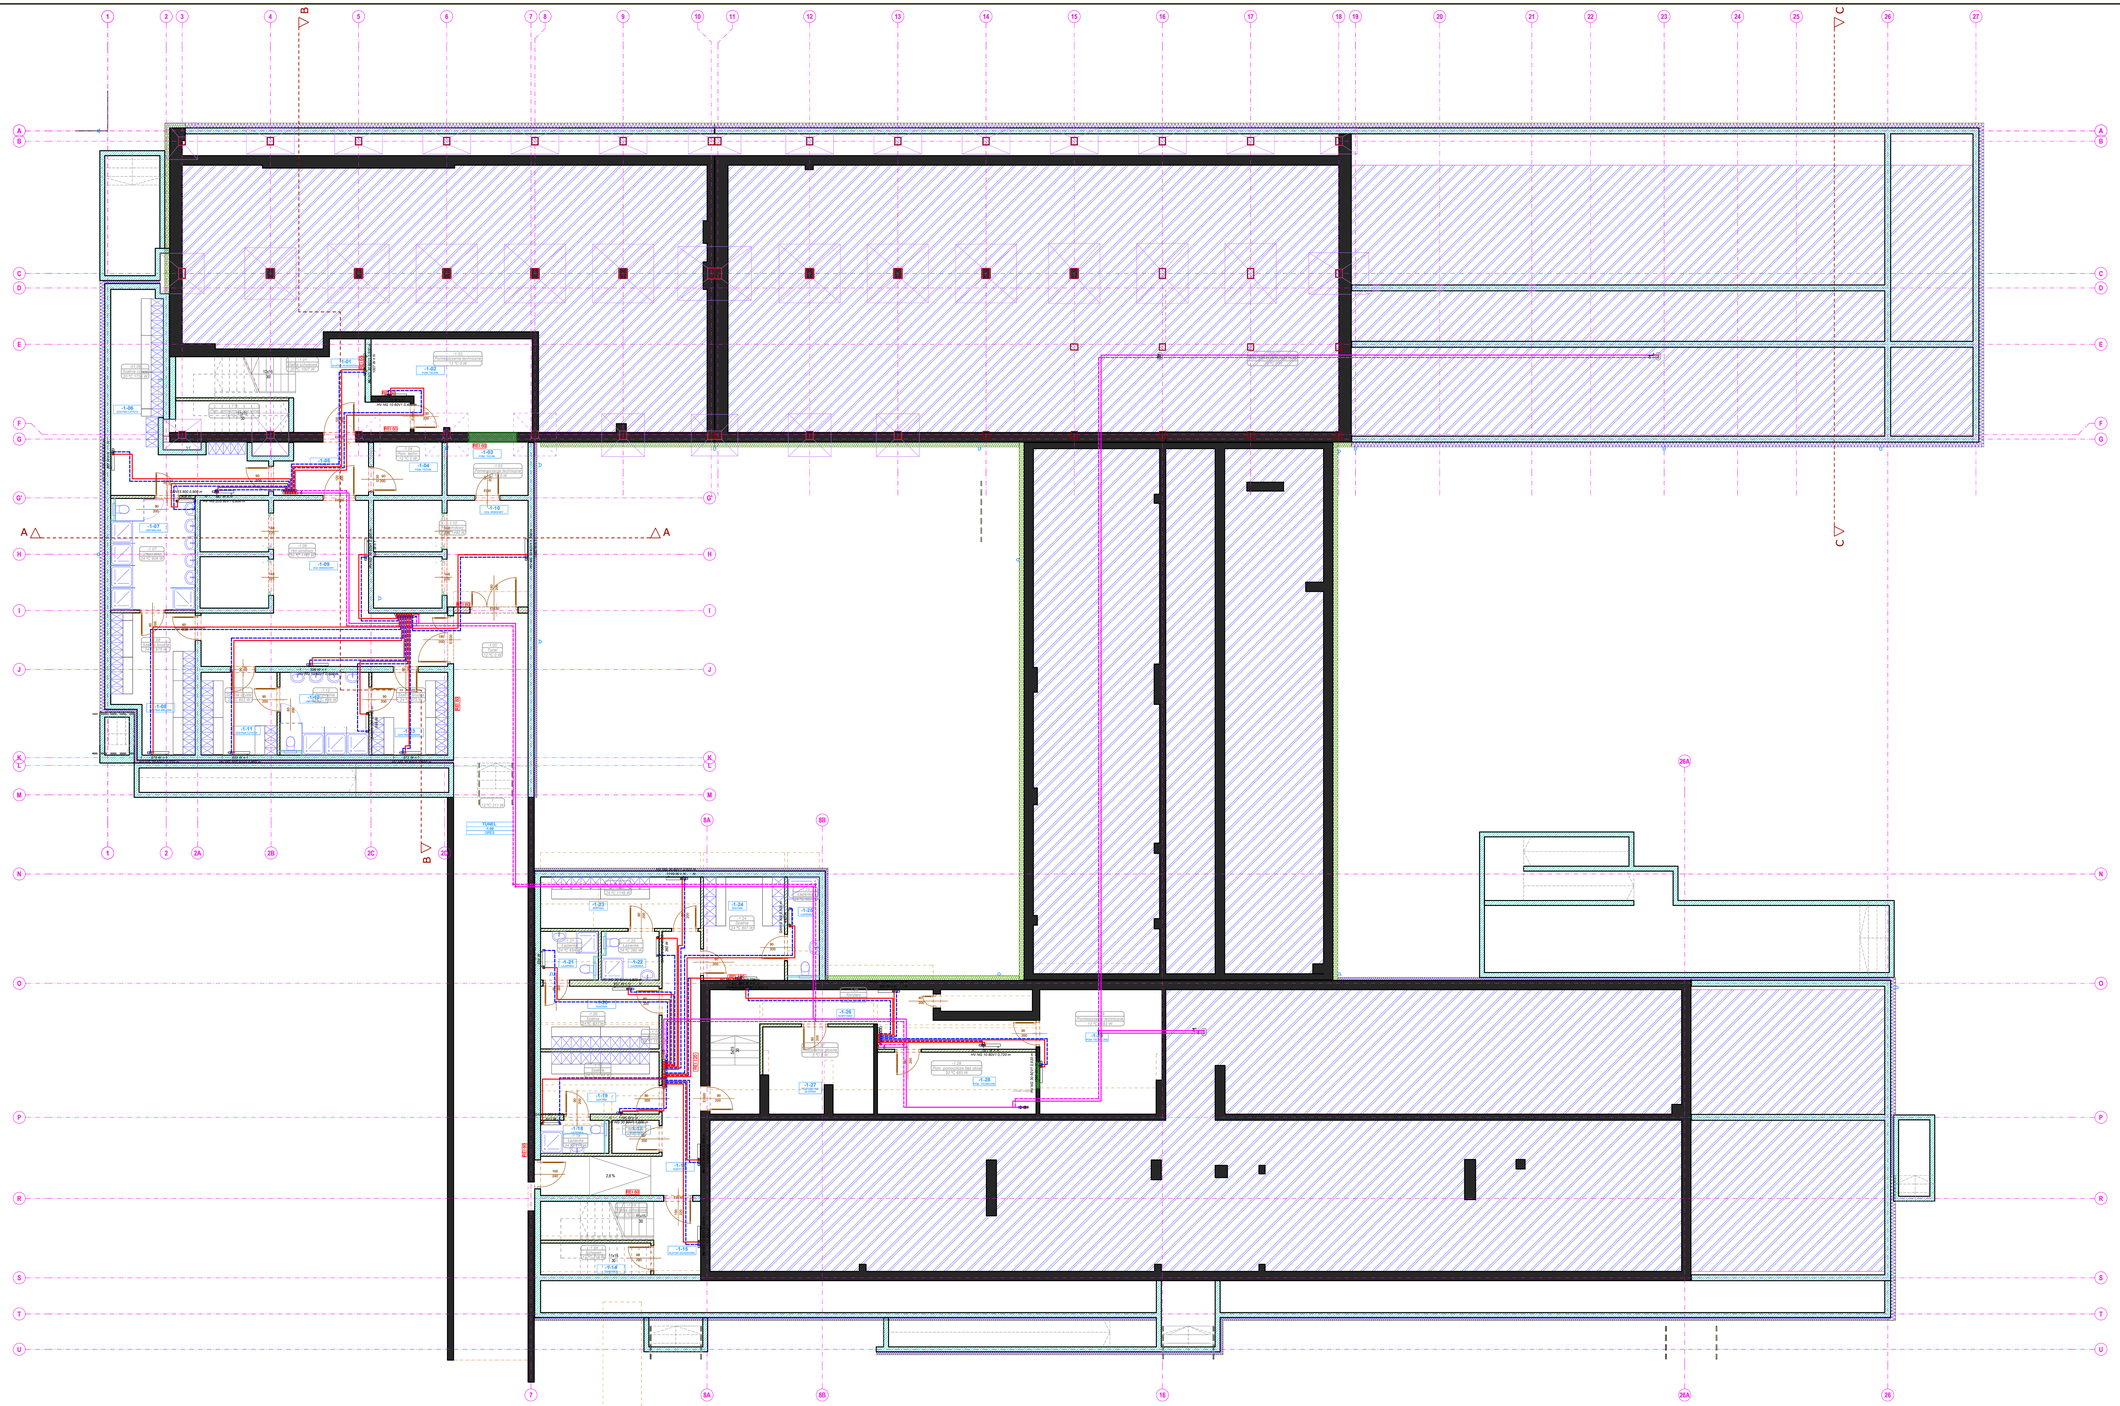

ZESTAWIENIE POMIESZCZEŃ:

KL. SCHODOWA Pom. 0.1 m² 0/0/0/1	SCHODEK Pom. 1.0 m² 0/0/0/1
POMIESZCZENIE TECH. 1.00 Pom. 0.0 m² 0/0/0/1	ŁAZIENKA Pom. 0.0 m² 0/0/0/1
POMIESZCZENIE TECHNICZNE 1.00 Pom. 0.0 m² 0/0/0/1	ŁAZIENKA Pom. 0.0 m² 0/0/0/1
POMIESZCZENIE TECHNICZNE 1.00 Pom. 0.0 m² 0/0/0/1	ŁAZIENKA Pom. 0.0 m² 0/0/0/1
BIELIZNA 1.00 Pom. 0.0 m² 0/0/0/1	ŁAZIENKA Pom. 0.0 m² 0/0/0/1
ŁAZIENKA CZYSTA 1.00 Pom. 0.0 m² 0/0/0/1	ŁAZIENKA Pom. 0.0 m² 0/0/0/1
UMYWALNIA 1.00 Pom. 0.0 m² 0/0/0/1	ŁAZIENKA 1.00 Pom. 0.0 m² 0/0/0/1
ŁAZIENKA BRUDNA 1.00 Pom. 0.0 m² 0/0/0/1	ŁAZIENKA 1.00 Pom. 0.0 m² 0/0/0/1
HOL WINDOWY 1.00 Pom. 0.0 m² 0/0/0/1	ŁAZIENKA 1.00 Pom. 0.0 m² 0/0/0/1
HOL WINDOWY 1.00 Pom. 0.0 m² 0/0/0/1	KORYTARZ 1.00 Pom. 0.0 m² 0/0/0/1
ŁAZIENKA CZYSTA 1.00 Pom. 0.0 m² 0/0/0/1	ROZDZIELNIA SŁOWNIA 1.00 Pom. 0.0 m² 0/0/0/1
UMYWALNIA 1.00 Pom. 0.0 m² 0/0/0/1	POM. TECHN. 1.00 Pom. 0.0 m² 0/0/0/1
ŁAZIENKA BRUDNA 1.00 Pom. 0.0 m² 0/0/0/1	POM. TECHN. 1.00 Pom. 0.0 m² 0/0/0/1
SCHODEK 1.00 Pom. 0.0 m² 0/0/0/1	
ŁAZIENKA SCHODOWA 1.00 Pom. 0.0 m² 0/0/0/1	
KORYTARZ 1.00 Pom. 0.0 m² 0/0/0/1	

N

LEGENDA:

- ŚCIANY ISTNIEJĄCE
- ŚCIANY NOWOPROJEKTOWANE ŻELBETOWE
- ŚCIANY NOWOPROJEKTOWANE MUROWANE - BLOCZKI BETONOWE
- ŚCIANY NOWOPROJEKTOWANE MUROWANE - PUSTAK CERAMICZNY
- ŚCIANY NOWOPROJEKTOWANE MUROWANE - BLOCZKI GAZOBETONOWE
- ISTNIEJĄCE ŚCIANY DO WYBURZENIA
- ZAMURowANIA
- STYROPIAN
- ZABUDOWA GK
  2x PŁYTA GKB NA RUSZCIE 5 cm

- WYKONAWCA MA OBOWIĄZEK SPRAWDZIĆ WSZYSTKIE WYMIARY W NATURZE, W PRZYPADKU NIEZGODNOŚCI WYKONAWCA MA OBOWIĄZEK POWIADOMIENIA O ZAISTNIAŁEJ SYTUACJI NADZÓR AUTORSKI.

- WYKONAWCA WINIEN WYKONYWAĆ ROBOTY ZGODNIE ZE WSZYSTKIMI OBOWIĄZUJĄCYMI NORMAMI I PRZEPISAMI BUDOWLANYMI, PROJEKTAMI (RYSUNKAMI I OPISAMI) ORAZ ZGODNIE ZE SZTUKĄ BUDOWLANĄ.

- WYKONAWCA MA OBOWIĄZEK SPRAWDZIĆ ZGODNOŚĆ DOKUMENTACJI Z PROJEKTAMI BRANŻOWYMI. W PRZYPADKU STWIERDZENIA NIEZGODNOŚCI MIĘDZY PROJEKTAMI, KOLIZJI ITP. WYKONAWCA JEST ZOBOWIĄZANY POWIADOMIĆ O TYM NADZÓR INWESTORSKI I AUTORSKI PRZED PRZYSTĄPIENIEM DO WYKONYWANIA ROBÓT.

- NIEDOPUSZCZALNE JEST STOSOWANIE TECHNOLOGII I MATERIAŁÓW ZAMIENNYCH BEZ ZGODY NADZORU INWESTYCYJNEGO I AUTORSKIEGO.

- WSZYSTKIE PRZEPUSTY, PRZYBICIA PRZEBIJAJĄCE UZGADNIĆ PRZEDSIĘWZIĘCIA NALEŻY OKREŚLIĆ W UZGODNIENIU.

- USTAWIENIE INSTALACJI W SZACHTACH WYKONYWAĆ ZGODNIE Z RYSUNKAMI INSTALACYJNYMI. I. POKAZANE NA RYSUNKU PRZEWODY INSTALACYJNE MAJĄ CHARAKTER INFORMACYJNY, NIE DOTYCZY TO PRZEWODÓW INSTALACJI SPALINOWEJ ORAZ KANAŁÓW WENTYLACJI GRAWITACYJNEJ (BEZ MOŻLIWOŚCI MECHANICZNEGO).

- WSZYSTKIE WIDOCZNE ELEMENTY WYKOŃCZENIOWE I FASADOWE, TJ. FORMATY, DREWNO, CEGŁA, KAMIEŃ, OPRAWY OŚWIETLENIOWE, OKUCIA OKIEN I DRZWI, WIDOCZNE ELEMENTY INSTALACJI WENTYLACJI SANITARNEJ, KRATKI WENTYLACYJNE, OGRZEWANIE, CERTYFIKATY LINOWE ITP., WYMAGAJĄ ZATWIERDZENIA PRÓBEK PRZEZ NADZÓR AUTORSKI PRZED ICH ZAMÓWIENIEM I ZAMONTOWANIEM.

- PRZEJŚCIA I PRZEPUSTY LUB UZGODNIENIA P.POŻ. W MIEJSCACH PRZEJŚĆ PRZEWODÓW INSTALACYJNYCH PRZEZ ŚCIANY I STROPY P.POŻ. O ODPOWIEDNIO ODNOŚNEJ PRZEGRODY, PROPONUJE SIĘ UZGODNIĆ NASZĄ FIRMĘ P.POŻ. CZYLI LUB FIRMĘ POSIADAJĄCĄ CF SSP O KLASIE ODPORNOŚCI OGNIOWEJ I EI I 25 PRODUKCJI FIRMY HILTI.

WOJEWÓDZKIE PRZEDSIĘBIORSTWO USŁUG INWESTYCYJNYCH Sp. z o.o.
ul. Warszawska 70, 06-400 Ciechanów, Skr. poczt.78
e-mail: biuro@wpui.pl tel. +48 23 672-29-64 fax. +48 23 672-29-80

TEMAT PROJ.: Rozbudowa i przebudowa Budynku Oddziału Zakaźnego w Specjalistycznym Szpitalu Wojewódzkim w Ciechanowie wraz z infrastrukturą oraz zagospodarowaniem terenu, z przeznaczeniem na Oddział Zakaźny i Psychiatryczny
Ciechanów, dz. ew. nr 4306/28, obręb 140201_1.0010

ADRES INWESTYCJI: Specjalistyczny Szpital Wojewódzki w Ciechanowie ul. Powstańców Wielkopolskich 2, 06-400 Ciechanów

FAZA: PROJEKT ARCHITEKTONICZNO - BUDOWLANY

INWESTOR: Specjalistyczny Szpital Wojewódzki w Ciechanowie ul. Powstańców Wielkopolskich 2, 06-400 Ciechanów

BRANŻA: SANITARNA

PROJEKTOWAŁ:	mgr. inż. Arkadiusz Kępczyński	Nr uprawnień	Podpis
		MAZOWIECKA IZBA INŻYNIERÓW SANITARNYCH	
SPRAWDZIŁ:	mgr inż. Piotr Kujawa	MAZOWIECKA IZBA INŻYNIERÓW SANITARNYCH	

TREŚĆ RYSUNKU: RZUT INSTALACJI II.O -1
ODDZIAŁ ZAKAŹNY
ODDZIAŁ PSYCHIATRYCZNY

DATA: 14.06.2021 SKALA: 1:100

NUMER: IS NUMER RYSUNKU: IS_CO_-1_00