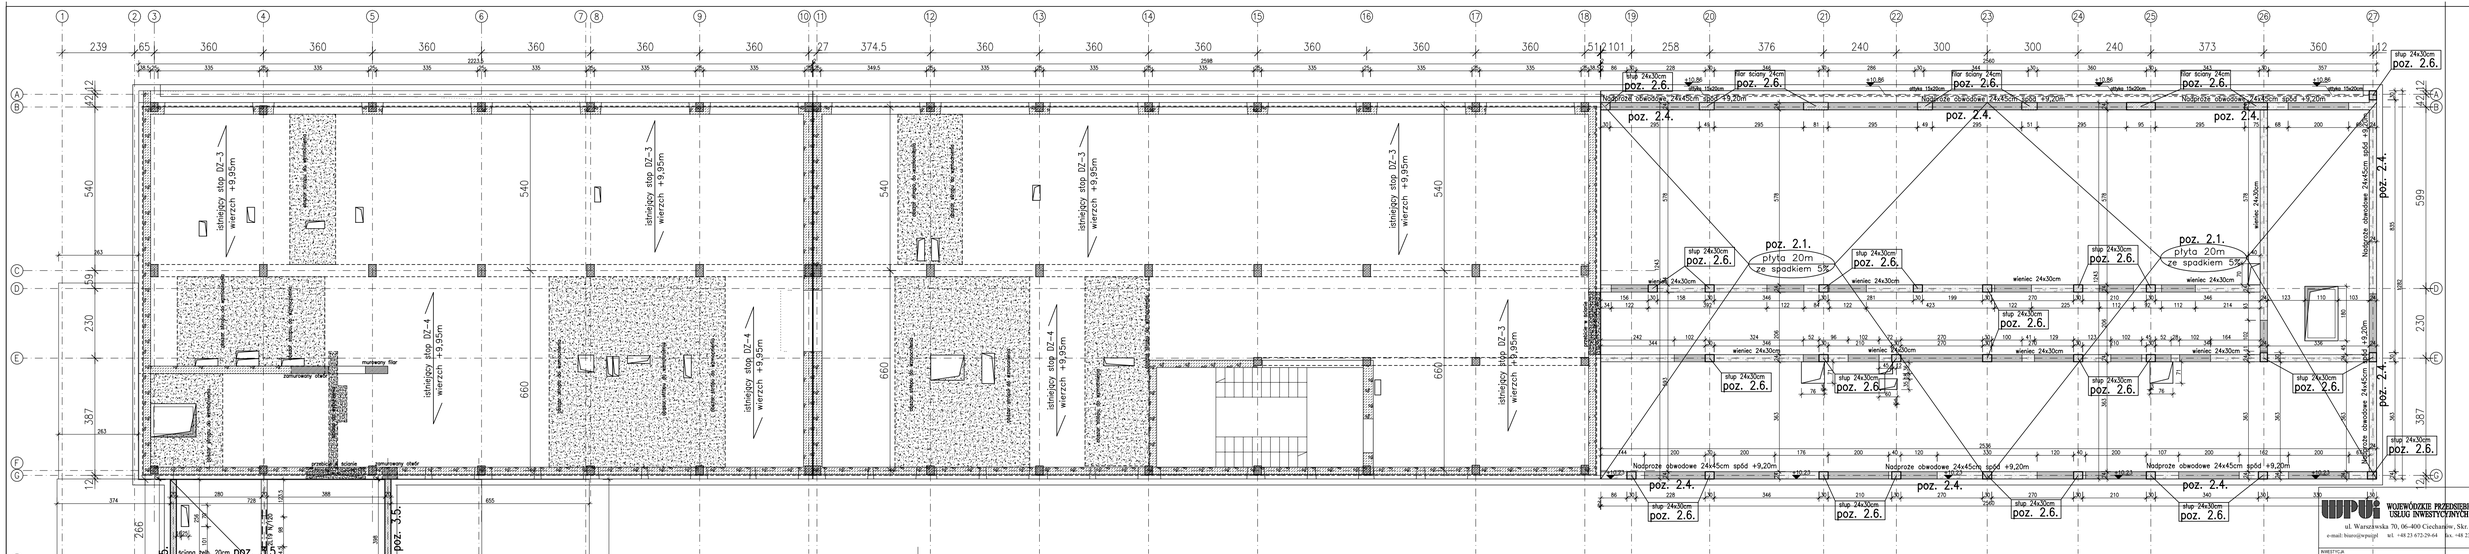

SCHEMAT KONSTRUKCJI 2 PIĘTRA Skala 1:100

UWAGI:

1. **Beton konstrukcyjny płyt stropowych klasy min. C20/25 (B25).**
   dla klasy ekspozycji XC1 (zgodnie z PN–EN 206).
2. **Beton konstrukcyjny ścian i słupów klasy min. C20/25 (B25).**
   dla klasy ekspozycji XC2 (zgodnie z PN–EN 206).
   i penetracji wody max. 50mm (odpowiadającej wodoszczelności W8)
   UWAGA: przy wykonywaniu podziemia w technologii bet. wodoszczelnych ze względu na szczelność wymagana jest klasa betonu C30/37 (B37).
3. **Beton konstrukcyjny schodów klasy min. C20/25 (B25).**
   dla klasy ekspozycji XC1 (zgodnie z PN–EN 206).
4. Stal zbrojeniowa o fyk=500MPa, klasie ciągliwości min. B, spajalna (opcjonalnie) np. stal klasy A–IIIN (RB500W lub B500S).
5. Sposób układania zbrojenia, przekroje zbrojeniowe, wykazy stali zbrojeniowej na rysunkach szalunkowo – zbrojeniowych konstrukcji według odrębnego opracowania.
6. Ściany murowane z bloczków z betonu komórkowego odmiany min. 500 lub elementów z ceramiki poryzowanej (np. Porotherm) klasy min. 10 (np. Silka) klasy min. 10 na zaprawie marki M5.
7. Wymiary sprawdzać z podkładem architektonicznym, oraz koordynować z odpowiednimi projektami branżowymi dotyczącymi położenia i sposobu układania elementów instalacji wod–kan wentylacji oraz instalacji odgromowej i uziemiającej
8. Izolacje termiczne i przeciwwilgociowe według wytycznych zawartych w projekcie architektonicznym.
9. Posadowienie fundamentów w warstwie glin piaszczystych w stanie twardoplastycznym (twy i stopy) lub glin pyłastych plastycznych (płyta) (według dokumentacji geotechnicznej) na głębokości min. 100cm pod poziomem terenu.
10. W przypadku stwierdzenia w poziomie posadowienia gruntów zruszonych lub nienośnyc (torfy, namuły, nasypy) wybrać je do poziomu gruntów rodzimych nośnych a wykop uzupełnić nasypem piaskowym zagęszczonym do stopnia min. Is=0,98.
11. Budynek zaliczono do II kategorii geotechnicznej. w prostych warunkach gruntowych.

BIK–ZIELEŃ
BIK–STAL
BIK–BASE

WOJEWÓDZKIE PRZEDSIĘBIORSTWO USŁUG INWESTYCYJNYCH Sp. z o.o.
ul. Warszawska 70, 06-400 Ciechanów, Skr. poczt.78
e-mail: biuro@wpui.pl tel. +48 23 672-29-64 fax. +48 23 672-29-66

INWESTYCJA
Rozbudowa i przebudowa Budynku Oddziału Zakaźnego w Specjalistycznym Szpitalu Wojewódzkim w Ciechanowie wraz z infrastruktura oraz zagospodarowaniem terenu, z przeznaczeniem na Oddział Zakaźny i Psychiatryczny
Ciechanów, dz. ew. nr 4308/28, obręb 140201_1.0010

ADRES INWESTYCJI
Specjalistyczny Szpital Wojewódzki w Ciechanowie
ul. Powstańców Wielkopolskich 2, 06-400 Ciechanów

FAZA: PROJEKT TECHNICZNY

INWESTOR
Specjalistyczny Szpital Wojewódzki w Ciechanowie
ul. Powstańców Wielkopolskich 2, 06-400 Ciechanów

BRANŻA: KONSTRUKCJA

	Imię i nazwisko	Nr uprawnień	Podpis
PROJEKTANT	mgr inż. Dariusz Gardziński	Wa-226/02 WYGAŚNIĘCIE UPRAWNIEŃ BUDOWLANYCH	
SPRAWDZIŁ	mgr inż. Kazimierz Jarczewski	St-2047/7 WYGAŚNIĘCIE UPRAWNIEŃ BUDOWLANYCH	

TREŚĆ RYSUNKU: SCHEMAT KONSTRUKCJI 2 PIĘTRA

DATA: 30.07.2021 SKALA: 1:100

INDEKS: PK NUMER RYSUNKU: PTK_05_00