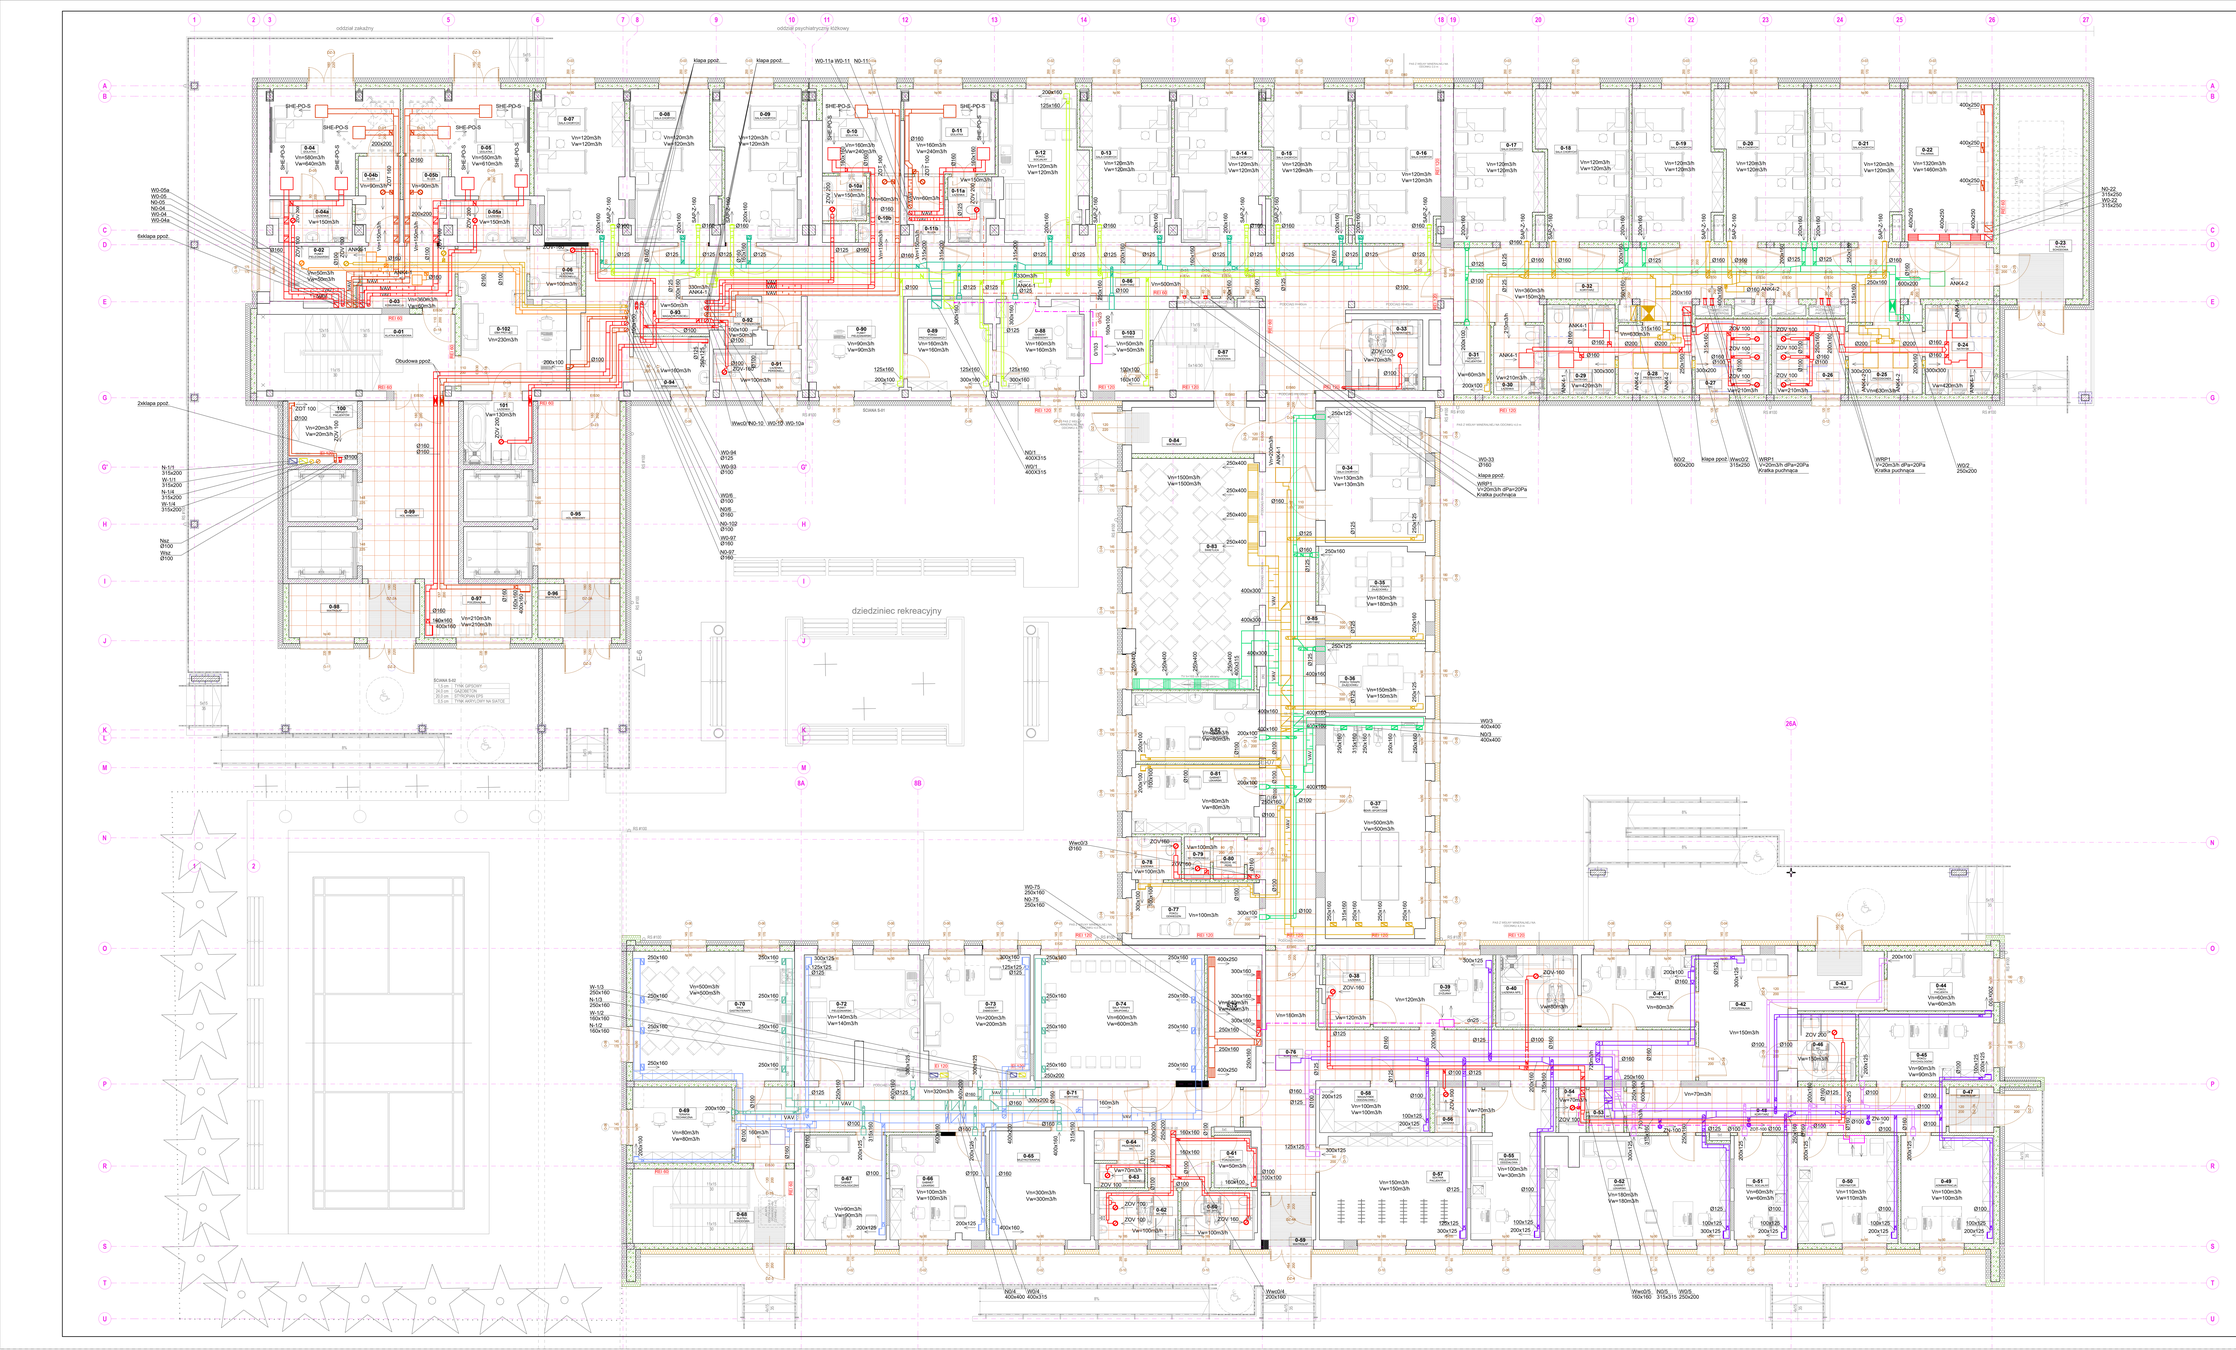

oddział zakaźny
oddział psychiatryczny kobiecy
dziedziniec rekreacyjny
SCHEMA S-01
SCHEMA S-02
SCHEMA S-1