A-A

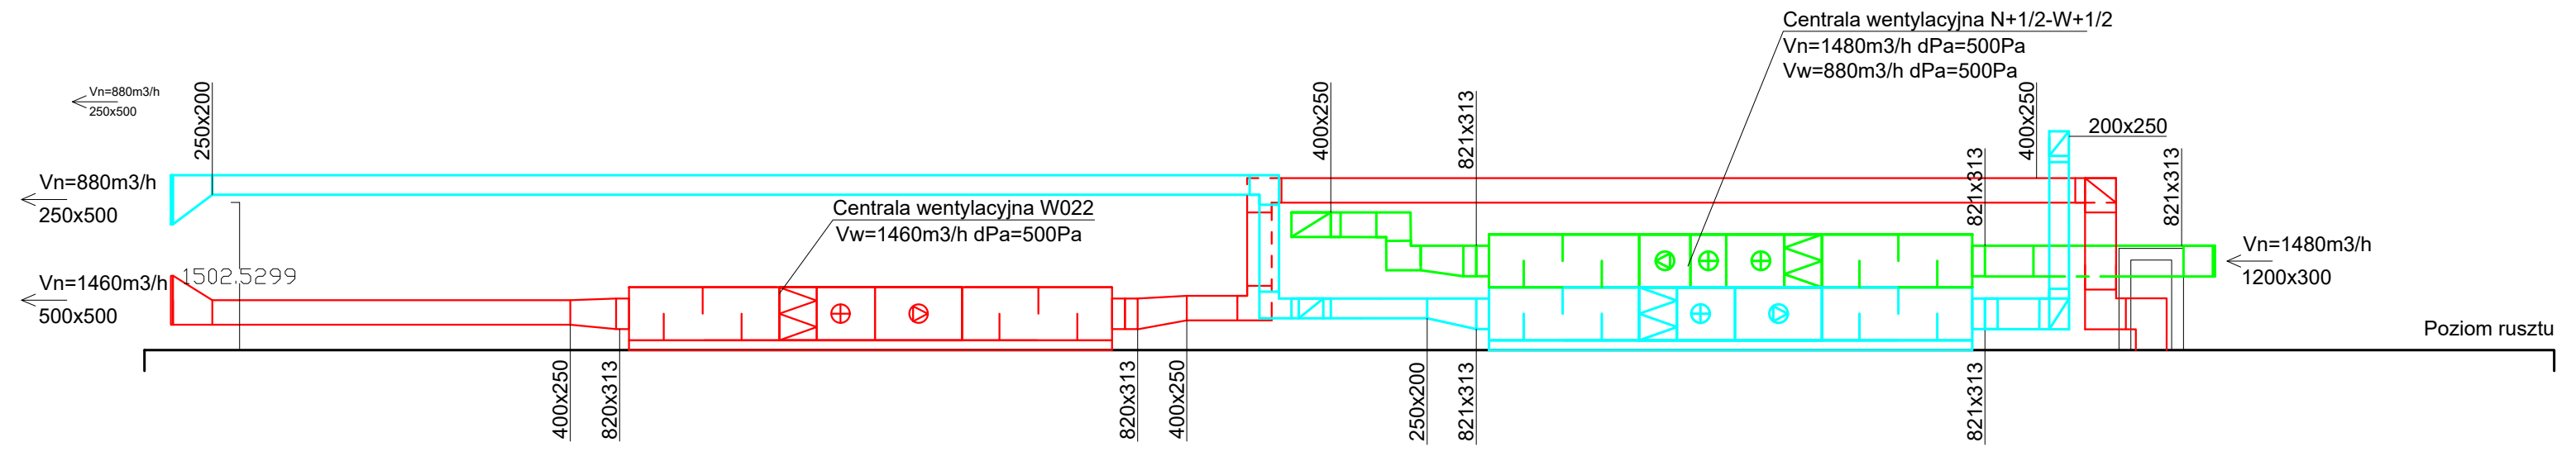

B-B

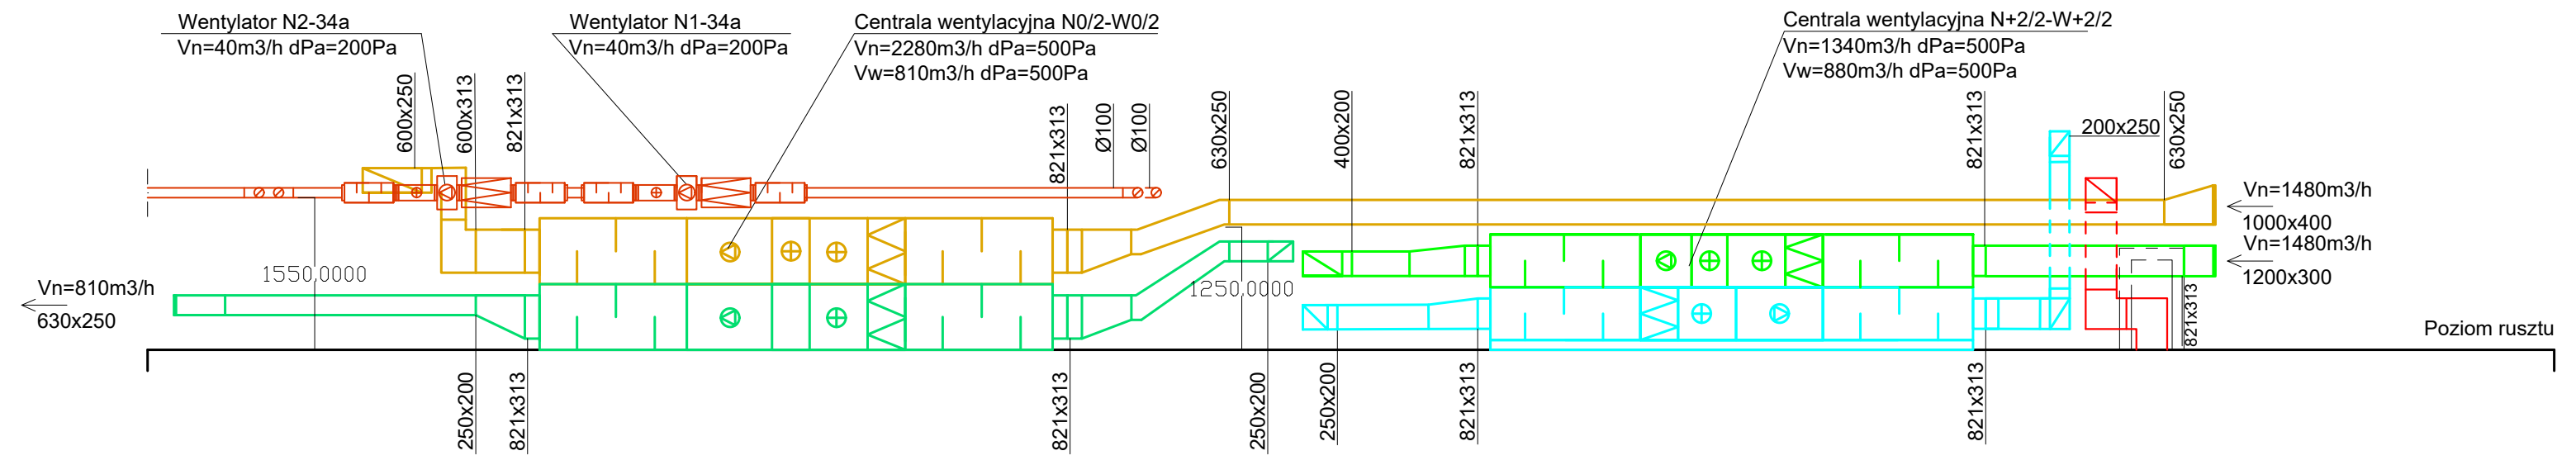

C-C

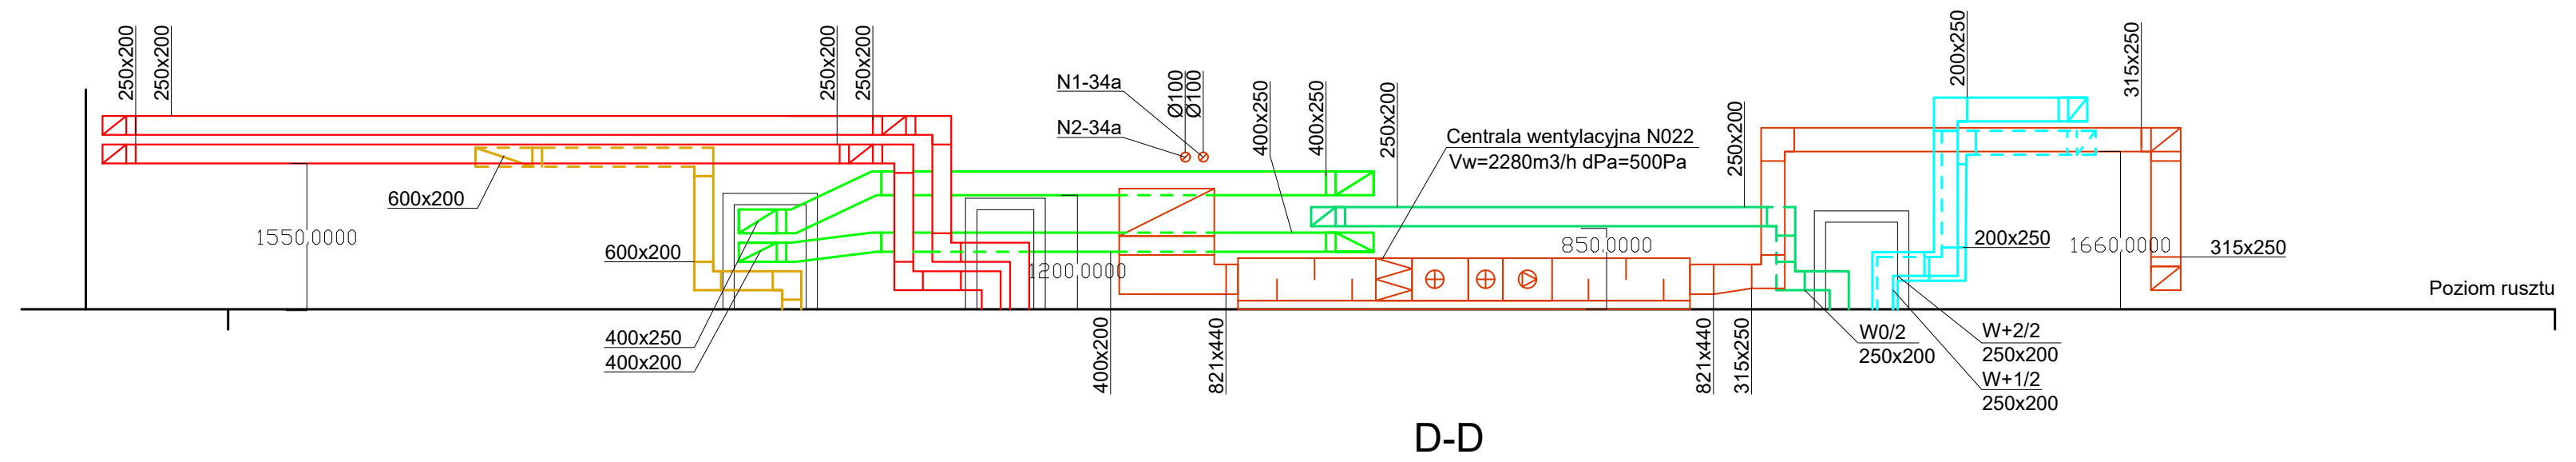

D-D

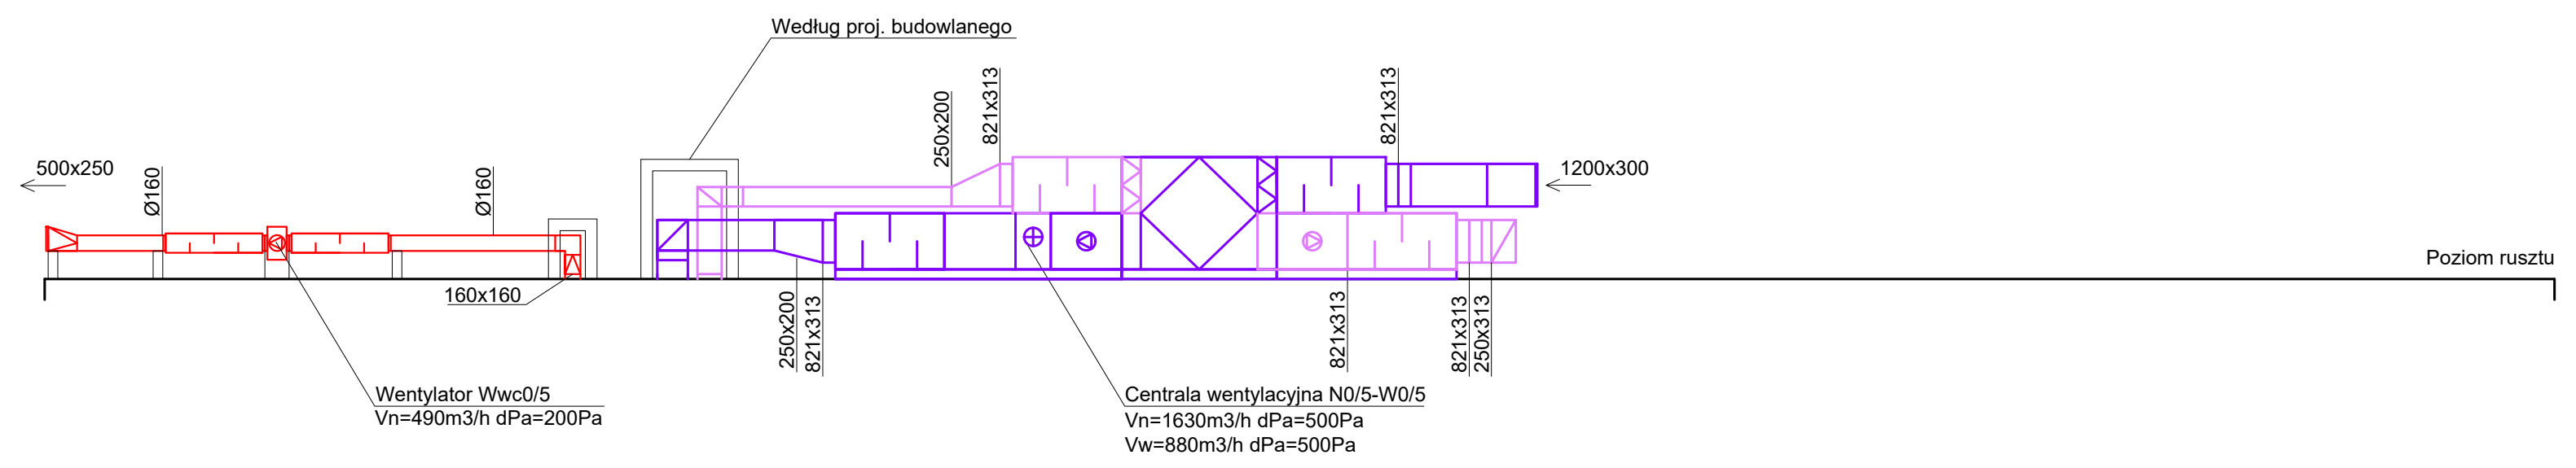

E-E

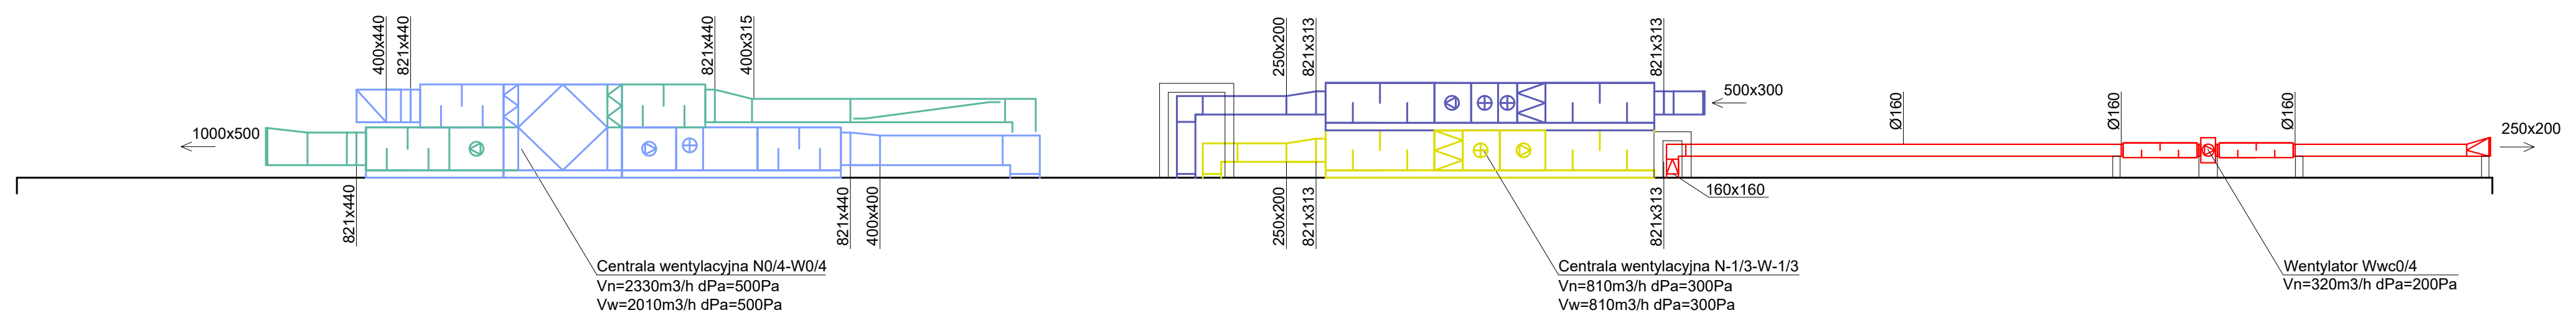

F-F

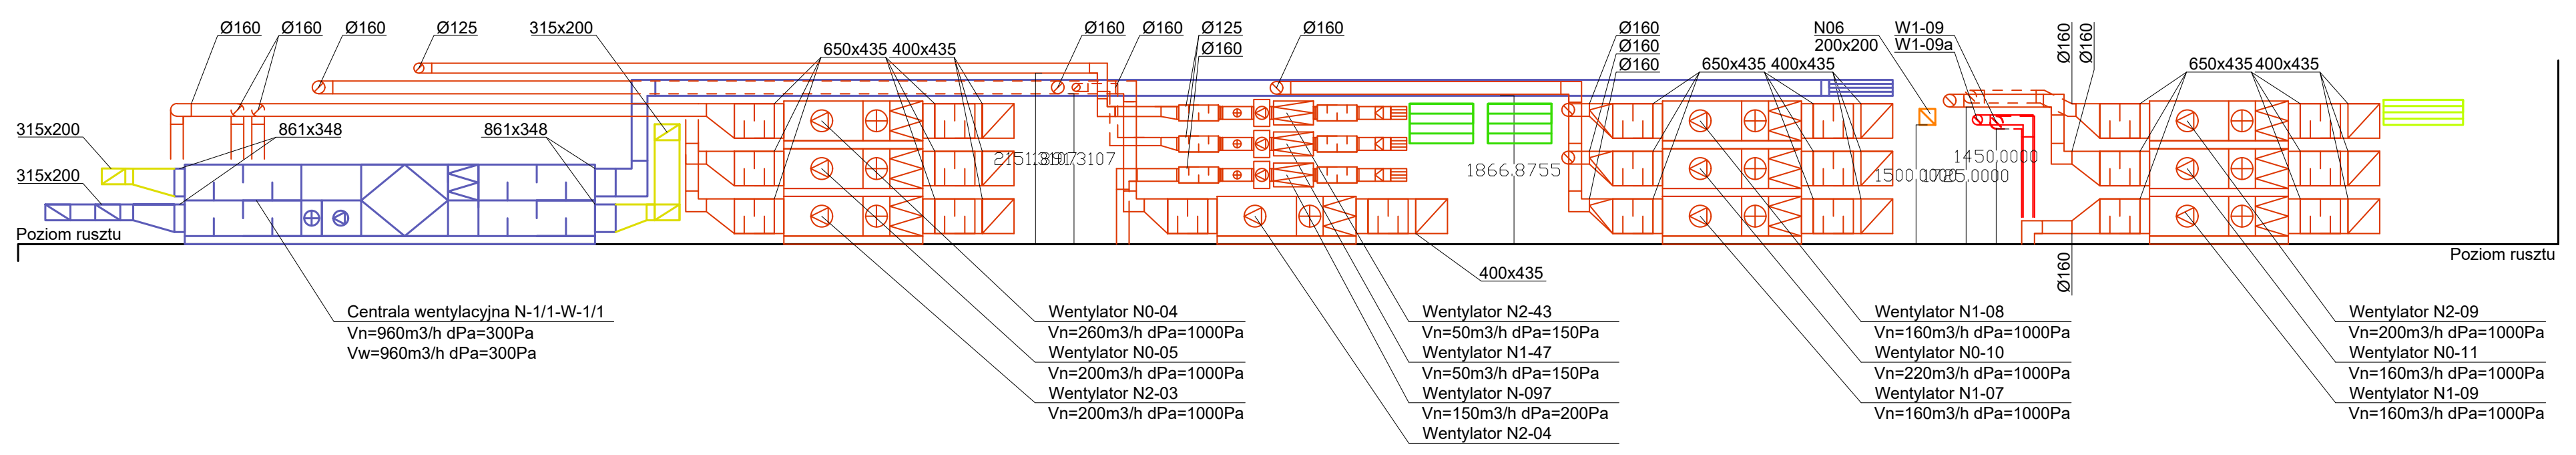

G-G

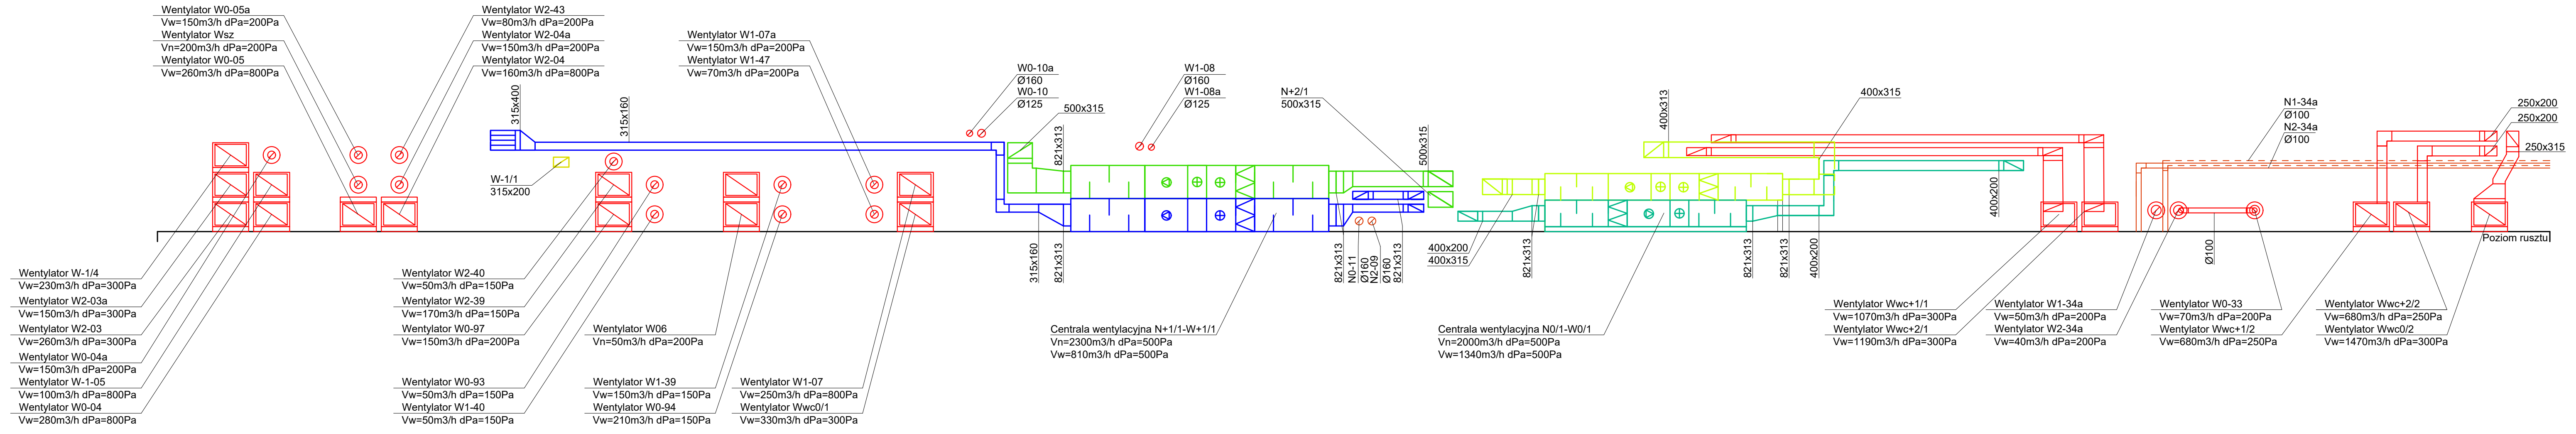

1-1

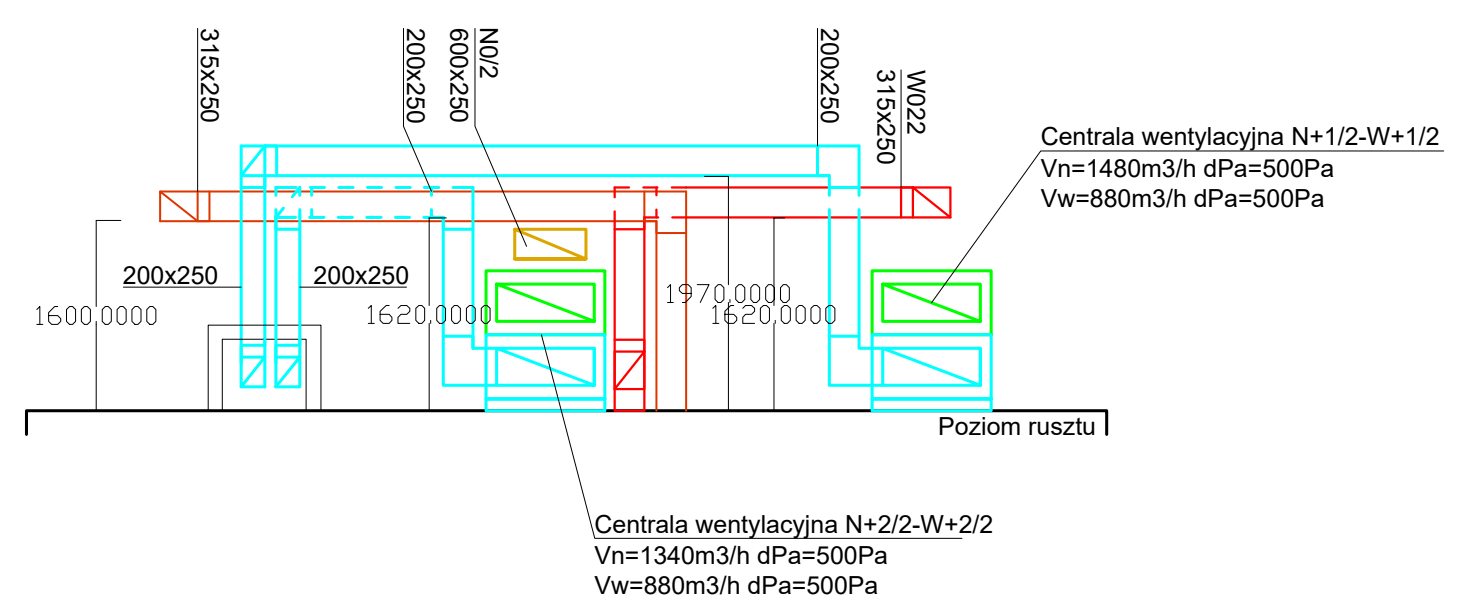

2-2

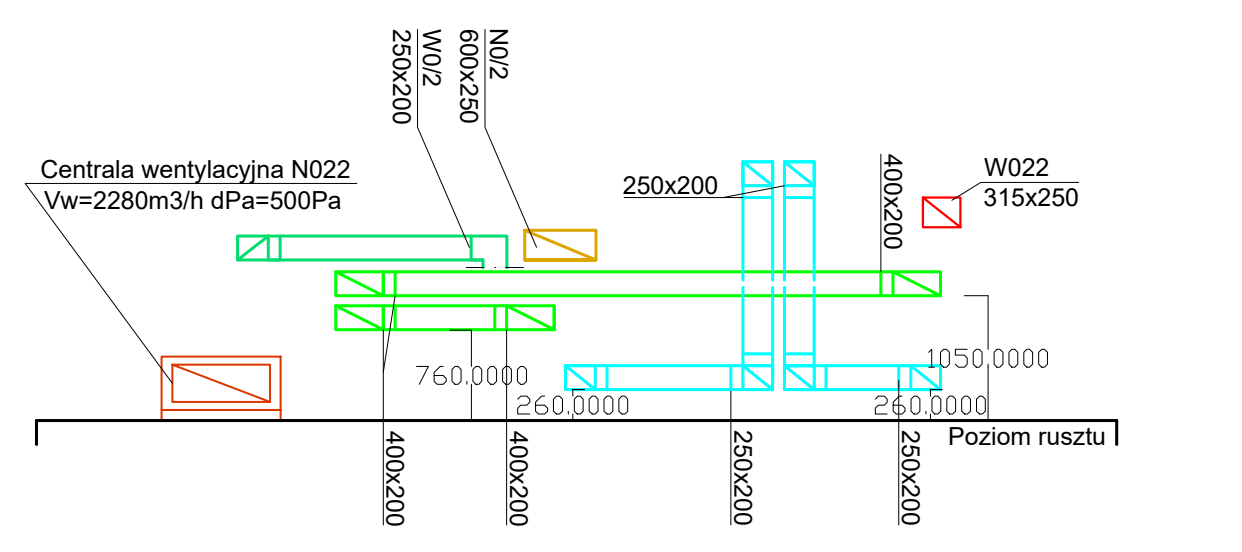

3-3

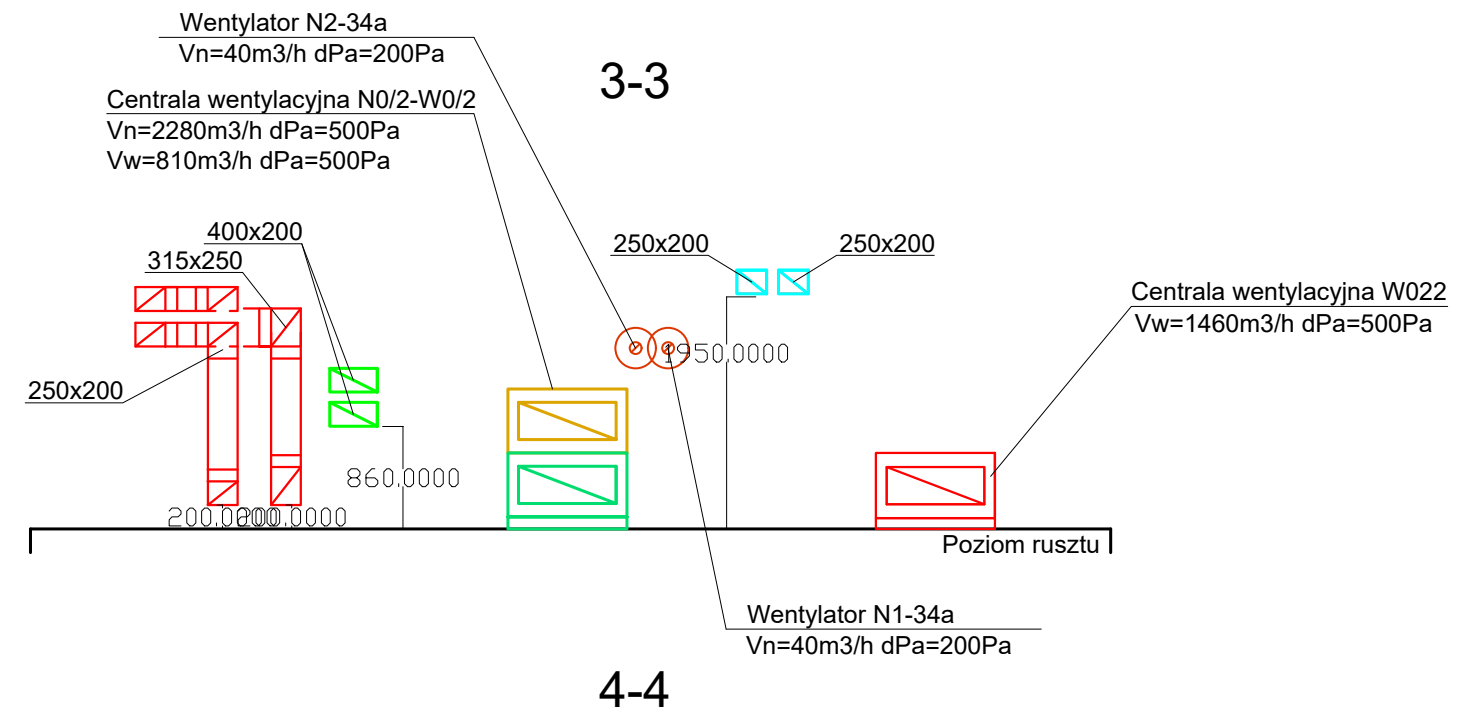

4-4

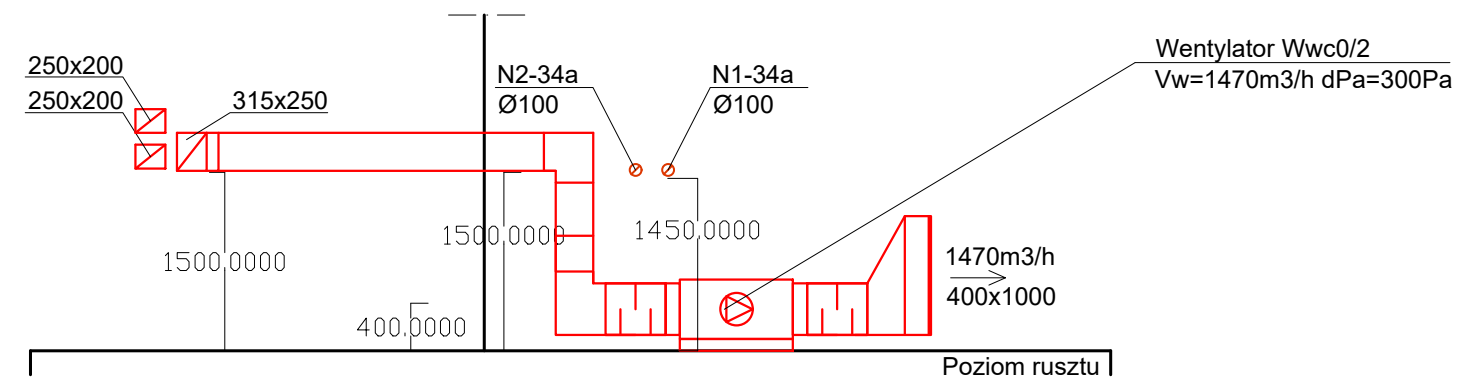

5-5

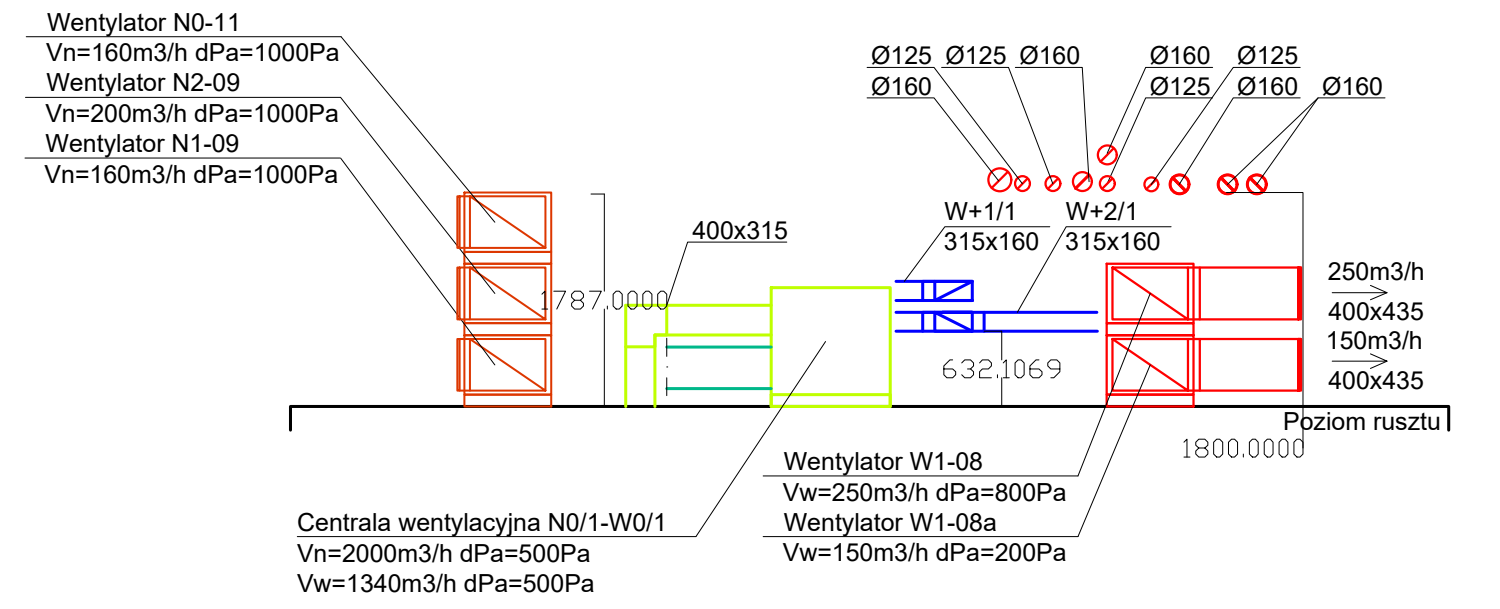

6-6

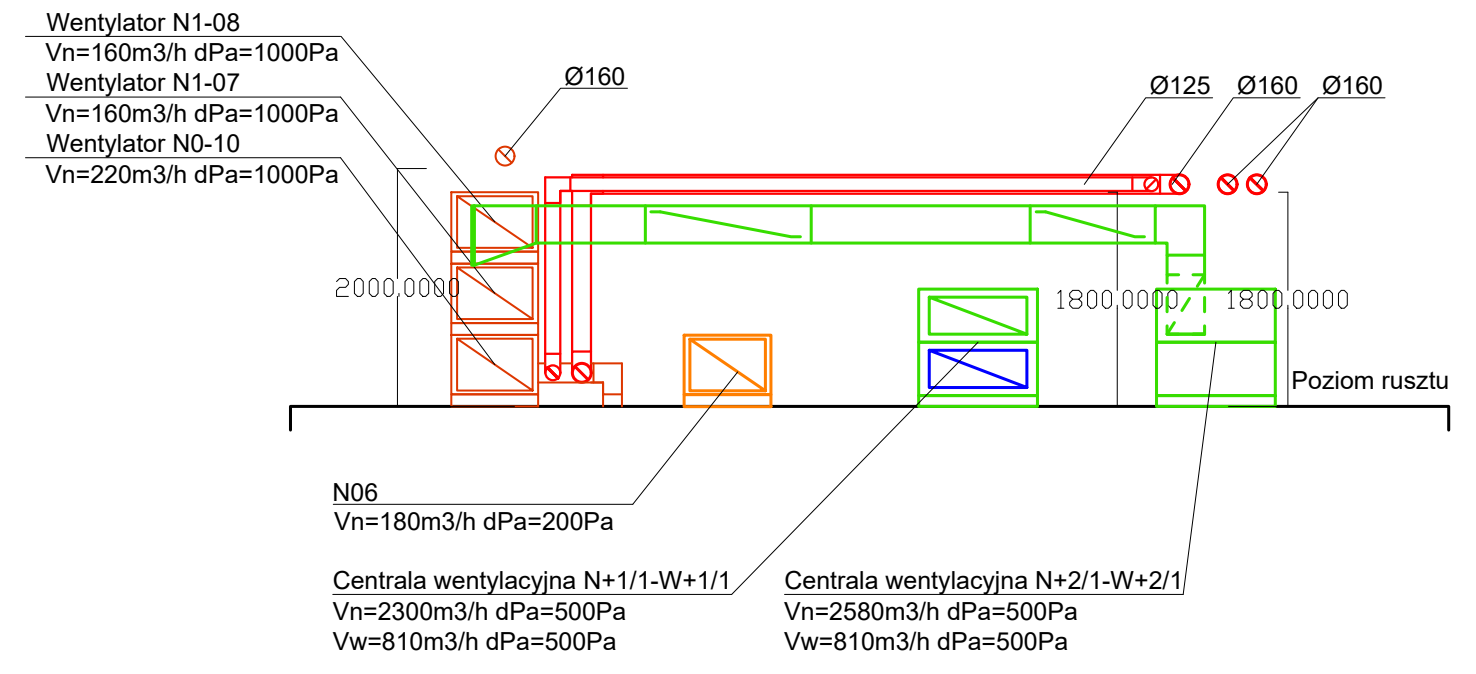

7-7

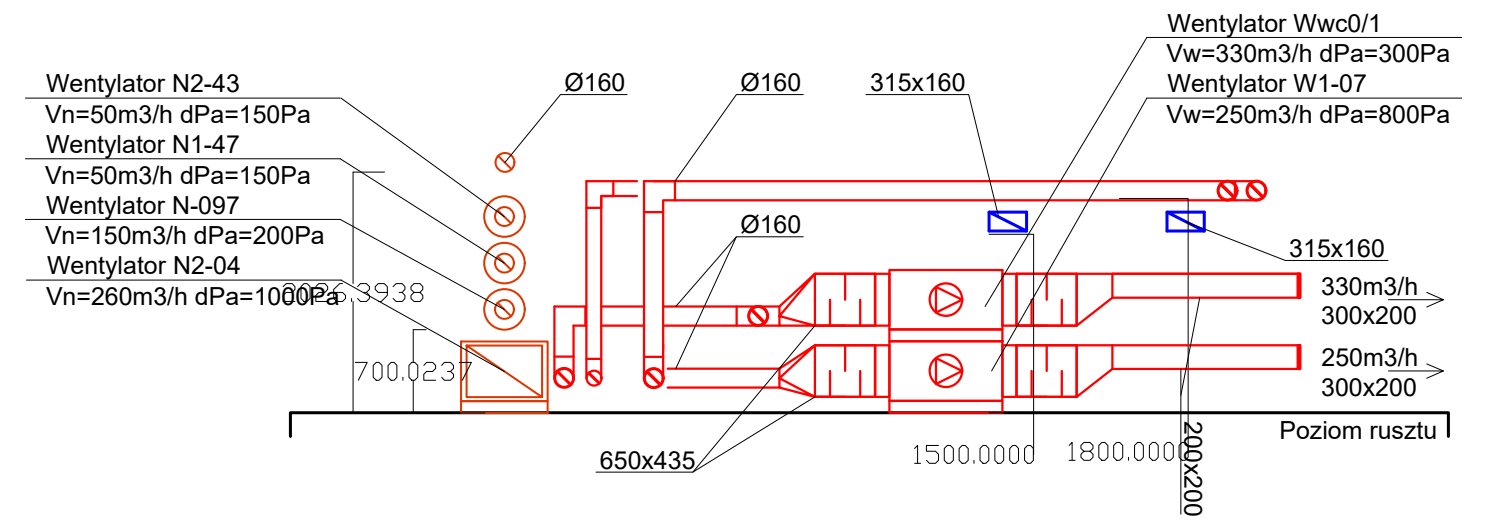

8-8

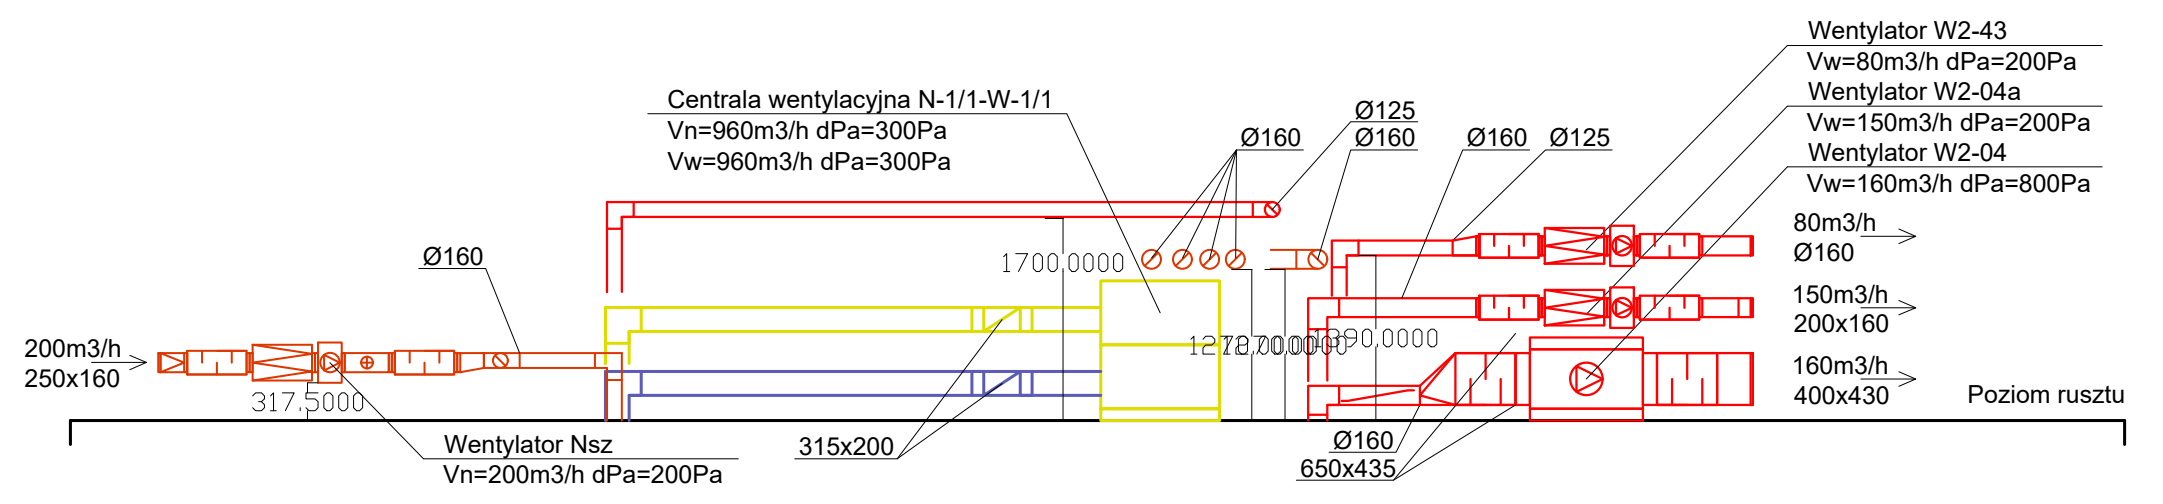

9-9

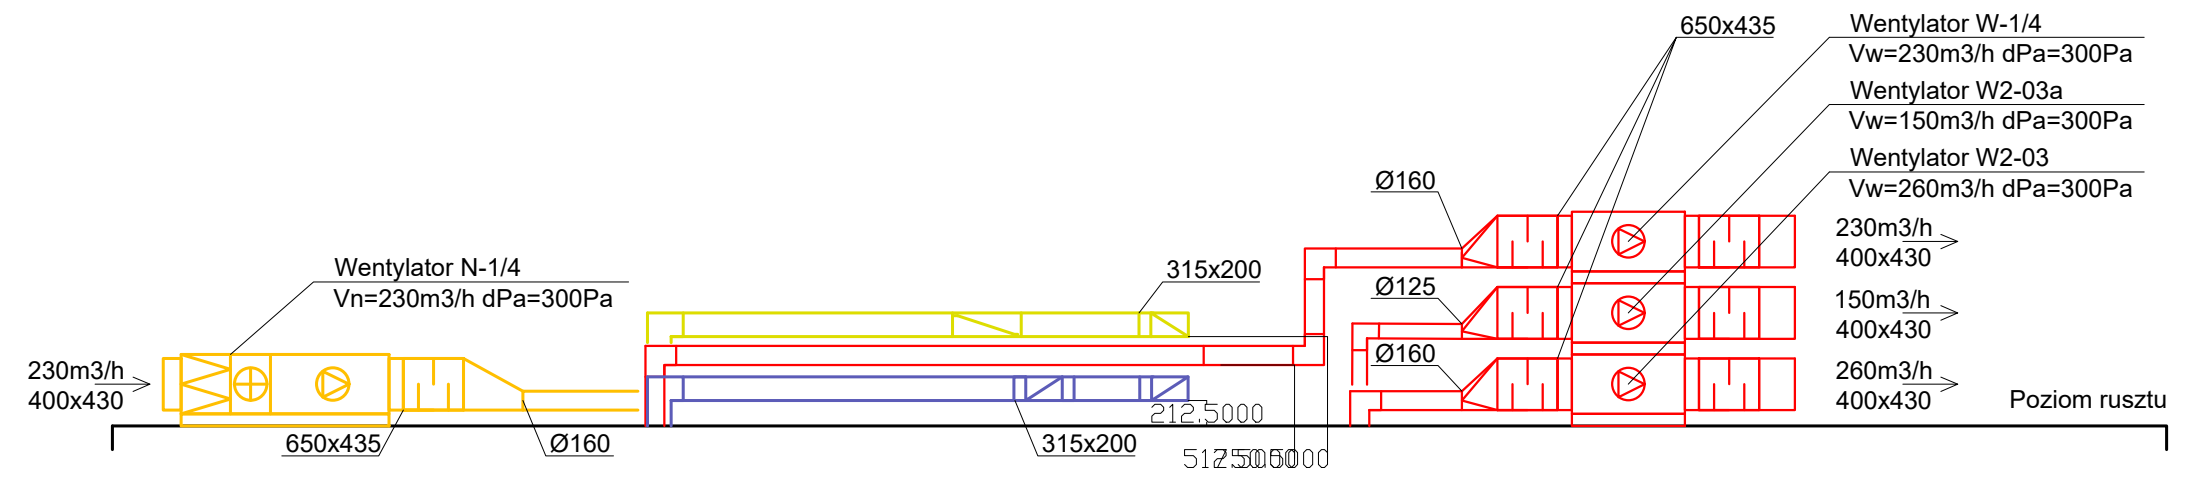

N

LEGENDA:

■	ŚCIANY ISTNIEJĄCE
▨	ŚCIANY NOWOPROJEKTOWANE ŻELBETOWE
▨	ŚCIANY NOWOPROJEKTOWANE MUROWANE - BLOCZKI BETONOWE
▨	ŚCIANY NOWOPROJEKTOWANE MUROWANE - PUSTAK CERAMICZNY
☐	ŚCIANY NOWOPROJEKTOWANE MUROWANE - BLOCZKI GAZOBETONOWE
▩	ZAMUROWANIA
☒	ISTNIEJĄCE ŚCIANY DO WYBURZENIA
▦	STYROPIAN
═	ZABUDOWA GK 2x PŁYTA GKBI NA RUSZCIE 5 cm
—	instalacje nawiewne
—	instalacja wywiewne
⋈	klapa ppoż.
—	instalacja klimatyzacji

WOJEWÓDZKIE PRZEDSIĘBIORSTWO
USŁUG INWESTYCYJNYCH Sp. z o.o.
ul. Warszawska 70, 06-400 Ciechanów, Skr. poczt.78
e-mail: biuro@wpui.pl tel. +48 23 672-29-64 fax. +48 23 672-29-80

INWESTYCJA

Rozbudowa i przebudowa Budynku Oddziału Zakaźnego w Specjalistycznym Szpitalu Wojewódzkim w Ciechanowie wraz z infrastrukturą oraz zagospodarowaniem terenu, z przeznaczeniem na Oddział Zakaźny i Psychiatryczny

Ciechanów, dz. ew. nr 4306/28, obręb 140201_1.0010

ADRES INWESTYCJI

Specjalistyczny Szpital Wojewódzki w Ciechanowie
ul. Powstańców Wielkopolskich 2, 06-400 Ciechanów

FAZA PROJEKT ARCHITEKTONICZNO - BUDOWLANY

INWESTOR

Specjalistyczny Szpital Wojewódzki w Ciechanowie
ul. Powstańców Wielkopolskich 2, 06-400 Ciechanów

BRANŻA WENTYLACJA MECHANICZNA

	Imię i nazwisko	Nr uprawnień	Podpis
PROJEKTANT	mgr inż. Anna Kałuska	St-418/79 SPECJALNOŚĆ INSTALACYJNA	
SPRAWDZIŁ	mgr inż. Arkadiusz Kępczyński	MAZ/0215/PWOS/09 SPECJALNOŚĆ INSTALACYJNA	

TREŚĆ RYSUNKU

PRZEKROJE
ODDZIAŁ ZAKAŹNY

DATA	14.06.2021	SKALA	1:50
INDEKS	WE	NUMER RYSUNKU	WE_07_00