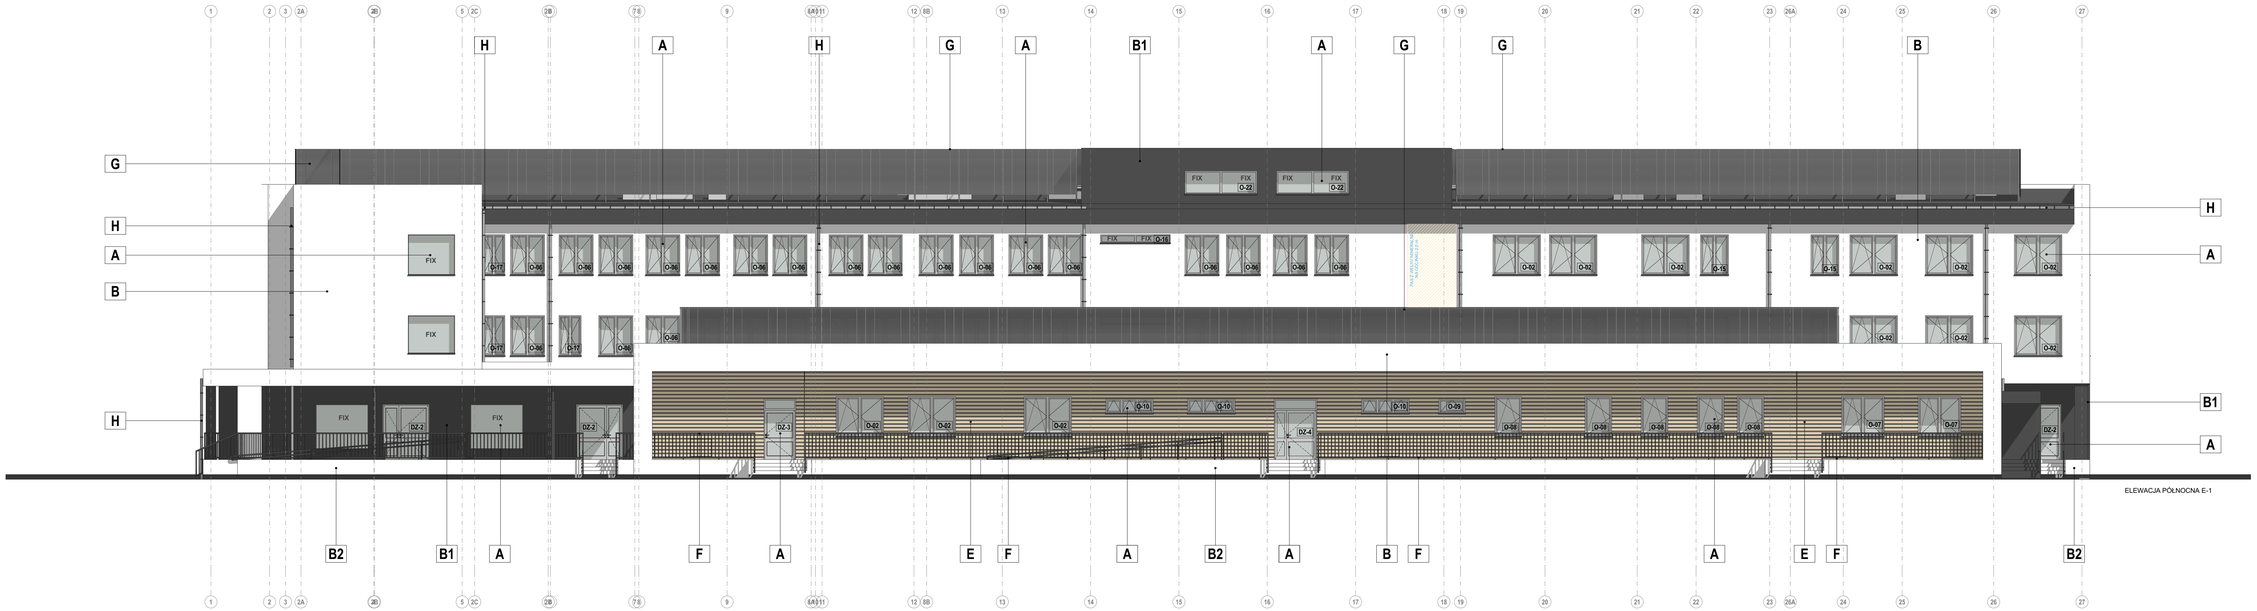

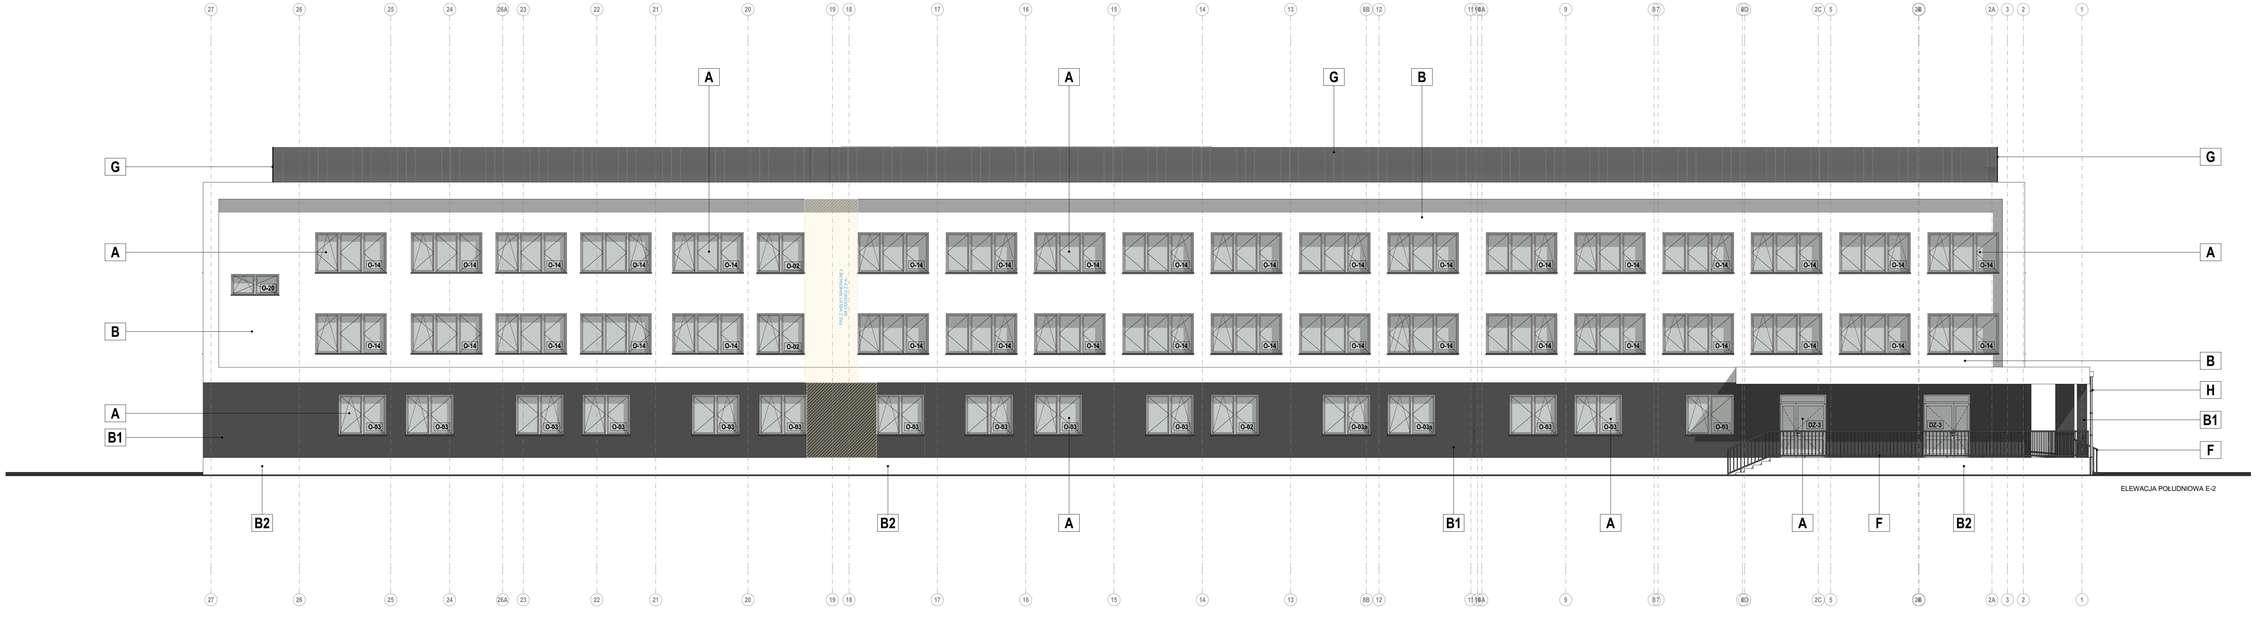

N

LEGENDA:

A	STOLARKA OKIENNA I DRZWIOWA PCV W KOLORZE GRAFITOWYM
B	ŚCIANY - TYNK AKRYLOWY KOLOR BIAŁY
B1	ŚCIANY - TYNK AKRYLOWY KOLOR GRANITOWY
B2	ŚCIANY - TYNK SILIKONOWY KOLOR BIAŁY
C	DACH - MEMBRANA EPDM
D	OBRÓBKI - BLACHA PŁASKA KOLOR GRAFITOWY
E	KOMPOZYTOWA DESKA ELEWACYJNA KOLOR NATURALNE DREWNO
F	BALUSTRADA STAL CZARNA OCYNKOWANA MALOWANA KOLOR ANTRACYT
G	LAMELE KOLOR ANTRACYT
H	RYNNY I RURY SPUSTOWE KOLOR ANTRACYT

- WYKONAWCA MA OBOWIĄZEK SPRAWDZIĆ WSZYSTKIE WYMIARY W NATURZE W PRZYPADKU NIEDOSZŁEGO WYKONAWCA MA OBOWIĄZEK PONIFORMOWAĆ O ZASTANEJ SYTUACJI NADZÓR AUTORSKI

- WYKONAWCA WINIEN WYKONYWAĆ ROBOTY ZGODNIE ZE WSZYSTKIMI OBOWIĄZUJĄCYMI PRZEPISAMI, NORMAMI I ZASADAMI SZTUKI BUDOWLANEJ PRZEPISAMI ZWIĄZANYMI I OPISAMI ZRAZ ZGODNIE ZE SZTUKA BUDOWLANĄ.

- WYKONAWCA MA OBOWIĄZEK SPRAWDZIĆ ZGODNOŚĆ DOKUMENTACJI Z PRZEPISAMI BRANŻOWYMI. W PRZYPADKU STWIERDZENIA NIEZGODNOŚCI MIĘDZY PROJEKTAMI KOLIZJI ITP WYKONAWCA JEST ZOBOWIĄZANY PONIFORMOWAĆ O TYM NADZÓR INWESTORSKI I AUTORSKI PRZED PRZYSTĄPIENIEM DO WYKONYWANIA ROBÓT.

- NIEDOPUSZCZALNE JEST STOSOWANIE TECHNOLOGII I MATERIAŁÓW ZAMIENNYCH BEZ ZGODY NADZORU INWESTYCYJNEGO I AUTORSKIEGO.

- WSZYSTKIE PRZEPUSTY, PRZEBICIA PRZEBIJAJĄCE IZOLACJĘ PRZESYWROWNA NALEŻY DOKŁADNIE USZCZELNIĆ

- USTAWIENIE INSTALACJI W SZACHTACH WYKONYWAĆ ZGODNIE Z RYSUNKAMI INSTALACYJNYMI. O POKAZANIE NA RYSUNKU PRZEWODÓW INSTALACYJNE MAJĄ CHARAKTER INFORMACYJNY. NIE DOTYCZY TO PRZEWODÓW INSTALACJI SPALINOWEJ ORAZ KANAŁÓW WENTYLACJI GRAWITACYJNEJ BEZ WSPOMAGANIA MECHANICZNEGO.

- WSZYSTKIE WIDOCZNE ELEMENTY WYKOŃCZENIOWE I WYADOWE, TJ. FORNIRY, DREWNO, CERAMIKA, KAMIEŃ, OPRAWY OŚWIETLENIOWE, ELEMENTY WYPOSAŻENIA, WIDOCZNE ELEMENTY INSTALACJI SANITARNEJ I WENTYLACYJNEJ, ELEMENTY DEKORACYJNE, OSPLYWY LINIOWE ITP., WYMAGAJĄ ZATWIERDZENIA PROJEKTU PRZEZ NADZÓR AUTORSKI PRZED ICH ZAMÓWIENIEM I ZINWENTOWANIEM

- PRZEJŚCIA I PRZEPUSTY LUB USZCZELNIENIA P-POŻ. W MIEJSCACH PRZEJŚĆ PRZEWODÓW INSTALACYJNYCH PRZEZ ŚCIANY I STROPY P-POŻ. O DOPOROŻCE OGNIOWEJ PRZEWIDZIANE ZOSTAŁY PROPONUJE SIĘ USZCZELNIĆ MASĄ P-POŻ. CHEMELUSS FIRMY CHEMOTECHNIKA O KEI O KLASIE ODPORNOŚCI OGNIOWEJ EI 120 PRODUCJI FIRMY HILTI.

WOJEWÓDZKIE PRZEDSIĘBIORSTWO USŁUG INWESTYCYJNYCH Sp. z o.o.
ul. Warszawska 19A, 06-400 Ciechanów, NIP: [illegible] 178
e-mail: biuro@wpui.pl tel. +48 23 672-29-44 fax. +48 23 672-29-80

INWESTYCJA
Rozbudowa i przebudowa Budynku Oddziału Zakaźnego w Specjalistycznym Szpitalu Wojewódzkim w Ciechanowie wraz z infrastrukturą oraz zagospodarowaniem terenu, z przeznaczeniem na Oddział Zakaźny i Psychiatryczny
Ciechanów, dz. ew. nr 4306/28, obręb 140201_1.0010

ADRES INWESTYCJI
Specjalistyczny Szpital Wojewódzki w Ciechanowie
ul. Powstańców Wielkopolskich 2, 06-400 Ciechanów

FAZA
PROJEKT ARCHITEKTONICZNO - BUDOWLANY

INWESTOR
Specjalistyczny Szpital Wojewódzki w Ciechanowie
ul. Powstańców Wielkopolskich 2, 06-400 Ciechanów

BRANŻA
ARCHITEKTURA

PROJEKTował:	Imię i nazwisko:	Nr uprawn.	Podpis
	mgr inż. arch. Artur Szaflarski	MA/085/18	
SPRAWDZIŁ:	mgr inż. arch. Andrzej Pasek	Wa-67/93	

TREŚĆ RYSUNKU
ELEWACJE
ELEWACJA E-1 ORAZ E-2

DATA 14.06.2021 SKALA 1:100

RODZAJ AR

TOMEK RYSUNKU AR_10_00