

LEGENDA:

- ŚCIANY ISTNIEJĄCE
- ŚCIANY NOWOPROJEKTOWANE ŻELBETOWE
- ŚCIANY NOWOPROJEKTOWANE MUROWANE - BLOCKI BETONOWE
- ŚCIANY NOWOPROJEKTOWANE MUROWANE - PUSTAK CERAMICZNY
- ŚCIANY NOWOPROJEKTOWANE MUROWANE - BLOCKI GAZOBETONOWE ZAMUROWANIA
- ISTNIEJĄCE ŚCIANY DO WYBURZENIA
- STYROPIAN
- ZABUDOWA GK
- 2x PŁYTA GKBI NA RUSZCIE 5 cm

- WYKONAWCA MA OBOWIĄZEK SPRAWDZIĆ WSZYSTKIE WYMIARY W NATURZE. W PRZYPADKU NIEŚCISŁOŚCI WYKONAWCA MA OBOWIĄZEK POINFORMOWAĆ O ZAISTNIALEJ SYTUACJI NADZOR AUTORSKI.
- WYKONAWCA WINNI WYKONYWAĆ ROBOTY ZGODNIE ZE WSZYSTKIMI OBOWIĄZUJĄCYMI NORMAMI I PRZEPISAMI BUDOWLANymi, PROJEKTAMI (RYSUNKAMI I OPISAMI) ORAZ ZGODNIE ZE SZUKĄ BUDOWLANĄ.
- WYKONAWCA MA OBOWIĄZEK SPRAWDZIĆ ZGODNOŚĆ DOKUMENTACJI Z PROJEKTAMI I BRANŻOWymi W PRZYPADKU STWIERDZENIA NIEZGODNOŚCI MIĘDZY PROJEKTAMI, KOLIZJI ITP. WYKONAWCA JEST ZOBOWIĄZANY POINFORMOWAĆ O TYM NADZOR INWESTYCYJNY I AUTORSKI PRZED PRZYSTĄPIENIEM DO WYKONYWANIA ROBÓT.
- NIEDOPUSZCZALNE JEST STOSOWANIE TECHNOLOGII I MATERIAŁÓW ZAMIENNYCH BEZ ZGODY NADZORU INWESTYCYJNEGO I AUTORSKIEGO.
- WSZYSTKIE PRZERUITY, PRZEBIEGA PRZEBIĄGAJĄCE IZOLACJĘ PRZECIWWODNĄ Należy DOKŁADNIE USZCZELNIĆ.
- USTAWIENIE INSTALACJI W SZCZĄTKACH WYKONYWAĆ ZGODNIE Z RYSUNKAMI INSTALACYJNYMI I POKAZANE NA RYSUNKU PRZEWODY INSTALACYJNE MAJĄ CHARAKTER INFORMACYJNY. NIE DOTYCZY TO PRZEWODÓW INSTALACJI SPALINOWEJ ORAZ KANAŁÓW WENTYLACJI GRAWITACYJNEJ (BEZ WSPOMAGANA MECHANICZNEGO).
- WSZYSTKIE WIDOCZNE ELEMENTY WYKONCZONIOWE I FASADOWE, T.J. FORNIERY, DREWNO, CERAMIKĄ, KAMIEŃ, OPRAWY OŚWIETLENOWE, OKŁADZINY DREWNO I OKIEN, WIDOCZNE ELEMENTY INSTALACJI WENTYLACJI SANITARNEJ, KRATKI WENTYLACYJNE, GRZEJNIKOWE, ODPŁYWY LINIOWE ITP. WYMAGAJĄ ZATWIERDZENIA PROJEKT PRZEZ NADZOR AUTORSKI PRZED ICH ZAMÓWIENIEM I ZAMONTOWANIEM.
- PRZECIŚCIA I PRZERUITY LUB USZCZELNIENIA P.POZ. W MIEJSCACH PRZECIĘSĆ PRZEWODÓW INSTALACYJNYCH PRZEZ ŚCIANY I STROPY P.POZ. O OPORNOŚCI OGNIOWEJ PRZEGRODY PROPONUJĘ SIĘ USZCZELNIĆ MASĄ P.POZ. CP-638 LUB PIANA OGNIOSCHRONNĄ CP 620 O KLASIE OPORNOŚCI OGNIOWEJ EI 120 PRODUKCJI FIRMY HELTI.

WPU WOJEWÓDZKIE PRZEDSIĘBIORSTWO
USŁUG INWESTYCYJNYCH Sp. z o.o.
ul. Warszawska 70, 06-400 Ciechanów, Skr. poczt. 78
e-mail: biuro@wpui.pl tel. +48 23 672-29-44 fax. +48 23 672-29-80

INWESTYCJA
Rozbudowa i przebudowa Budynku Oddziału Zakątnego w
Specjalistycznym Szpitalu Wojewódzkim w Ciechanowie wraz z
infrastrukturą oraz zagospodarowaniem terenu, z przeznaczeniem
na Oddział Zakątny i Psychiatryczny

Ciechanów, dz. ew. nr 4306/28, obręb 140201, 1.0010

ADRES INWESTYCJI
Specjalistyczny Szpital Wojewódzki w Ciechanowie
ul. Powstańców Wielkopolskich 2, 06-400 Ciechanów

FAZA
PROJEKT ARCHITEKTONICZNO - BUDOWLANY

INWESTOR
Specjalistyczny Szpital Wojewódzki w Ciechanowie
ul. Powstańców Wielkopolskich 2, 06-400 Ciechanów


BRANŻA
ARCHITEKTURA

PROJEKTANT	Imię i nazwisko	Nr uprawnień	Podpis
	mgr inż. arch. Artur Szafrański	MA/085/18	
		ARCHITEKTONICZNA	


SPRAWDZŁ	Imię i nazwisko	Nr uprawnień	Podpis
	mgr inż. arch. Andrzej Pasek	Wia-670/93	
		SPECJALNOŚĆ ARCHITEKTONICZNA	

TRESC RYSUNKU
PRZEMOCY
A1-A1, D-D

DATA	14.06.2021	SKALA	1:100
INDEKS	AR	NUMER RYSUNKU	AR_08_00

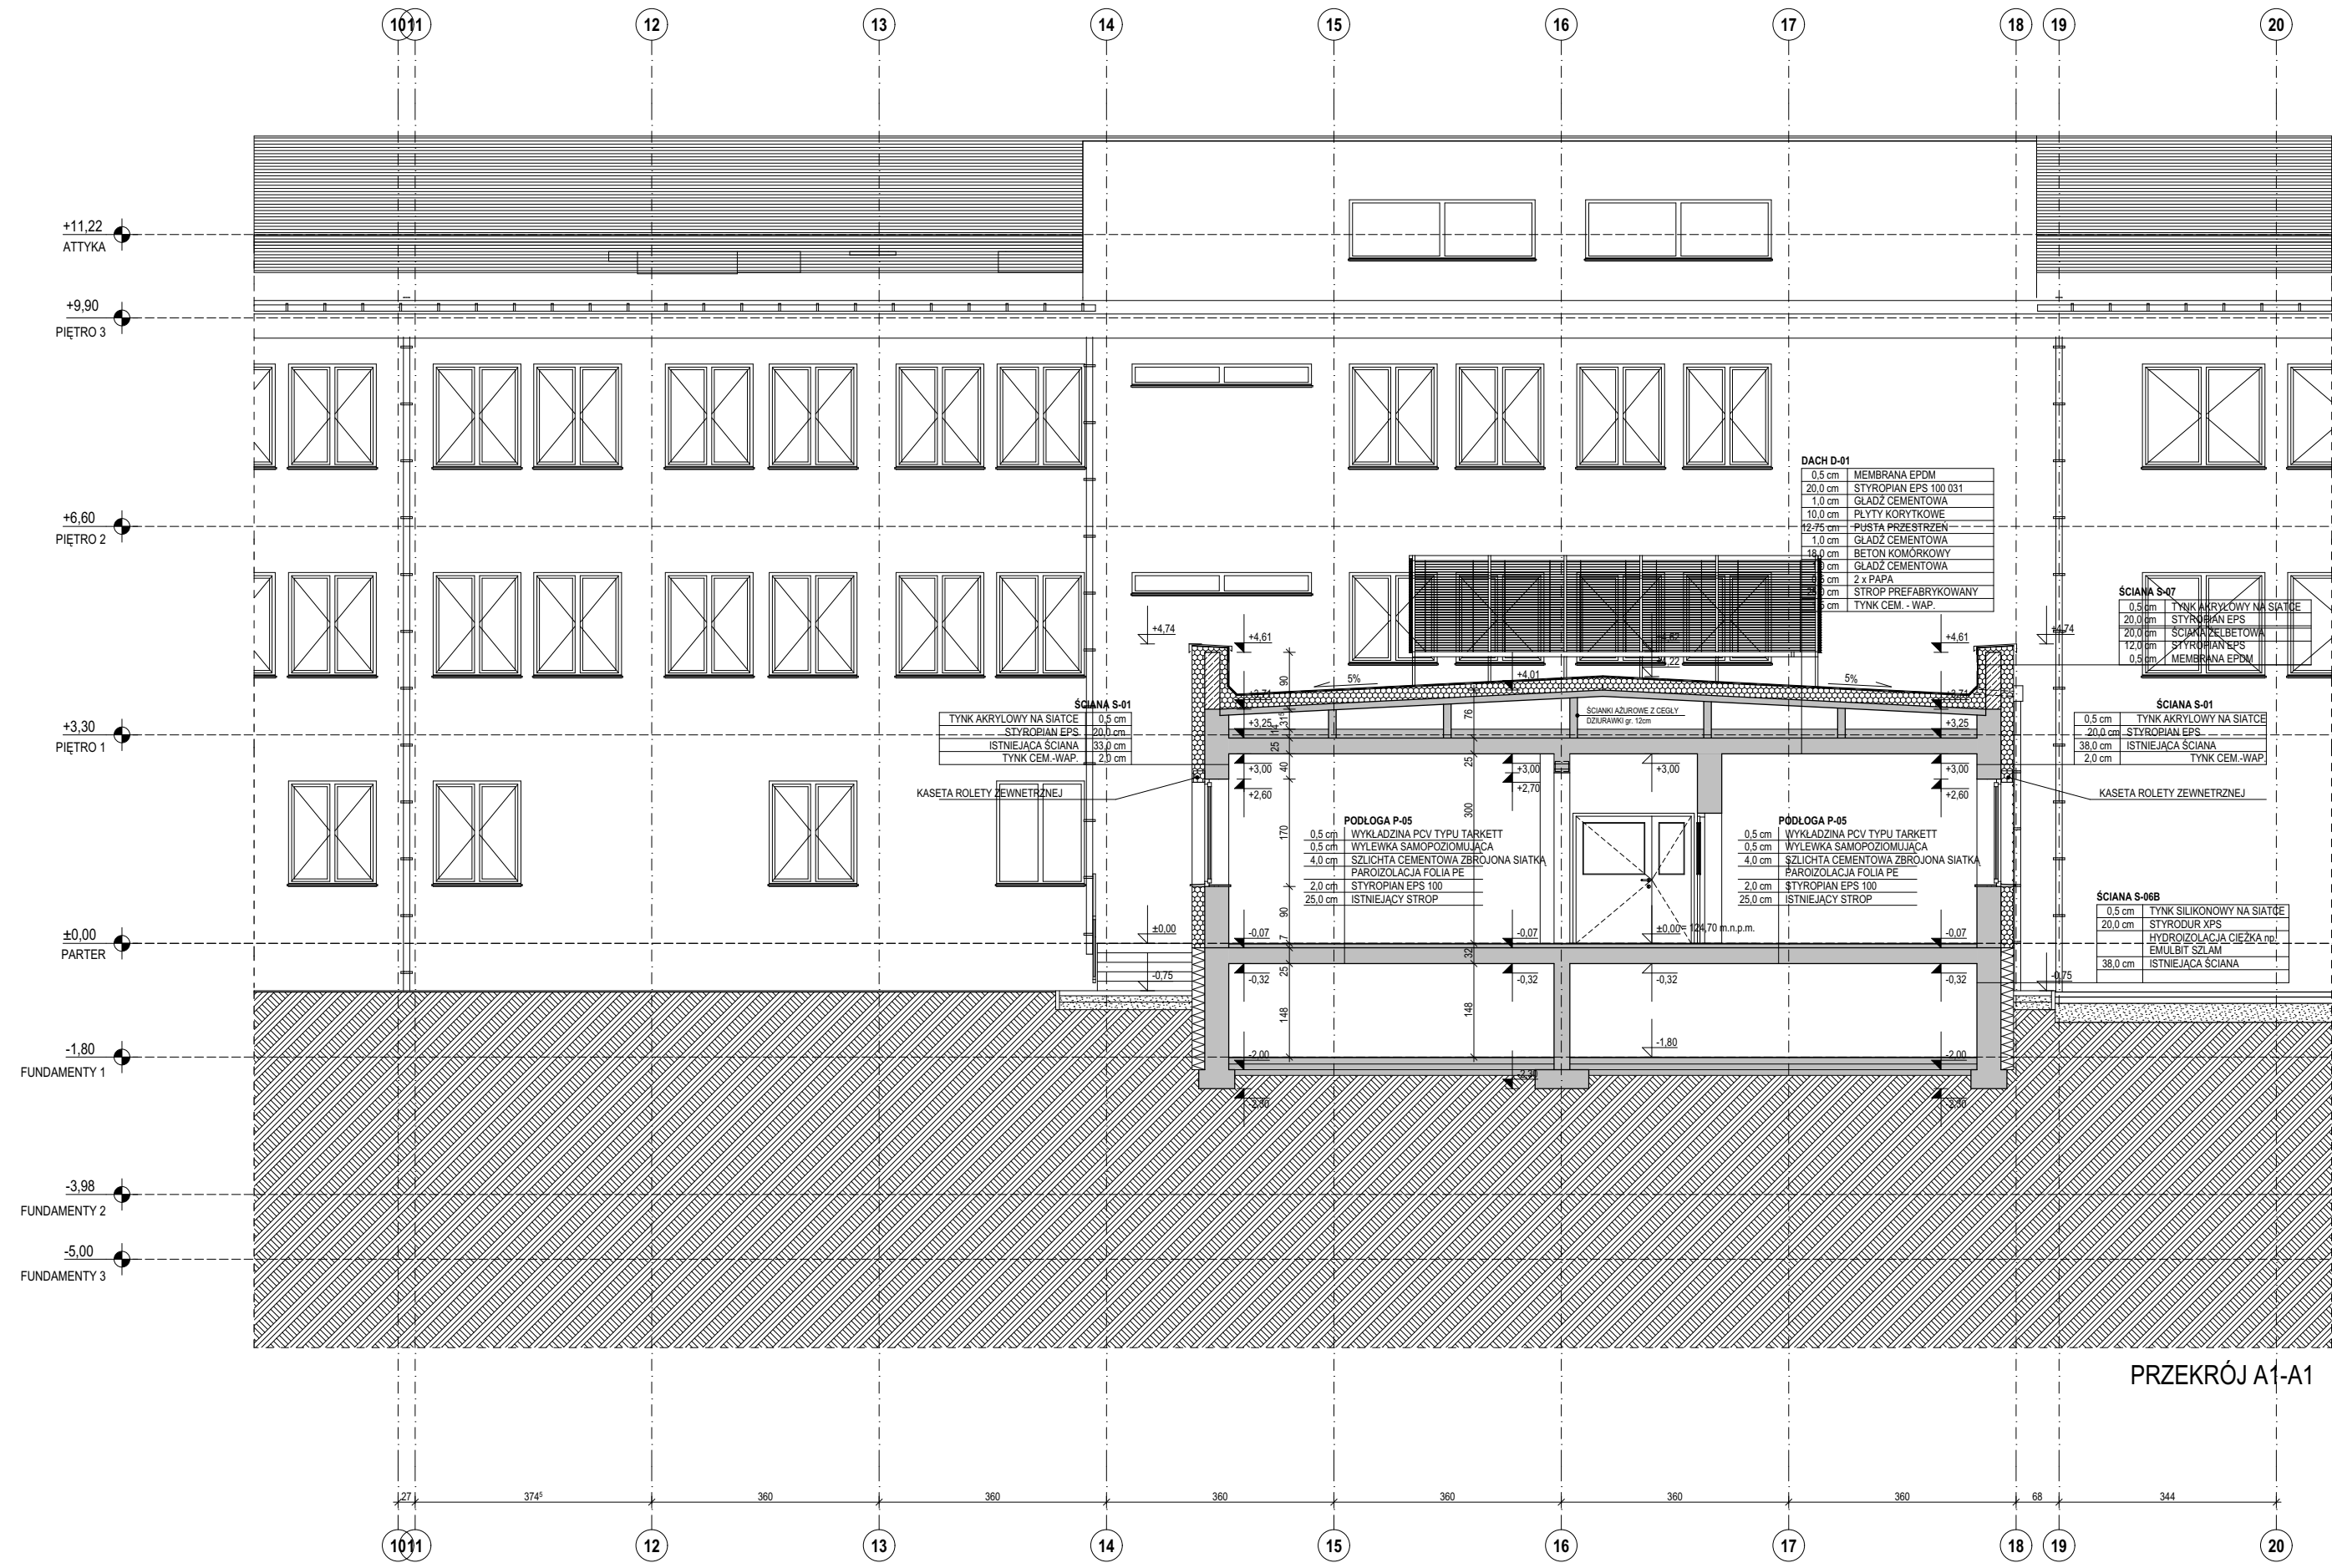

PRZEMOCY A1-A1

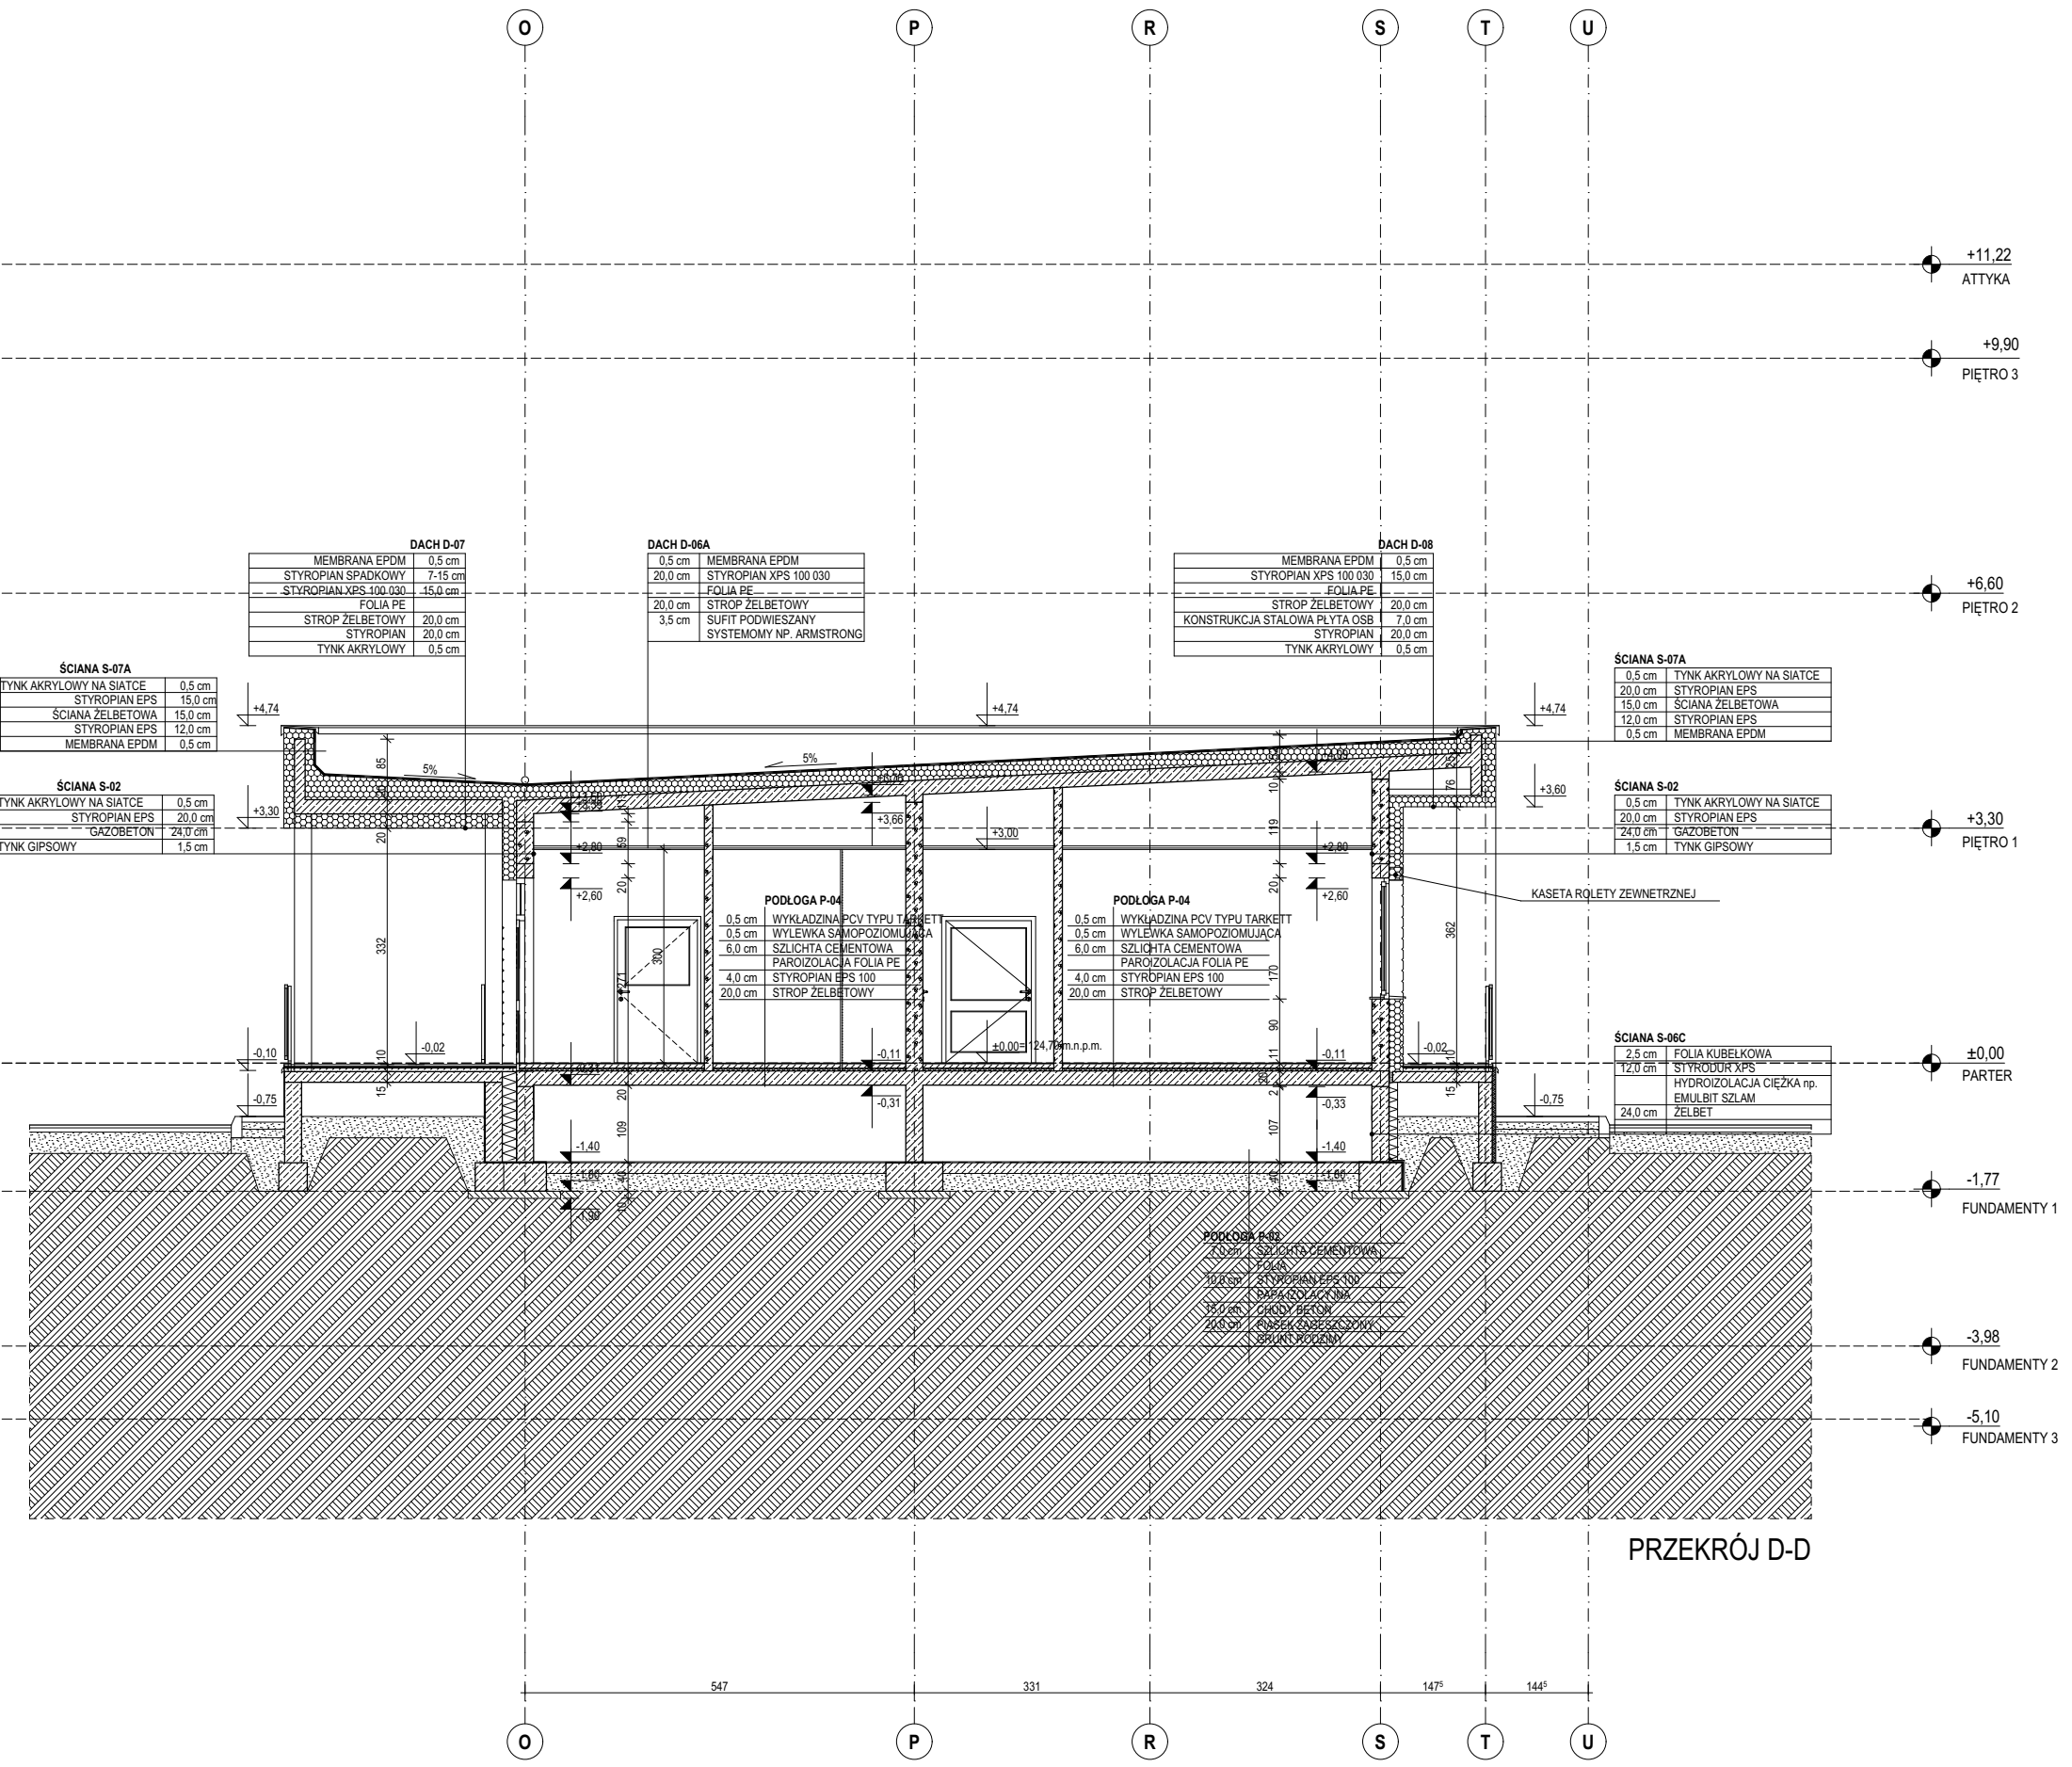

PRZEMOCY D-D