

LEGENDA:

- ŚCIANY ISTNIEJĄCE
- ŚCIANY NOWOPROJEKTOWANE ŻELBETOWE
- ŚCIANY NOWOPROJEKTOWANE MUROWANE - BLOCKI BETONOWE
- ŚCIANY NOWOPROJEKTOWANE MUROWANE - PUSTAK CERAMICZNY
- ŚCIANY NOWOPROJEKTOWANE MUROWANE - BLOCKI GAZOBETONOWE
- ZAMUROWANIA
- ISTNIEJĄCE ŚCIANY DO WYBURZENIA
- STYROPAN
- ZABUDOWA GK
- 2x PŁYTA GKBI NA RUSZCIE 5 cm

- WYKONAWCA MA OBOWIĄZEK SPRAWDZIĆ WSZYSTKIE WYMIARY W NATURZE. W PRZYPADKU NIEŚCISŁOŚCI WYKONAWCA MA OBOWIĄZEK POINFORMOWAĆ O ZAISTNIALEJ SYTUACJI NADZOR AUTORSKI.
- WYKONAWCA WINNI WYKONYWAĆ ROBOTY ZGODNIE ZE WSZYSTKIMI OBOWIĄZUJĄCYMI NORMAMI I PRZEPISAMI BUDOWLANymi, PROJEKTAMI (RYSUNKAMI I OPISAMI) ORAZ ZGODNIE ZE SZUKĄ BUDOWLANĄ.
- WYKONAWCA MA OBOWIĄZEK SPRAWDZIĆ ZGODNOŚĆ DOKUMENTACJI Z PROJEKTAMI I BRANŻOWymi W PRZYPADKU STWIERDZENIA NIEZGODNOŚCI MIĘDZY PROJEKTAMI, KOLIZJI ITP. WYKONAWCA JEST ZOBOWIĄZANY POINFORMOWAĆ O TYM NADZOR INWESTORSKI I AUTORSKI PRZED PRZYSTĄPIENIEM DO WYKONYWANIA ROBÓT.
- NIEDOPUSZCZALNE JEST STOSOWANIE TECHNOLOGII I MATERIAŁÓW ZAMIENNYCH BEZ ZGODY NADZORU INWESTYCYJNEGO I AUTORSKIEGO.
- WSZYSTKIE PRZERUITY, PRZEBIEGA PRZEJĄDUJĄCE IZOLACJE PRZECIWWODNĄ NALEŻY DOKŁADNIE USZCZELNIĆ.
- USTAWIENIE INSTALACJI W SZCZĄTKACH WYKONYWAĆ ZGODNIE Z RYSUNKAMI INSTALACYJNYMI I POKAZANE NA RYSUNKU PRZEWODY INSTALACYJNE MAJĄ CHARAKTER INFORMACYJNY. NIE DOTYCZY TO PRZEWODÓW INSTALACJI SPALNIOWEJ ORAZ KANAŁÓW WENTYLACJI GRAWITACYJNEJ (BEZ WSPOMAGANIA MECHANICZNEGO).
- WSZYSTKIE WIDOCZNE ELEMENTY WYKONCZONIOWE I FASADOWE, T.J. FORNIERY, DREWNO, CERAMIKĄ, KAMIEŃ, OPRAWY OŚWIELTENIOWE, OKŁADKI DRZWI I OKIEN, WIDOCZNE ELEMENTY INSTALACJI WENTYLACJI SANITARNEJ, KRATKI WENTYLACYJNE, GRZEJNIKOWE, ODPŁYWY LINIOWE ITP. WYMAGAJĄ ZATWIERDZENIA PROJEKT PRZEZ NADZOR AUTORSKI PRZED ICH ZAKOŃCZENIEM I ZAMONTOWANIEM.
- PRZESŁA I PRZERUITY LUB USZCZELNIENIA P.O.Z. W MIEJSCACH PRZEBIEGU PRZEWODÓW INSTALACYJNYCH PRZECZ SCIAŃ I STROPÓW P.O.Z. O OPORNOŚCI OGNIOWEJ PRZEGRODY PROPONUJĘ SIĘ USZCZELNIĆ MASĄ P.O.Z. CP-636 LUB PIANA OGNIOPHOPNA, CP 620 O KLASIE OPORNOŚCI OGNIOWEJ EI 120 PRODUKCJI FIRMY HELTI.

WPU WOJEWÓDZKIE PRZEDSIĘBIORSTWO
USŁUG INWESTYCYJNYCH Sp. z o.o.
ul. Warszawska 70, 06-400 Ciechanów, Skr. poczt. 78
e-mail: biuro@wpui.pl tel. +48 23 672-29-64 fax. +48 23 672-29-89

INWESTYCJA
Rozbudowa i przebudowa Budynku Oddziału Zakątnego w
Specjalistycznym Szpitalu Wojewódzkim w Ciechanowie wraz z
infrastrukturą oraz zagospodarowaniem terenu, z przeznaczeniem
na Oddział Zakątny i Psychiatryczny
Ciechanów, dz. ew. nr 4306/28, obręb 140201, 1,0010


ADRES INWESTYCJI
Specjalistyczny Szpital Wojewódzki w Ciechanowie
ul. Powstańców Wielkopolskich 2, 06-400 Ciechanów

FAZA
INWESTOR
PROJEKT ARCHITEKTONICZNO - BUDOWLANY
Specjalistyczny Szpital Wojewódzki w Ciechanowie
ul. Powstańców Wielkopolskich 2, 06-400 Ciechanów


BRANŻA			
ARCHITEKTURA			
PROJEKTANT	Imię i nazwisko	Nr uprawnień	Podpis
SPRAWDZŁ	mgr inż. arch. Artur Szafrański	MA/085/18	
		ARCHITEKTONICZNA	
TRESC RYSUNKU	mgr inż. arch. Andrzej Pasek	Wia-670/93	
		SPECJALNOŚĆ ARCHITEKTONICZNA	

PRZEMOCY
A1-A1, D-D

DATA	14.06.2021	SKALA	1:100
INDEKS	NUMER RYSUNKU		
AR	AR_08_00		

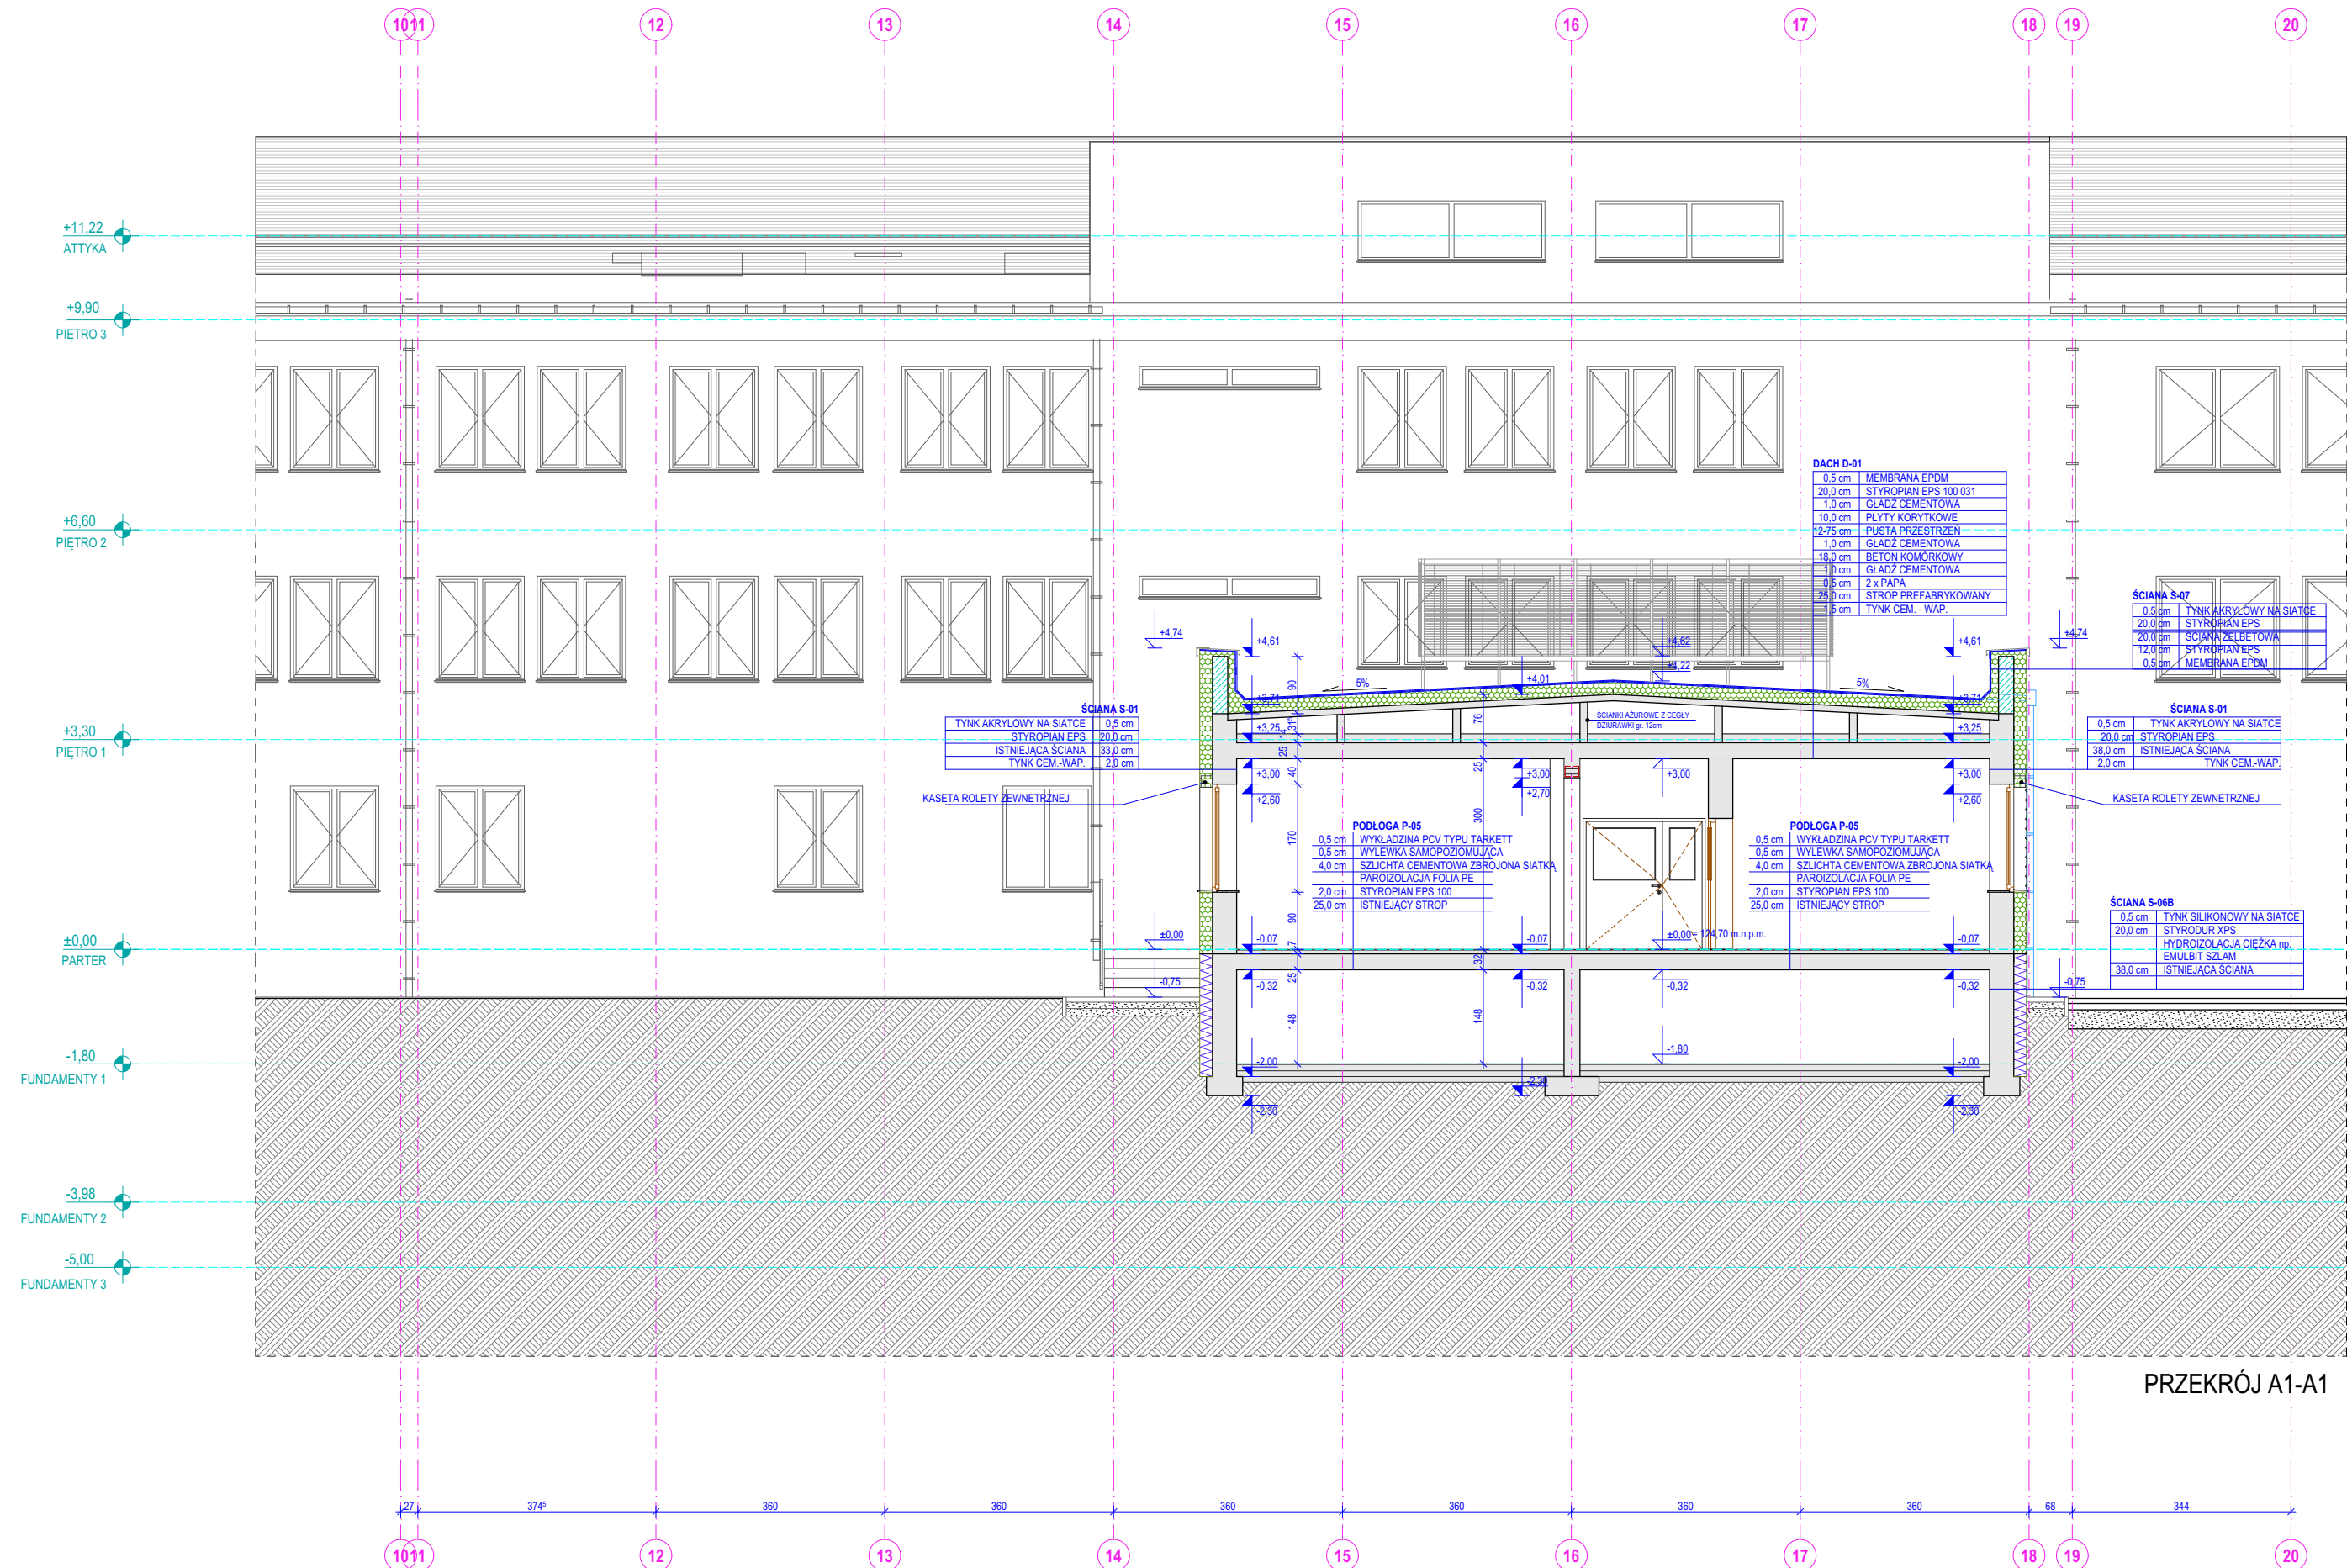

PRZEMOCY A1-A1

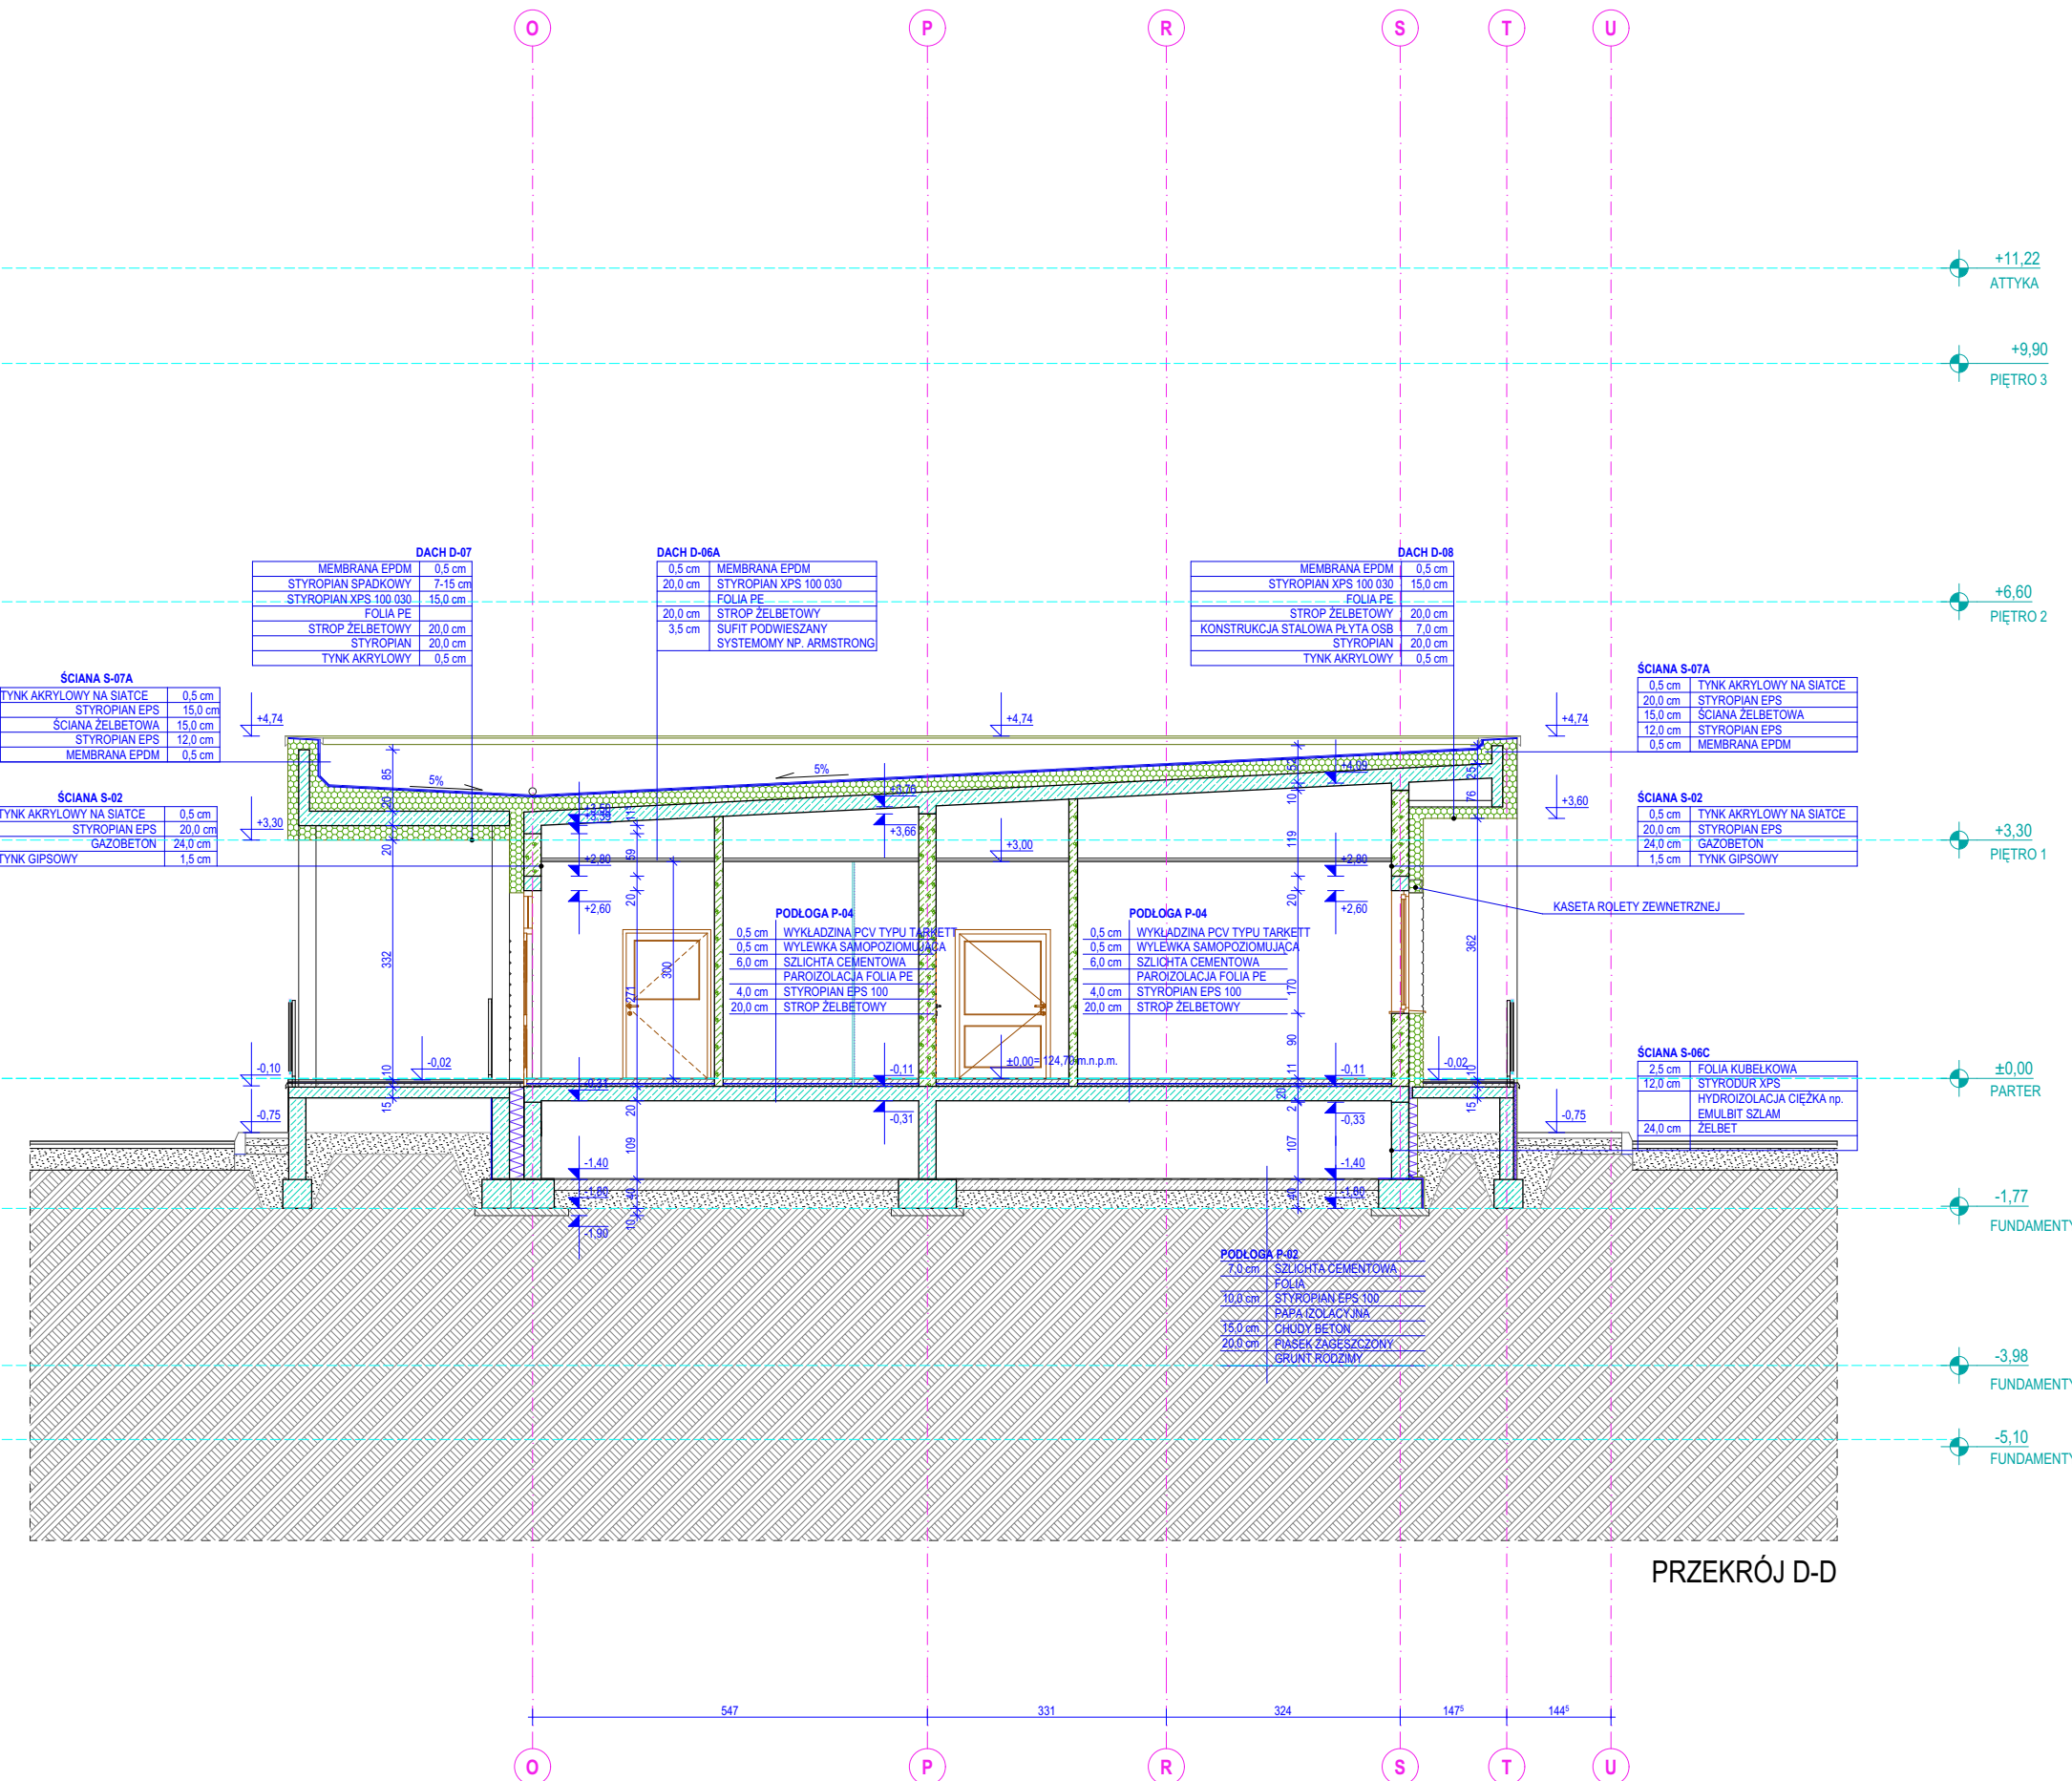

PRZEMOCY D-D