SCHEMAT IDEOWY RW_-1

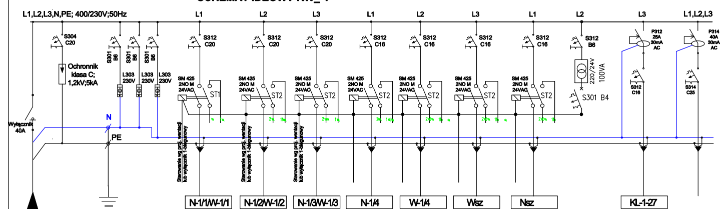
L1,L2,L3,N,PE; 400/230V;50Hz
Ochronnik klasa C; 1,2kV;5kA
Wyłącznik 40A
N
PE
N2XH-J 5x4mm²
N-1/1/W-1/1
N-1/2/W-1/2
N-1/3/W-1/3
N-1/4
W-1/4
Wsz
Nsz
KL-1-27

Nr obwodu	1	2	3	4	5	6	7	8	9	10
Moc zainstalowana Pi [kW]	1.40	1.40	1.40	3.90	0.30	0.30	3.90	0.10	1.80	0.00
Typ przewodu	N2XH-J 3x4,0 mm²	N2XH-J 3x4,0 mm²	N2XH-J 3x4,0 mm²	N2XH-J 3x4,0 mm²	N2XH-J 3x2,5 mm²	N2XH-J 3x2,5 mm²	N2XH-J 3x4,0 mm²		N2XH-J 3x4,0 mm²	Rezerwa
Obwód	Centrala wentylacyjna	Centrala wentylacyjna	Centrala wentylacyjna	wentylator	wentylator	wentylator	wentylator	zasilanie sterowania	klimatyzator	

SCHEMAT IDEOWY RWP_01_I

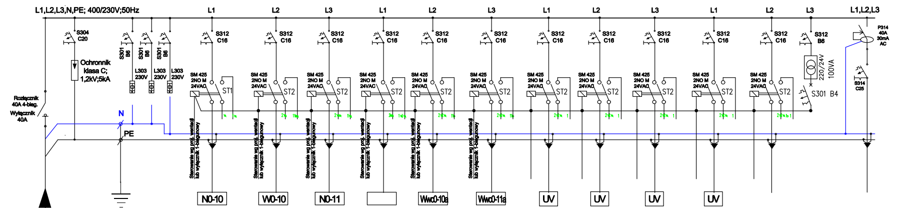
L1,L2,L3,N,PE; 400/230V;50Hz
Ochronnik klasa C; 1,2kV;5kA
Wyłącznik 40A
N
PE
N2XH-J 5x6mm²
N0-10
W0-10
N0-11
Wwc0-10a
Wwc0-11a
UV
UV
UV
UV

Nr obwodu	1	2	3	4	5	6	7	8	9	10	11	12	13
Moc zainstalowana Pi [kW]	4.50	0.50	4.50	0.50	0.50	0.50	0.16	0.16	0.16	0.16	0.00	0.10	0.00
Typ przewodu	N2XH-J 3x6 mm²	N2XH-J 3x2,5 mm²	N2XH-J 3x6 mm²	N2XH-J 3x2,5 mm²	N2XH-J 3x2,5 mm²	N2XH-J 3x2,5 mm²	N2XH-J 3x2,5 mm²	N2XH-J 3x2,5 mm²	N2XH-J 3x2,5 mm²	N2XH-J 3x2,5 mm²	Rezerwa		Rezerwa
Obwód	Wentylator	Wentylator	Wentylator	Wentylator	Wentylator	Wentylator	Lampa UV przy W0-10	Lampa UV przy W0-10a	Lampa UV przy W0-11	Lampa UV przy W0-11a		zasilanie sterowania	

SCHEMAT IDEOWY RWZ_4_I

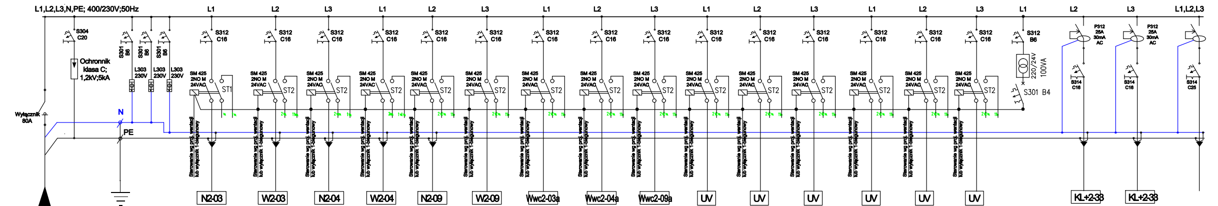
L1,L2,L3,N,PE; 400/230V;50Hz
Ochronnik klasa C; 1,2kV;5kA
Wyłącznik 80A
N
PE
N2XH-J 5x16 mm²
N2-03
W2-03
N2-04
W2-04
N2-09
W2-09
Wwc2-03a
Wwc2-04a
Wwc2-09a
UV
UV
UV
UV
UV
UV
KL+2-33
KL+2-33
P312 25A 30mA AC
S314 C16
S314 C25

Nr obwodu	1	2	3	4	5	6	7	8	9	10	11	12	13	14	15	16	17	18	19
Moc zainstalowana Pi [kW]	4.50	0.50	4.50	0.50	4.50	0.50	0.30	0.30	0.30	0.16	0.16	0.16	0.16	0.16	0.16	0.10	1.80	1,80	3.00
Typ przewodu	N2XH-J 3x6 mm²	N2XH-J 3x2,5 mm²	N2XH-J 3x6 mm²	N2XH-J 3x2,5 mm²	N2XH-J 3x6 mm²	N2XH-J 3x2,5 mm²	N2XH-J 3x2,5 mm²	N2XH-J 3x2,5 mm²	N2XH-J 3x2,5 mm²	N2XH-J 3x2,5 mm²	N2XH-J 3x2,5 mm²	N2XH-J 3x2,5 mm²	N2XH-J 3x2,5 mm²	N2XH-J 3x2,5 mm²	N2XH-J 3x2,5 mm²		N2XH-J 3x4,0 mm²	N2XH-J 5x4,0 mm²	Rezerwa
Obwód	Wentylator	Wentylator	Wentylator	Wentylator	Wentylator	Wentylator	Wentylator	Wentylator	Wentylator	Lampa UV przy W2-03	Lampa UV przy Wwc2-03a	Lampa UV przy W2-04	Lampa UV przy Wwc2-04a	Lampa UV przy W2-09	Lampa UV przy Wwc2-09a	zasilanie sterowania	yzator +2-33	yzator +2-33	

SCHEMAT IDEOWY RWZ_1_I

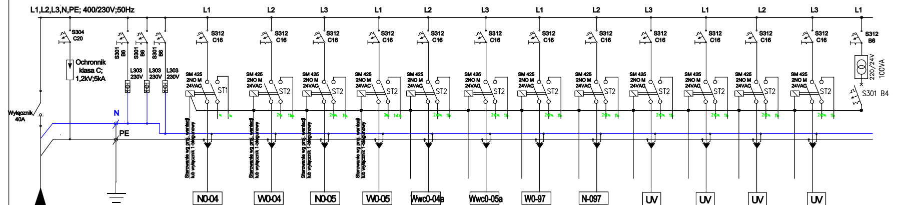
L1,L2,L3,N,PE; 400/230V;50Hz
Ochronnik klasa C; 1,2kV;5kA
Wyłącznik 80A
N
PE
N2XH-J 5x6 mm²
N0-04
W0-04
N0-05
W0-05
Wwc0-04a
Wwc0-05a
W0-97
N-097
UV
UV
UV
UV

Nr obwodu	1	2	3	4	5	6	7	8	9	10	11	12	13
Moc zainstalowana Pi [kW]	4.50	0.50	4.50	0.50	0.30	0.30	0.10	2.10	0.16	0.16	0.16	0.16	0.10
Typ przewodu	N2XH-J 3x6 mm²	N2XH-J 3x2,5 mm²	N2XH-J 3x6 mm²	N2XH-J 3x2,5 mm²	N2XH-J 3x2,5 mm²	N2XH-J 3x2,5 mm²	N2XH-J 3x2,5 mm²	N2XH-J 3x2,5 mm²	N2XH-J 3x2,5 mm²	N2XH-J 3x2,5 mm²	N2XH-J 3x2,5 mm²	N2XH-J 3x2,5 mm²	
Obwód	Wentylator	Wentylator	Wentylator	Wentylator	Wentylator	Wentylator	Wentylator	Wentylator	Lampa UV przy W0-04	Lampa UV przy Wwc0-04a	Lampa UV przy W0-05	Lampa UV przy Wwc0-05a	zasilanie sterowania

SCHEMAT IDEOWY RWZ_2_I

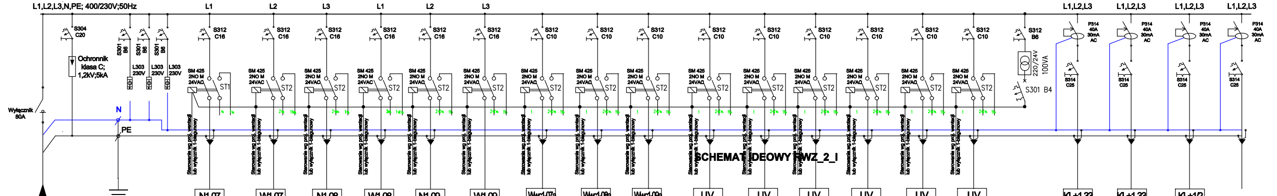
L1,L2,L3,N,PE; 400/230V;50Hz
Ochronnik klasa C; 1,2kV;5kA
Wyłącznik 80A
N
PE
N2XH-J 5x25 mm²
SCHEMAT IDEOWY RWZ_2_I
N1-07
W1-07
N1-08
W1-08
N1-09
W1-09
Wwc1-07a
Wwc1-08a
Wwc1-09a
UV
UV
UV
UV
UV
UV
KL+1-33
KL+1-33
KL+1/2

Nr obwodu	1	2	3	4	5	6	7	8	9	10	11	12	13	14	15	16	17	18	19	20
Moc zainstalowana Pi [kW]	4.50	0.50	4.50	0.50	4.50	0.50	0.30	0.30	0.30	0.16	0.16	0.16	0.16	0.16	0.16	0.10	3.00	3.00	5.00	0.00
Typ przewodu	N2XH-J 3x6 mm²	N2XH-J 3x2,5 mm²	N2XH-J 3x6 mm²	N2XH-J 3x2,5 mm²	N2XH-J 3x6 mm²	N2XH-J 3x2,5 mm²	N2XH-J 3x2,5 mm²	N2XH-J 3x2,5 mm²	N2XH-J 3x2,5 mm²	N2XH-J 3x2,5 mm²	N2XH-J 3x2,5 mm²	N2XH-J 3x2,5 mm²	N2XH-J 3x2,5 mm²	N2XH-J 3x2,5 mm²	N2XH-J 3x2,5 mm²		N2XH-J 5x4,0 mm²	N2XH-J 5x4,0 mm²	N2XH-J 5x4,0 mm²	Rezerwa
Obwód	Wentylator	Wentylator	Wentylator	Wentylator	Wentylator	Wentylator	Wentylator	Wentylator	Wentylator	Lampa UV przy Wwc1-07a	Lampa UV przy Wwc1-08a	Lampa UV przy Wwc1-09a	Lampa UV przy W1-07	Lampa UV przy W1-08	Lampa UV przy W1-09	zasilanie sterowania	klimatyzator +1-33	klimatyzator +1-33	klimatyzator +1/2	

SCHEMAT IDEOWY RWP-01

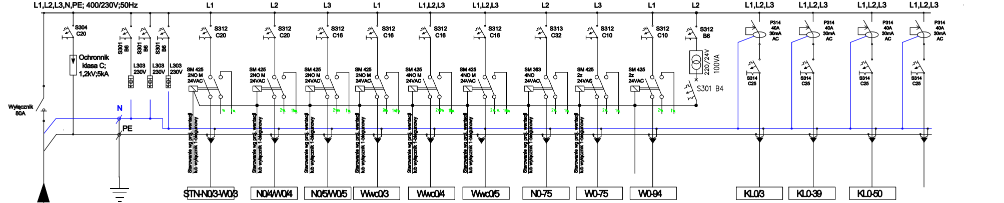
L1,L2,L3,N,PE; 400/230V;50Hz
Ochronnik klasa C; 1,2kV;5kA
Wyłącznik 80A
N
PE
N2XH-J 5x25 mm²
STN-N0/3-W0/3
N0/4/W0/4
N0/5/W0/5
Wwc0/3
Wwc0/4
Wwc0/5
N0-75
W0-75
W0-94
KL0/3
KL0-39
KL0-50
P314 40A 30mA AC
S314 C25

Nr obwodu	1	2	3	4	5	6	7	8	9	10	11	12	13	14
Moc zainstalowana Pi [kW]	3.00	3.00	1.50	0.50	0.50	0.50	9.70	0.70	0.10	0.10	8.00	0.80	1.20	0.00
Typ przewodu	N2XH-J 3x6,0 mm²	N2XH-J 3x6,0 mm²	N2XH-J 3x4,0 mm²	N2XH-J 3x2,5 mm²	N2XH-J 5x2,5 mm²	N2XH-J 3x2,5 mm²	N2XH-J 5x10,0 mm²	N2XH-J 3x2,5 mm²	N2XH-J 3x2,5 mm²		N2XH-J 5x10,0 mm²	N2XH-J 5x2,5 mm²	N2XH-J 5x4 mm²	Rezerwa
Obwód	Centrala wentylacyjna	Centrala wentylacyjna	Centrala wentylacyjna	Wentylator	Wentylator	Wentylator	Wentylator	Wentylator	Wentylator	zasilanie sterowania	klimatyzator	klimatyzator	klimatyzator	

WPUi WOJEWÓDZKIE PRZEDSIĘBIORSTWO USŁUG INWESTYCYJNYCH Sp. z o.o.
ul. Warszawska 70, 06-400 Ciechanów, Skr. poczt.78
e-mail: biuro@wpui.pl tel. +48 23 672-29-64 fax. +48 23 672-29-80

INWESTYCJA
Rozbudowa i przebudowa Budynku Oddziału Zakaźnego w Specjalistycznym Szpitalu Wojewódzkim w Ciechanowie wraz z infrastrukturą oraz zagospodarowaniem terenu, z przeznaczeniem na Oddział Zakaźny i Psychiatryczny
Ciechanów, dz. ew. nr 4306/28, obręb 140201_1.0010

ADRES INWESTYCJI
Specjalistyczny Szpital Wojewódzki w Ciechanowie
ul. Powstańców Wielkopolskich 2, 06-400 Ciechanów

FAZA
PROJEKT BUDOWLANO-TECHNICZNY

INWESTOR
Specjalistyczny Szpital Wojewódzki w Ciechanowie
ul. Powstańców Wielkopolskich 2, 06-400 Ciechanów

BRANŻA
ELEKTRYCZNY

	Imię i nazwisko	Nr uprawnień	Podpis
PROJEKTANT	mgr inż. Jerzy Zieliński	158/Wa/74 do projektowania bez ograniczeń	
SPRAWDZIŁ	mgr inż. Edward Lewandowski	Cie-17/83 do projektowania bez ograniczeń	

TREŚĆ RYSUNKU
SCHEMAT ROZDZIELNI RW_-1, RWP_01_I, TPZ-3 i TPZ-4. RWZ_0_I, RWZ_2_I i RWP-01

DATA 14.06.2021
SKALA 1:100
INDEKS E
NUMER RYSUNKU E-16