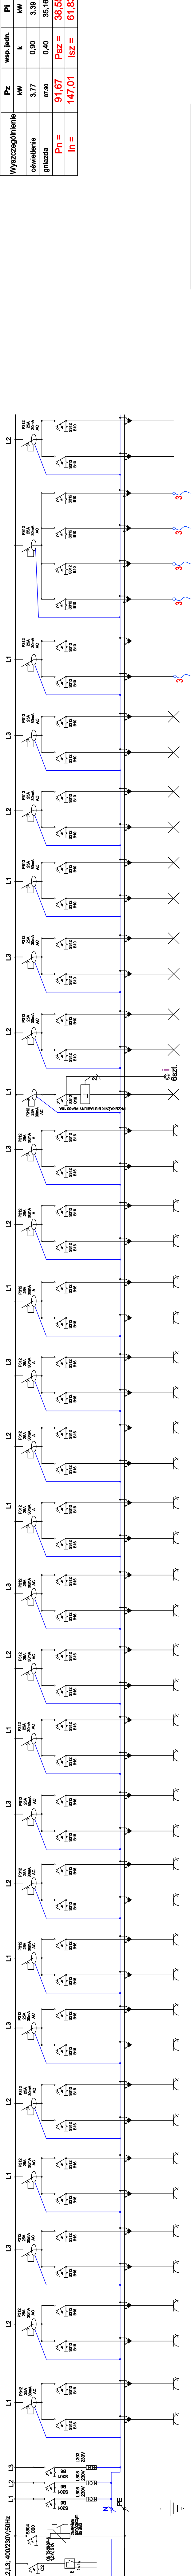

[illegible][illegible]

OBLICZENIA TABLICA TPZ-5			
Wyszczególnienie	Pz kW	wsp. jedh. k	Pi kW
oświetlenie	3,77	0,90	3,39
głazda	87,90	0,40	35,16
<b>Ph =</b>	<b>91,67</b>	<b>Psz =</b>	<b>38,55</b>
<b>In =</b>	<b>147,01</b>	<b>Isz =</b>	<b>61,81</b>

OBLICZENIA TABLICA TPZ-6				
	Pz	wsp. jedn. k	PI kW	
Wyświetlenie	2,32	0,90	2,09	
oświetlenie		0,40	28,08	
gniazda	70,20			
<b>Ph =</b>	<b>72,52</b>	<b>Psz =</b>	<b>30,11</b>	
<b>In =</b>	<b>116,30</b>	<b>Isz =</b>	<b>48,30</b>	

[illegible]

OBLICZENIA TABLICA TPZ-5			
Wyszczególnienie	Pz kW	wsp. jedh. k	Pi kW
oświetlenie	3,77	0,90	3,39
głazda	87,90	0,40	35,16
<b>Ph =</b>	<b>91,67</b>	<b>Psz =</b>	<b>38,55</b>
<b>In =</b>	<b>147,01</b>	<b>Isz =</b>	<b>61,81</b>

<div><div>WUPI</div><div>WOJEWÓDZKIE PRZEDSIĘWSTWOSTWO USŁUG INWESTYCYJNYCH Sp. z o.o.</div><div>ul. Warszawska 70, 06-400 Ciechanów, Skrz. poczt. 718 e-mail: biuro@wupi.pl    tel. +48 23 672-29-64    fax. +48 23 672-29-80</div></div>		<div>INWESTYCJA</div> <div>Rozbudowa i przebudowa Budynku Oddziału Zakończanego w Specjalistycznym Szpitalu Wojewódzkim w Ciechanowie wraz z infrastrukturą oraz zagospodarowaniem terenu, z przeznaczeniem na Oddział Zakazny i Psychiatryczny</div> <div>Ciechanów, dz. ew. nr 4306/23, obręb 140201_1_0010</div>	
<div>ADRES INWESTYCJI</div> <div>Specjalistycznym Szpitalu Wojewódzki w Ciechanowie ul. Powstańców Wielkopolskich 2, 06-400 Ciechanów</div>		<div>PROJEKT BUDOWLANO-TECHNICZNY</div> <div>Specjalistycznym Szpitalu Wojewódzki w Ciechanowie ul. Powstańców Wielkopolskich 2, 06-400 Ciechanów</div>	
<div>FAZA</div> <div>INWENTOR</div> <div>BRANŻA</div>		<div>ELEKTRYCZNY</div>	
PROJEKTANT	Imię i nazwisko mgr inż. Jerzy Zieliński	Nr gminny 185Wn/74	Podpis 
SPRAWDZIL	mgr inż. Edward Lewandowski	Ad podpisawcę tutaj argument	Ad podpisawcę tutaj argument
TŁOŚĆ RYSUNKU		TŁOŚĆ RYSUNKU	
DATA 14.06.2021		SCHEMAT ROZDZIELNI TPZ-5, I TPZ-6	
INDSIS NUMER RYSUNKU		SKALA 1:100	
E		E-12	