

[illegible]



OBLICZENIA TABLICA TRZ-5			
Wyszczególnienie	Pz	wsp. jedn. k	PI
oświetlenie	kW	0.90	3.68
głazada	34.90	0.80	27.92
	<b>Pn = 38.99</b>	<b>Psz =</b>	<b>31.60</b>
	<b>In = 62.53</b>	<b>Isz =</b>	<b>50.68</b>

[illegible]

OBŁICZENIA TABLICA TH			
Wyszczególnienie	Pz kW	wp. jedn. k	Pi kW
Załączje	10,20	1,00	10,2
$P_n =$	10,20	$P_{sz} =$	10,2
$I_n =$	16,36	$I_{sz} =$	16,3

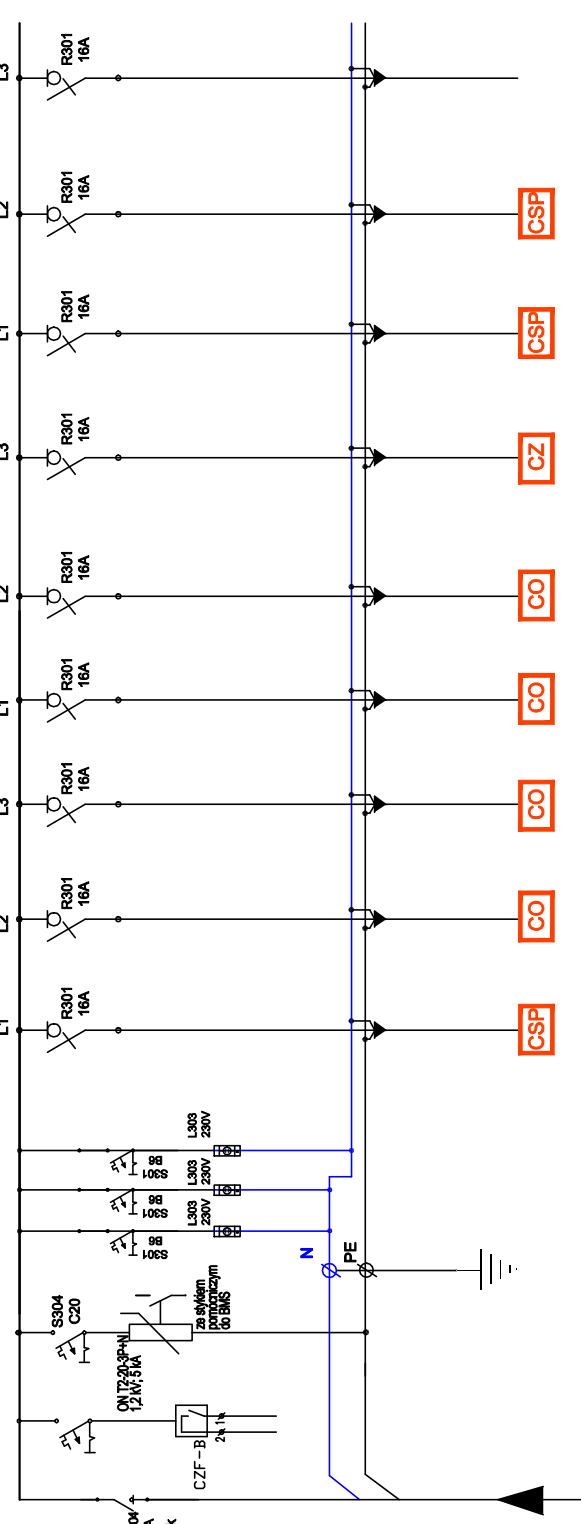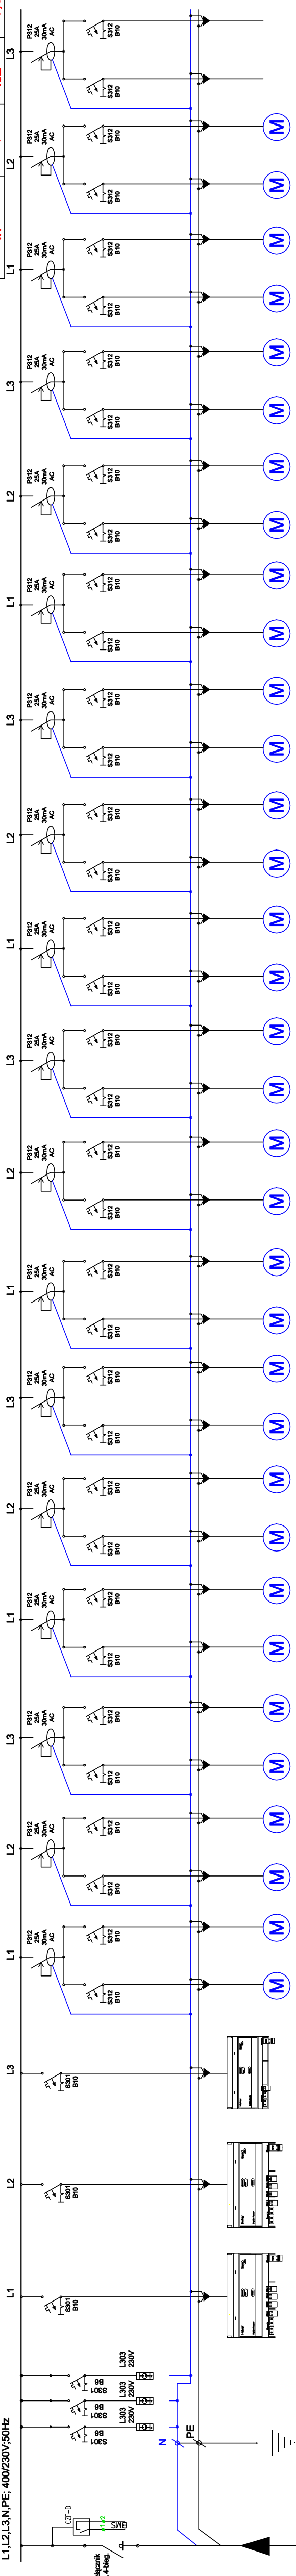

OBLICZENIA TABLICA TRZ-6			
Wyszczególnienie	Pz	wsp. jedn.	Pi
	KW	k	KW
oświetlenie	1,76	0,90	1,58
głazda	10,00	0,80	12,80
	<b>Pn = 17,76</b>	<b>Psz = 14,38</b>	
	<b>In = 28,48</b>	<b>Isz = 23,00</b>	

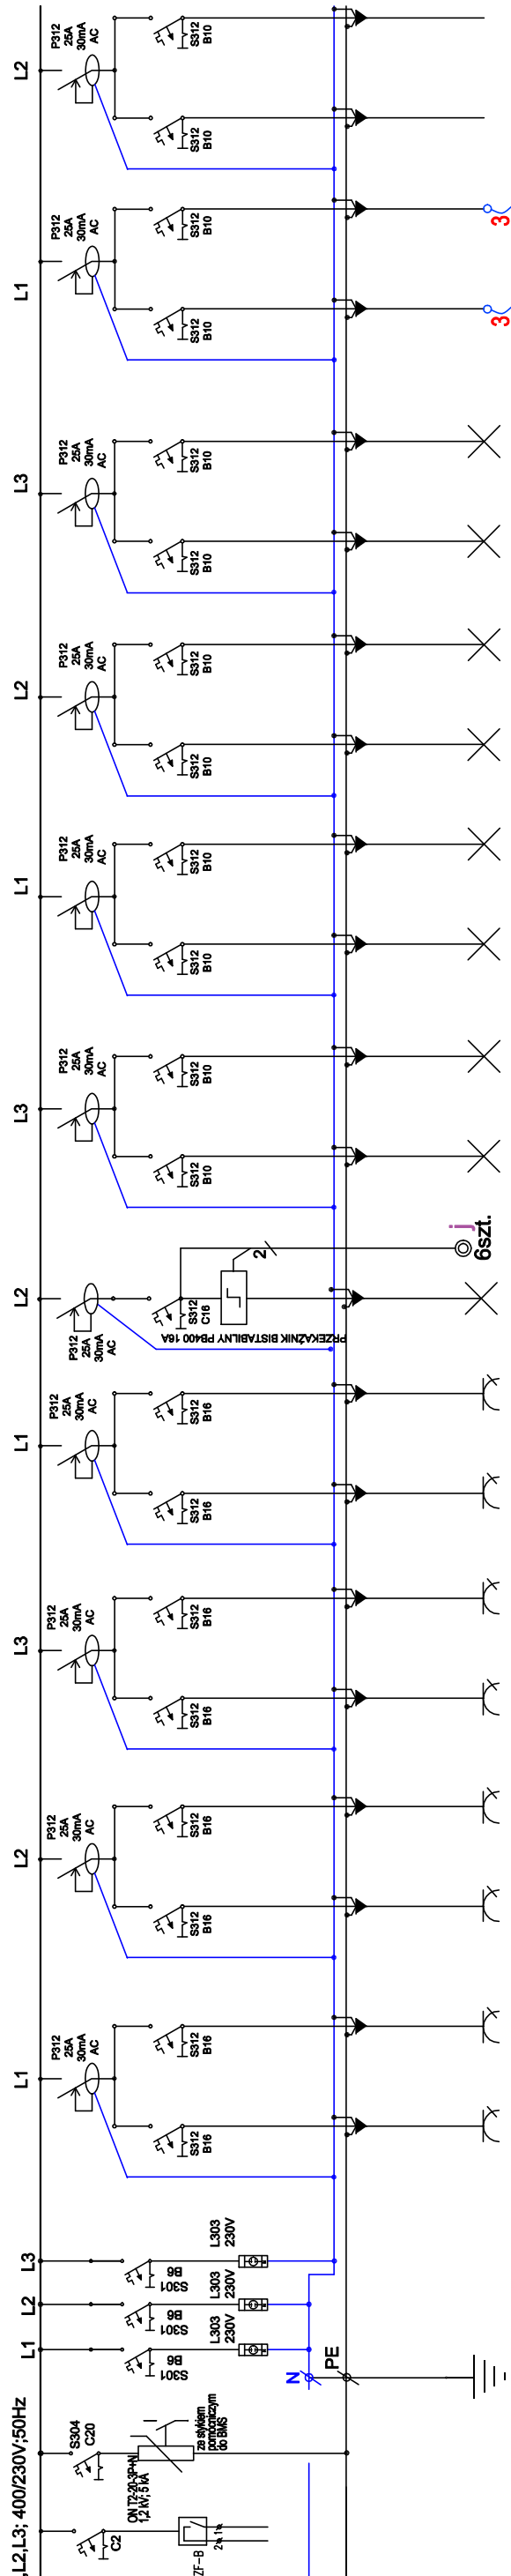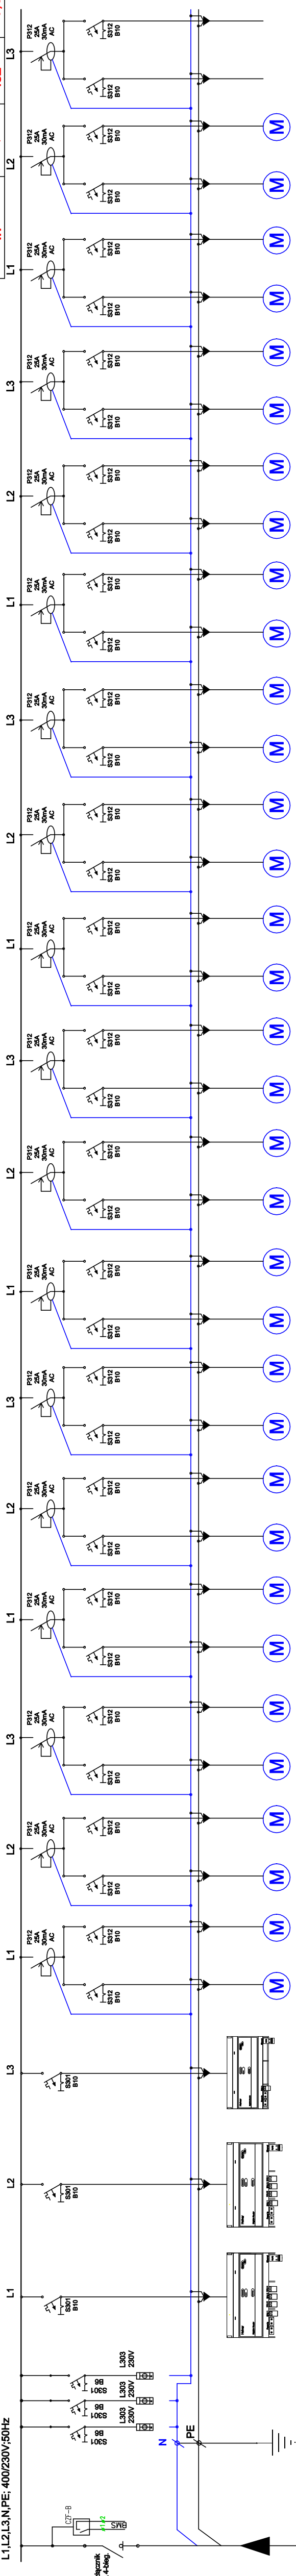[illegible][illegible]