



UWAGI:

- 1 Rury osłonowe należy układać na wcześniej przygotowanym podłożu. Podsypkę należy wyrównać w taki sposób, aby jej górna powierzchnia była zgodna z projektowanym spadkiem rurociągu. Warstwa sypanego materiału podsyпки o grubości 10 cm powinna pozostać niezagęszczona dla swobodnego i lepszego ułożenia rur i ich połączeń kielichowych. Po przeprowadzeniu prób szczelności rurociągi przysypać 20 cm warstwą przesianego piasku, ułożyć pas folii igielitowej. Wysokość obsypki nie powinna przekraczać ok. 50 cm powyżej wierzchu rury. Należy pamiętać, aby przy zagęszczaniu gruntu minimalna warstwa obsypki powyżej wierzchu rury przekraczała 20 cm. Wypełnianie wykopu należy kontynuować kolejnymi warstwami zasypki. Jeżeli projekt nie zakłada inaczej, zasypkę może stanowić grunt rodzimy
- 2. Wejścia i wyjścia z budynków rurociągów trwale oznakować.
- 3 Rodzaje, wymiary i sposób prowadzenia w rurach osłonowych wg rys. nr GM-09.

Oznaczenia:

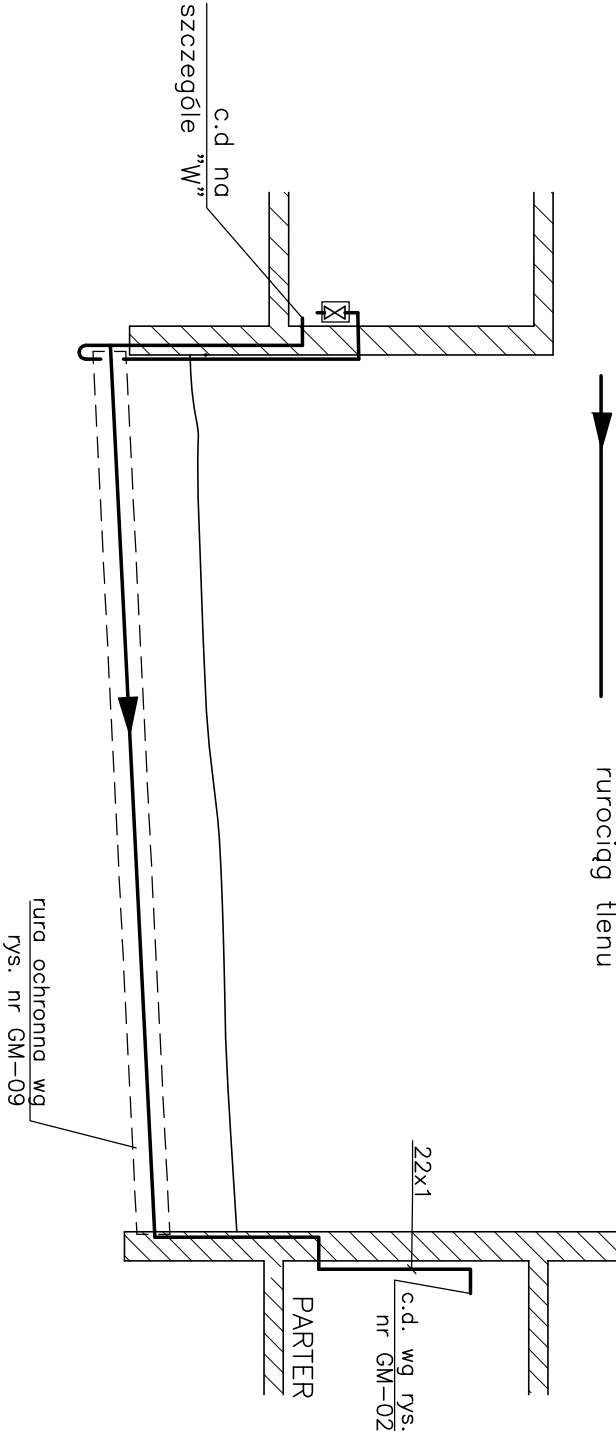

Szczegół "W"

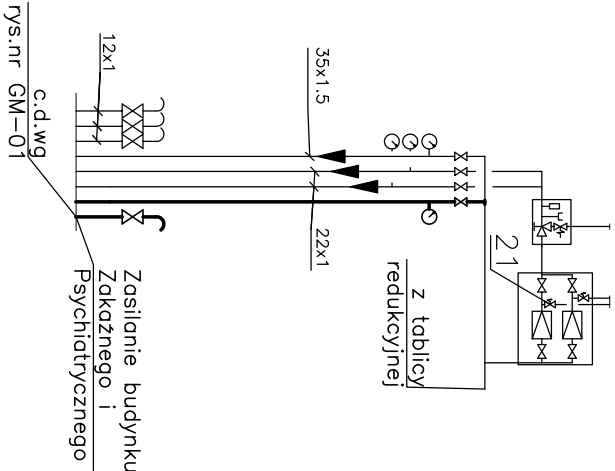

| | | |
|---------------------------|-------------------------------------|-----------------|
| Poziom porównawczy 120.00 | | |
| Rzędne terenu | | 123.50 |
| Rzędne rurociągu | | 122.70 |
| Głębokość wykopu, spadki | 1.00 | 1‰ |
| Długość, odległość | 0.00 | 58.0 |
| Rurociągi, średnice | 22x1 rura ochronna wg rys. nr GM-09 | |
| Oznaczenia | BUDYNEK TLENOWNI | BUDYNEK ZAKAŻNY |

| | |
|--|-----------------------|
| JEDNOSTKA PROJEKTOWA: | |
| WOJEWÓDZKIE PRZEDSIĘBIORSTWO USŁUG INWESTYCYJNYCH ul. Wajszawska 70, 06-400 Ciechanów www.wpul.cnow.pl, email: biuro@wpul.pl, tel : (23) 672 29 64 | |
| ZADANIE: Rozbudowa i przebudowa Budynku Oddziału Zakaznego w Specjalistycznym Szpitalu Wojewódzkim w Ciechanowie wraz z infrastrukturą oraz zagospodarowaniem terenu, z przeznaczeniem na Oddział Zakazny i Psychiatryczny | |
| INWESTOR: SPECJALISTYCZNY SZPITAL WOJEWÓDZKI W CIECHANOWIE 06-400 CIECHANÓW, UL. POWSTANCÓW WIELKOPOLSKICH 2 | |
| ADRES INWESTYCJI: 06-400 Ciechanów, ul. Powstańców Wielkopolskich 2, dz. ew. nr 4306/28, obręb 140201_1,0010 | |
| BRANŻA: INSTALACJE GAZÓW MEDYCZNYCH | |
| STADIUM: PROJEKT TECHNICZNY | |
| TEMAT: SIEĆ ZEWNĘTRZNA - PROFIL | |
| OPRACOWAŁ mgr inż. Ireneusz Werpachowski | DATA: 13.07.2021 |
| PROJEKTANT mgr inż. Arkadiusz Kępczyński upr. do projekt. bez ograniczeń w specjalności Instalacyjnej nr upr. MAZ/0612/PV/OS/09 | SKALA: 1 : 500/100 |
| SPRAWDZAJĄCY mgr inż. Piotr Kujawa upr. do projekt. bez ograniczeń w specjalności Instalacyjnej sanitarniej nr upr. MAZ/0977/PV/OS/13 | NR RYS: GM-08 |