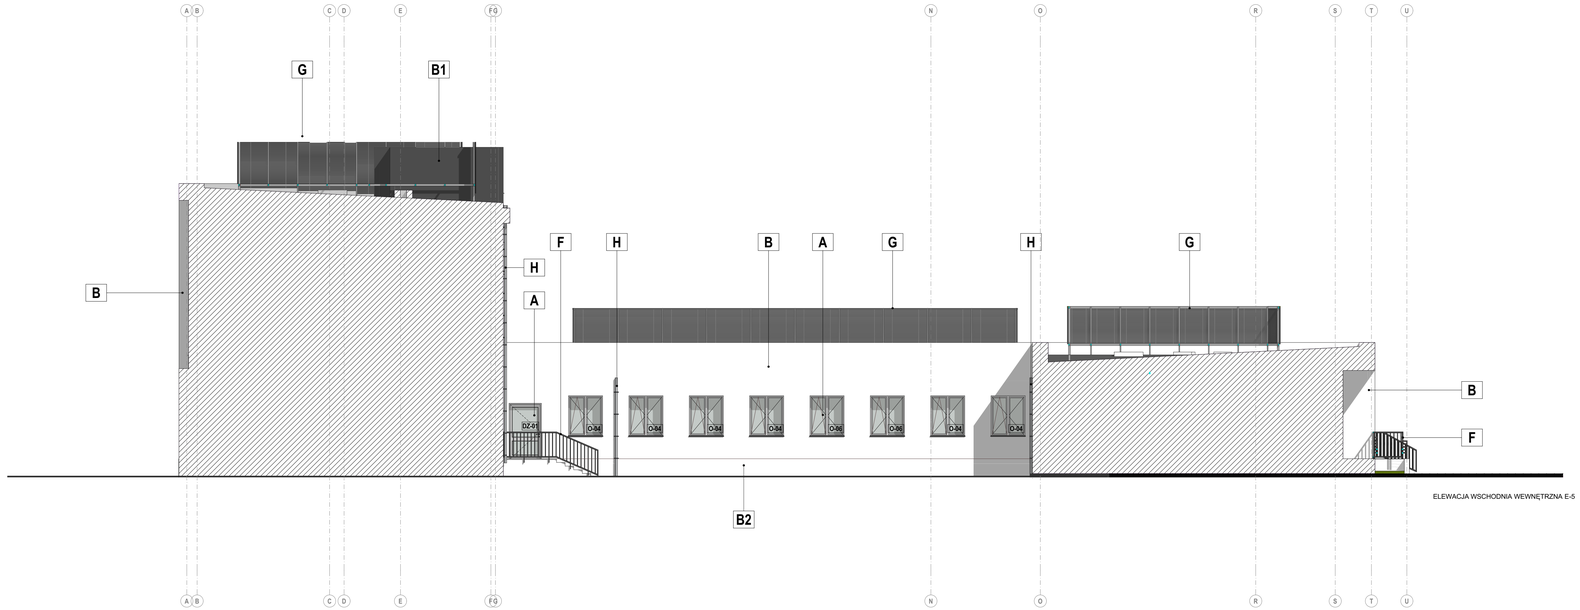

ELEWACJA WSCHODNIA WEWNĘTRZNA E-5

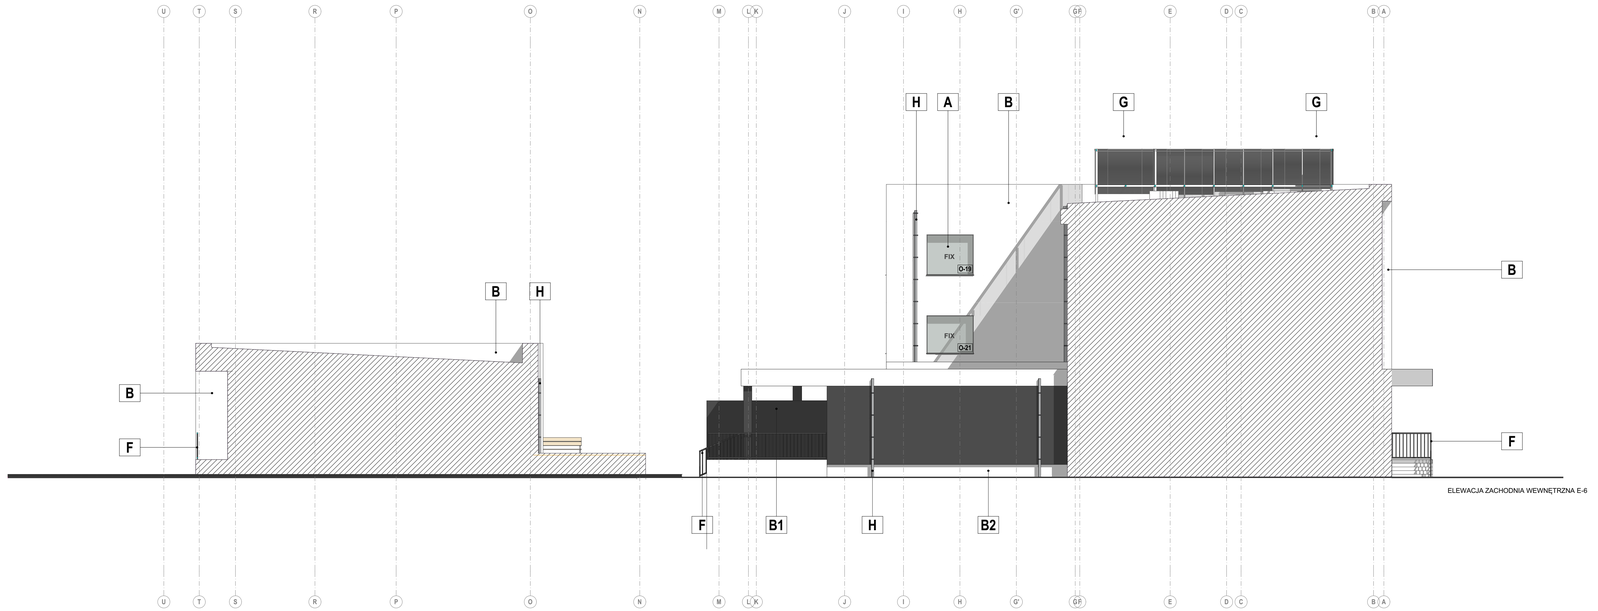

ELEWACJA ZACHODNIA WEWNĘTRZNA E-6

LEGENDA:

A	STOLARKA OKIENNA I DRZWIOWA PCV W KOLORZE GRAFITOWYM
B	ŚCIANY - TYNK AKRYLOWY KOLOR BIAŁY
B1	ŚCIANY - TYNK AKRYLOWY KOLOR GRANITOWY
B2	ŚCIANY - TYNK SILIKONOWY KOLOR BIAŁY
C	DACH - MEMBRANA EPDM
D	OBRÓBKI - BLACHA PŁASKA KOLOR GRAFITOWY
E	KOMPOZYTOWA DESKA ELEWACYJNA KOLOR NATURALNE DREWNO
F	BALUSTRADA STAL CZARNA OCYNKOWANA MALOWANA KOLOR ANTRACYT
G	LAMELE KOLOR ANTRACYT
H	RYNNY I RURY SPUSTOWE KOLOR ANTRACYT

- WYKONAWCA MA OBOWIĄZEK SPRAWDZIĆ WSZYSTKIE WYMIARY W NATURZE, W PRZYPADKU NIEŚCISŁOŚCI WYKONAWCA MA OBOWIĄZEK POINFORMOWAĆ O ZAISTNIAŁEJ SYTUACJI NADZÓR AUTORSKI.

- WYKONAWCA WINIEN WYKONYWAĆ ROBOTY ZGODNIE ZE WSZYSTKIMI OBOWIĄZUJĄCYMI W KRAJU NORMAMI, PRZEPISAMI BUDOWLANYMI, PRZEPISAMI PPOŻ ORAZ ZGODNIE ZE SZTUKĄ BUDOWLANĄ.

- WYKONAWCA MA OBOWIĄZEK SPRAWDZIĆ ZGODNOŚĆ DOKUMENTACJI Z PROJEKTAMI BRANŻOWYMI. W PRZYPADKU STWIERDZENIA NIEZGODNOŚCI NALEŻY POINFORMOWAĆ KOLEJNE ITP. WYKONAWCA JEST ZOBOWIĄZANY POINFORMOWAĆ O TYM NADZÓR AUTORSKI I AUTORSKI PRZED PRZYSTĄPIENIEM DO WYKONYWANIA INWESTYCJI.

- NIEDOPUSZCZALNE JEST STOSOWANIE TECHNOLOGII I MATERIAŁÓW ZAMIENNYCH BEZ ZGODY NADZORU INWESTYCYJNEGO I AUTORSKIEGO.

- WSZYSTKIE PRZEPUSTY, PRZEBICIA PRZEWIJAJĄCE IZOLACJĘ PRZECIWWODNĄ NALEŻY DOKŁADNIE USZCZELNIĆ.

- USTAWIENIE INSTALACJI W SZACHTACH WYKONYWAĆ ZGODNIE Z RYSUNKAMI INSTALACYJNYMI. I POKAZANIE NA RYSUNKU PRZEBIEGÓW INSTALACYJNE MAJĄ CHARAKTER INFORMACYJNY. NIE DOTYCZY TO PRZEBIEGÓW INSTALACJI SPALINOWEJ ORAZ KANAŁÓW WENTYLACJI GRAWITACYJNEJ (BEZ WSPOMAGANIA MECHANICZNEGO).

- WSZYSTKIE WIDOCZNE ELEMENTY WYKOŃCZENIOWE I WIDAOCZNE, T.J. FORMATY, DREWNO, CERAMIKA, KAMIEŃ, OPRAWY OŚWIETLENIOWE, ELEMENTY WYPOSAŻENIA WNĘTRZ, ITP. NALEŻY PRZED ICH ZAKUPEM I MONTAŻEM DOKŁADNIE SPRAWDZIĆ I UZGODNIĆ Z INWESTORSKIM I AUTORSKIM NADZOREM. NIEWYKONANIE TEGO OBOWIĄZKU MOŻE SKUTKOWAĆ KONIECZNOŚCIĄ WYMIANY NIEWŁAŚCIWIE DOBRANYCH ELEMENTÓW NA NOWE, ODPOWIEDNIE, NA KOSZT WYKONAWCY.

- PRZEJŚCIA I PRZEPUSTY LUB USZCZELNIENIA P-POŻ. W MIEJSCACH PRZEJŚĆ PRZEWODÓW INSTALACYJNYCH PRZEZ ŚCIANY I STROPY P-POŻ. O ODPORNOŚCI OGNIOWEJ PRZEWIDZIANEJ PROJEKTEM NALEŻY USZCZELNIĆ MASĄ P-POŻ. CP-61B LUB PIANĄ OGNIOCHRONNĄ CP 620 O KLASIE ODPORNOŚCI OGNIOWEJ EI 120 PRODUKCJI FIRMY HILTI.

WOJEWÓDZKIE PRZEDSIĘBIORSTWO USŁUG INWESTYCYJNYCH Sp. z o.o.
ul. Warszawska 76, 06-400 Ciechanów, Skr. poczt.78
e-mail: biuro@wpui.pl tel. +48 23 672-29-64 fax. +48 23 672-29-80

INWESTYCJA

Rozbudowa i przebudowa Budynku Oddziału Zakaźnego w Specjalistycznym Szpitalu Wojewódzkim w Ciechanowie wraz z infrastrukturą oraz zagospodarowaniem terenu, z przeznaczeniem na Oddział Zakaźny i Psychiatryczny

Ciechanów, dz. ew. nr 4306/38, obręb 140201, 1.0010

ADRES INWESTYCJI

Specjalistyczny Szpital Wojewódzki w Ciechanowie
ul. Powstańców Wielkopolskich 2, 06-400 Ciechanów

TYTUŁ

PROJEKT ARCHITEKTONICZNO - BUDOWLANY

INWESTOR

Specjalistyczny Szpital Wojewódzki w Ciechanowie
ul. Powstańców Wielkopolskich 2, 06-400 Ciechanów

BRANŻA

ARCHITEKTURA

PROJEKTOWAŁ	mgr inż. arch. Artur Szałtański	Nr uprawnień MAZ/0851/POOK/18	Podpis
SPRAWDZIŁ	mgr inż. arch. Andrzej Pawlik	Wa-670/93 MAZ/0851/POOK/18	

TREŚĆ RYSUNKU

ELEWACJE

ELEWACJA E-5 ORAZ E-6

DATA	14.06.2021
SKALA	1:100
FAZA	AR
NUMER RYSUNKU	AR_12_00