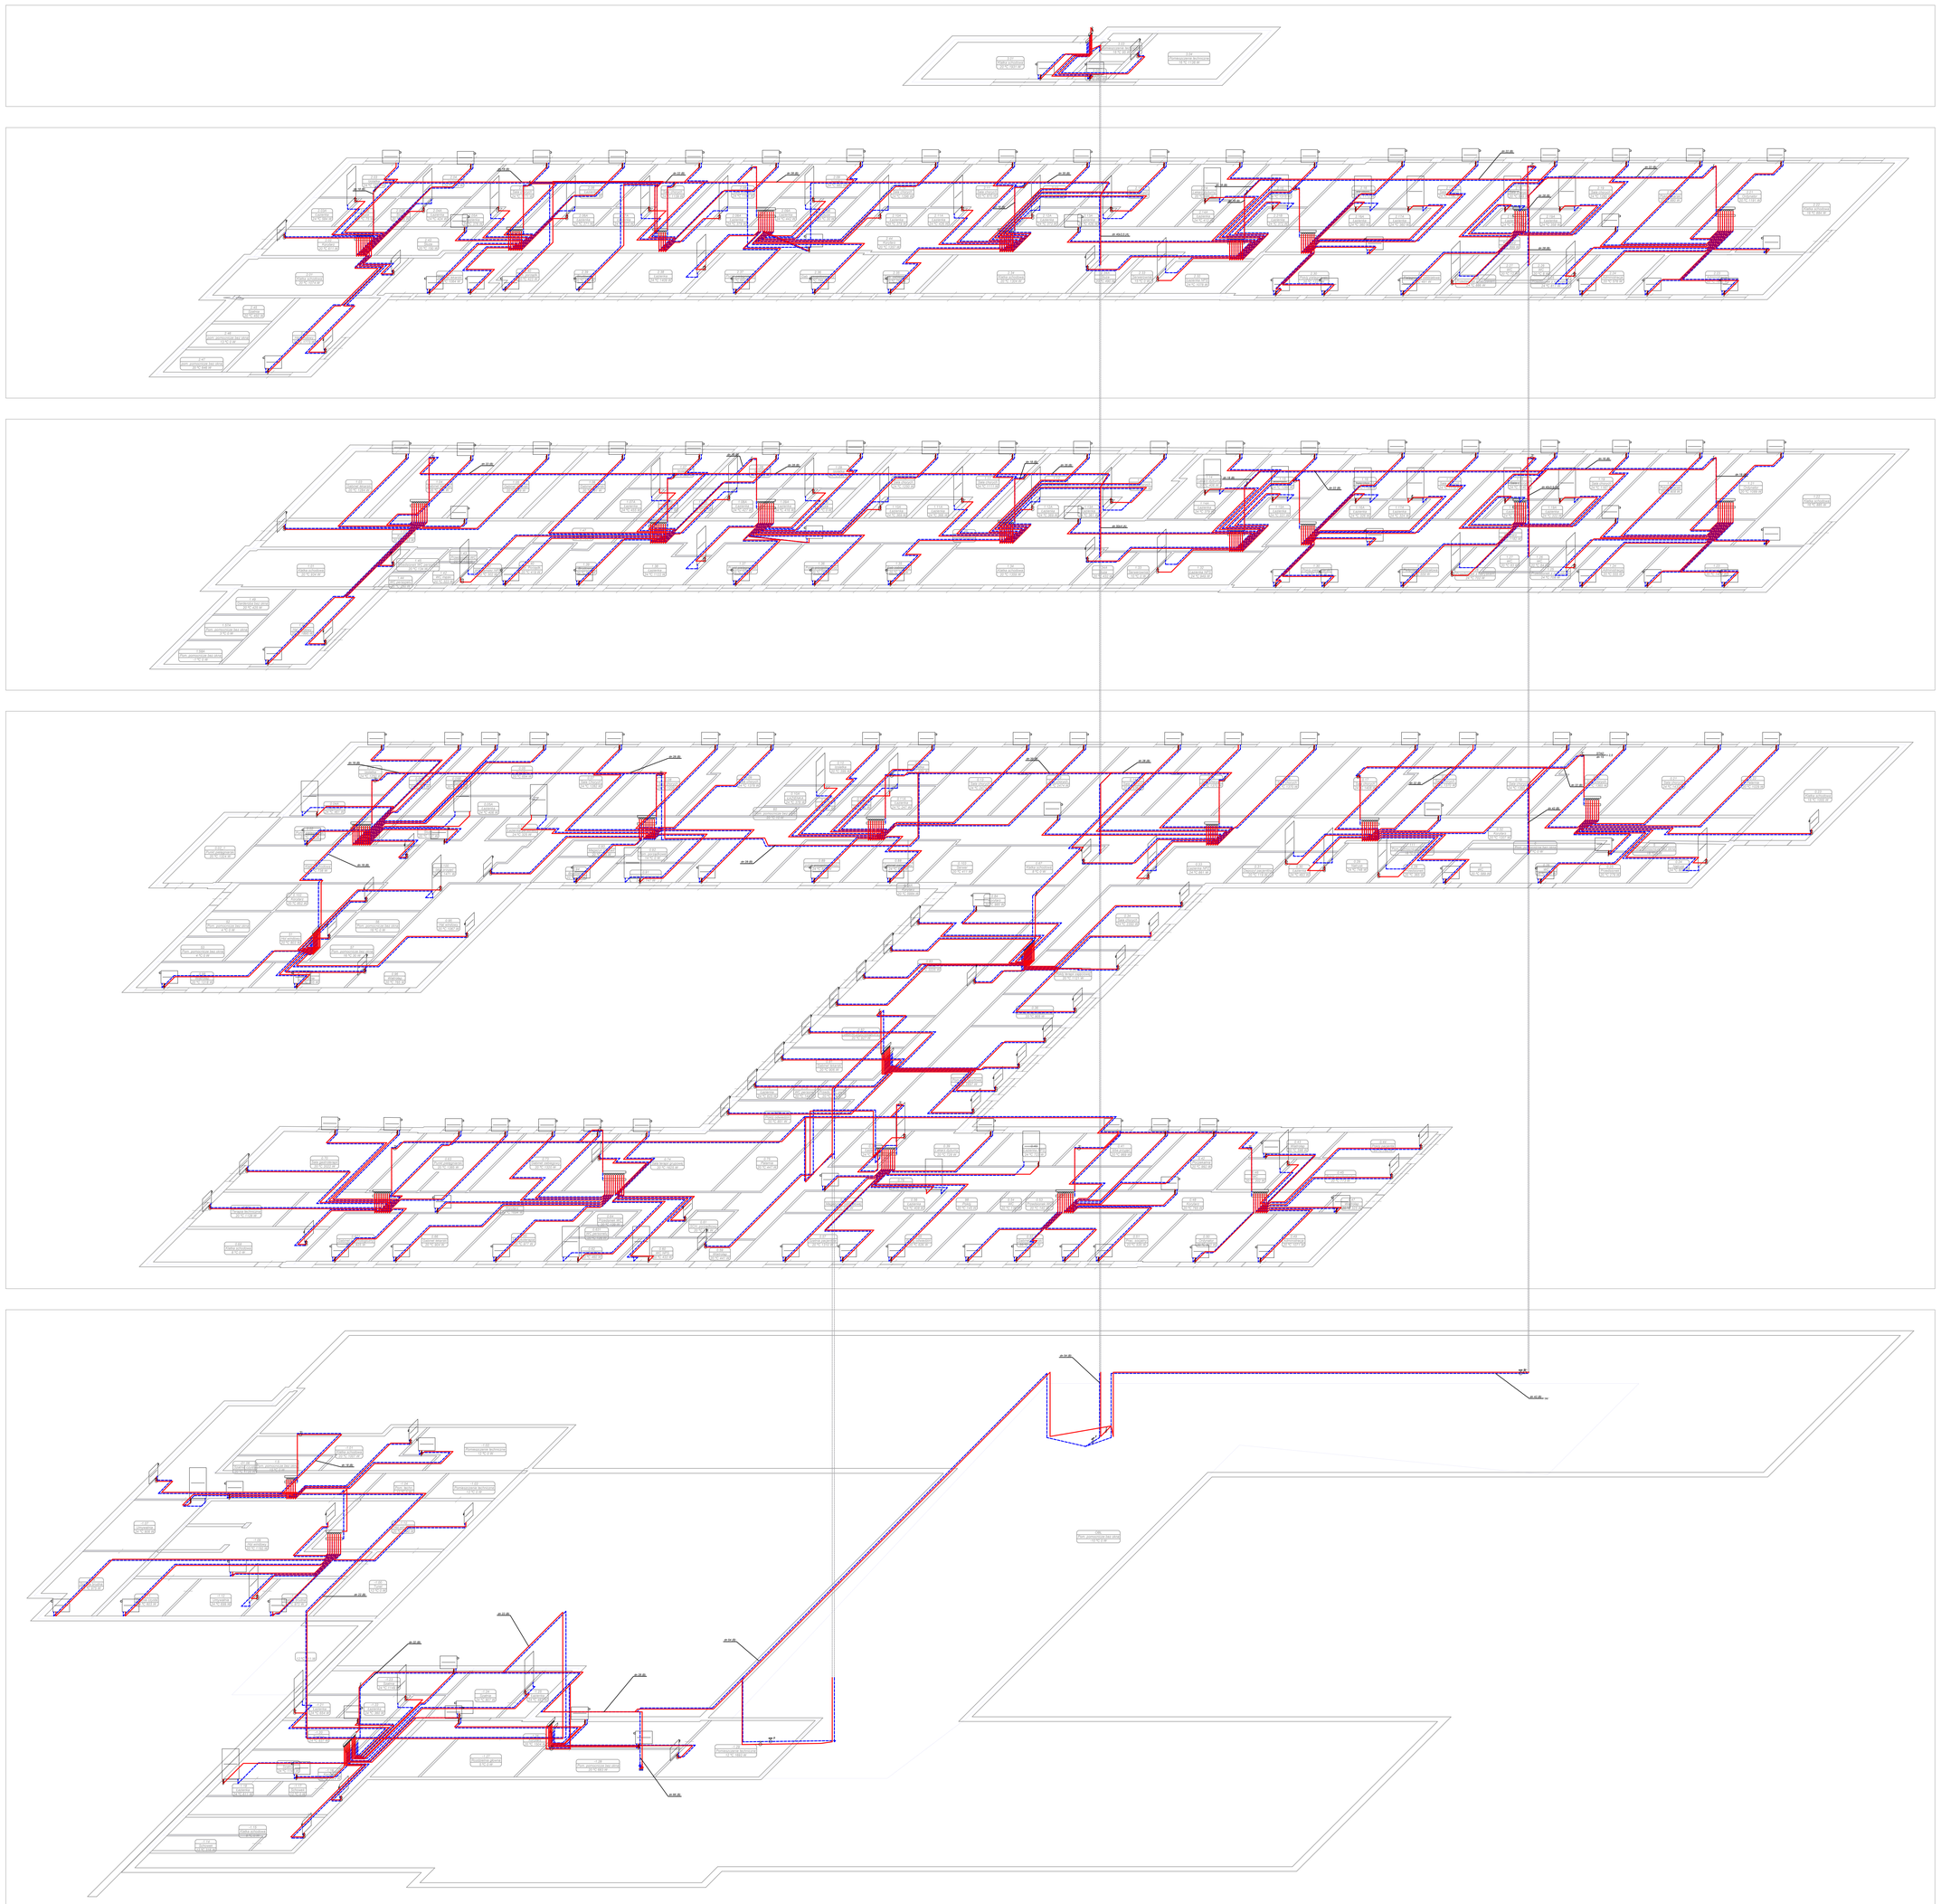

- WYKONAWCA MA OBOWIĄZEK SPRAWDZIĆ WSZYSTKIE WYMIARY W NATURZE. W PRZYPADKU NIEOSIĄGNIĘCIA WYKONAWCA MA OBOWIĄZEK POWIADOMIENIA O ZAISTNIAŁEJ SYTUACJI NADZÓR AUTORSKI.

- WYKONAWCA WINIEN WYKONYWAĆ ROBOTY ZGODNIE ZE WSZYSTKIMI OBOWIĄZUJĄCYMI NORMAMI I PRZEPISAMI BUDOWLANYMI. PROJEKTANT NIE PONOSI ODPOWIEDZIALNOŚCI ZA WSZELKIE ZMIANY, KTÓRE ZOSTANĄ WPROWADZONE BEZ JEGO WIEDZY I BEZ JEGO ZGODY.

- WYKONAWCA MA OBOWIĄZEK SPRAWDZIĆ ZGODNOŚĆ DOKUMENTACJI PROJEKTOWEJ Z WARUNKAMI TERENOWYMI. WSZELKIE NIEZGODNOŚCI NALEŻY NIEZWŁOCZNIE WEDZY PROJEKTANA WOLNO ITP. SPOTKANIU NADZÓR AUTORSKI ZOBOWIĄZANY POWIADOMIĆ O TYM NADZÓR INWESTORSKI I AUTORSKI PRZED PRZYSTĄPIENIEM DO WYKONYWANIA ROBÓT.

- NIEDOPUSZCZALNE JEST STOSOWANIE TECHNOLOGII I MATERIAŁÓW ZAMIENNYCH BEZ ZGODY NADZORU INWESTYCYJNEGO I AUTORSKIEGO.

- WSZYSTKIE PRZEPISY, PRZEPISY, PRZEBIJAJĄCE DZIAŁAJĄ PRZEDWYKONANIU NALEŻY DOKŁADNIE USZCZELNIĆ.

- USTAWIENIE INSTALACJI W SZKOŁACH WYKONYWAĆ ZGODNIE Z WYŁĄCZNIE WYTYCZNYMI I ZGODNIE NA WYŁĄCZNIE PRZEWODÓW INSTALACYJNE MAJĄ CHARAKTER INFORMACYJNY, NIE DOTYCZY TO PRZEWODÓW INSTALACJI SPALINOWEJ ORAZ KANAŁÓW WENTYLACJI GRAWITACYJNEJ (BEZ WSPOMAGANIA MECHANICZNEGO).

- WSZYSTKIE WIDOCZNE ELEMENTY WYKOŃCZENIOWE (FASADOWE, TJ. FORMY, DREWNO, CERAMIKA, KAMIEŃ, OPRAWY OŚWIETLENIOWE, DRUGA DRZWI I OKIEN, WIDOCZNE ELEMENTY INSTALACJI WENTYLACJI SANITARNEJ, KRATKI WENTYLACYJNE, GRZEJNIKOWE, CZYTYCH LINIOWE, ITP., WYMAGAJĄ ZATWIERDZENIA PRÓBKA PRZEZ NADZÓR AUTORSKI PRZED ICH ZAMÓWIENIEM I ZAMONTOWANIEM.

- PRZEJŚCIA I PRZEPUSTY LUB UDOŻELNIENIA P.POŻ. W MIEJSCACH PRZEJŚĆ PRZEWODÓW INSTALACYJNYCH PRZEZ ŚCIANY I STROPY P.POŻ O ODPORNOŚCI OGNIOWEJ PRZEWIDZIANEJ PROJEKTU, BĘDĄ DOKONANE PRZEZ UPRAWNIONĄ FIRMĘ POSIADAJĄCĄ ZP NA TO KLASIE ODPORNOŚCI OGNIOWEJ EI 120 PRZEDSTAWIONEJ PROJ.

WOJEWÓDZKIE PRZEDSIĘBIORSTWO USŁUG INWESTYCYJNYCH Sp. z o.o.
ul. Warszawska 70, 06-400 Ciechanów, Skr. poczt.78
e-mail: biuro@wpui.pl tel. +48 23 672-29-64 fax. +48 23 672-29-60

INWESTYCJA
Rozbudowa i przebudowa Budynku Oddziału Zakaźnego w Specjalistycznym Szpitalu Wojewódzkim w Ciechanowie wraz z infrastrukturą oraz zagospodarowaniem terenu, z przeznaczeniem na Oddział Zakaźny i Psychiatryczny
Ciechanów, dz. ew. nr 4306/28, obręb 140201_1.0010

ADRES INWESTYCJI
Specjalistyczny Szpital Wojewódzki w Ciechanowie
ul. Powstańców Wielkopolskich 2, 06-400 Ciechanów

FAZA
PROJEKT ARCHITEKTONICZNO - BUDOWLANY

INWESTOR
Specjalistyczny Szpital Wojewódzki w Ciechanowie
ul. Powstańców Wielkopolskich 2, 06-400 Ciechanów

BRANŻA
SANITARNA

	imię i nazwisko	te uprawnień	podpis
PROJEKTANT	mgr inż. Arkadiusz Kępczyński	MAZOWIECKI/0010/ OIPIB/14/2021 SANITARNA	
SPRAWDZIŁ	mgr inż. Piotr Kujawa	MAZOWIECKI/Pkm/0010/ OIPIB/14/2021 SANITARNA	

TREŚĆ RYSUNKU
Aksonometria C.O
ODDZIAŁ ZAKAŹNY
ODDZIAŁ PSYCHIATRYCZNY

DATA 14.06.2021 SKALA 1:100

NUMER RYSUNKU
IS IS_CO_04_00