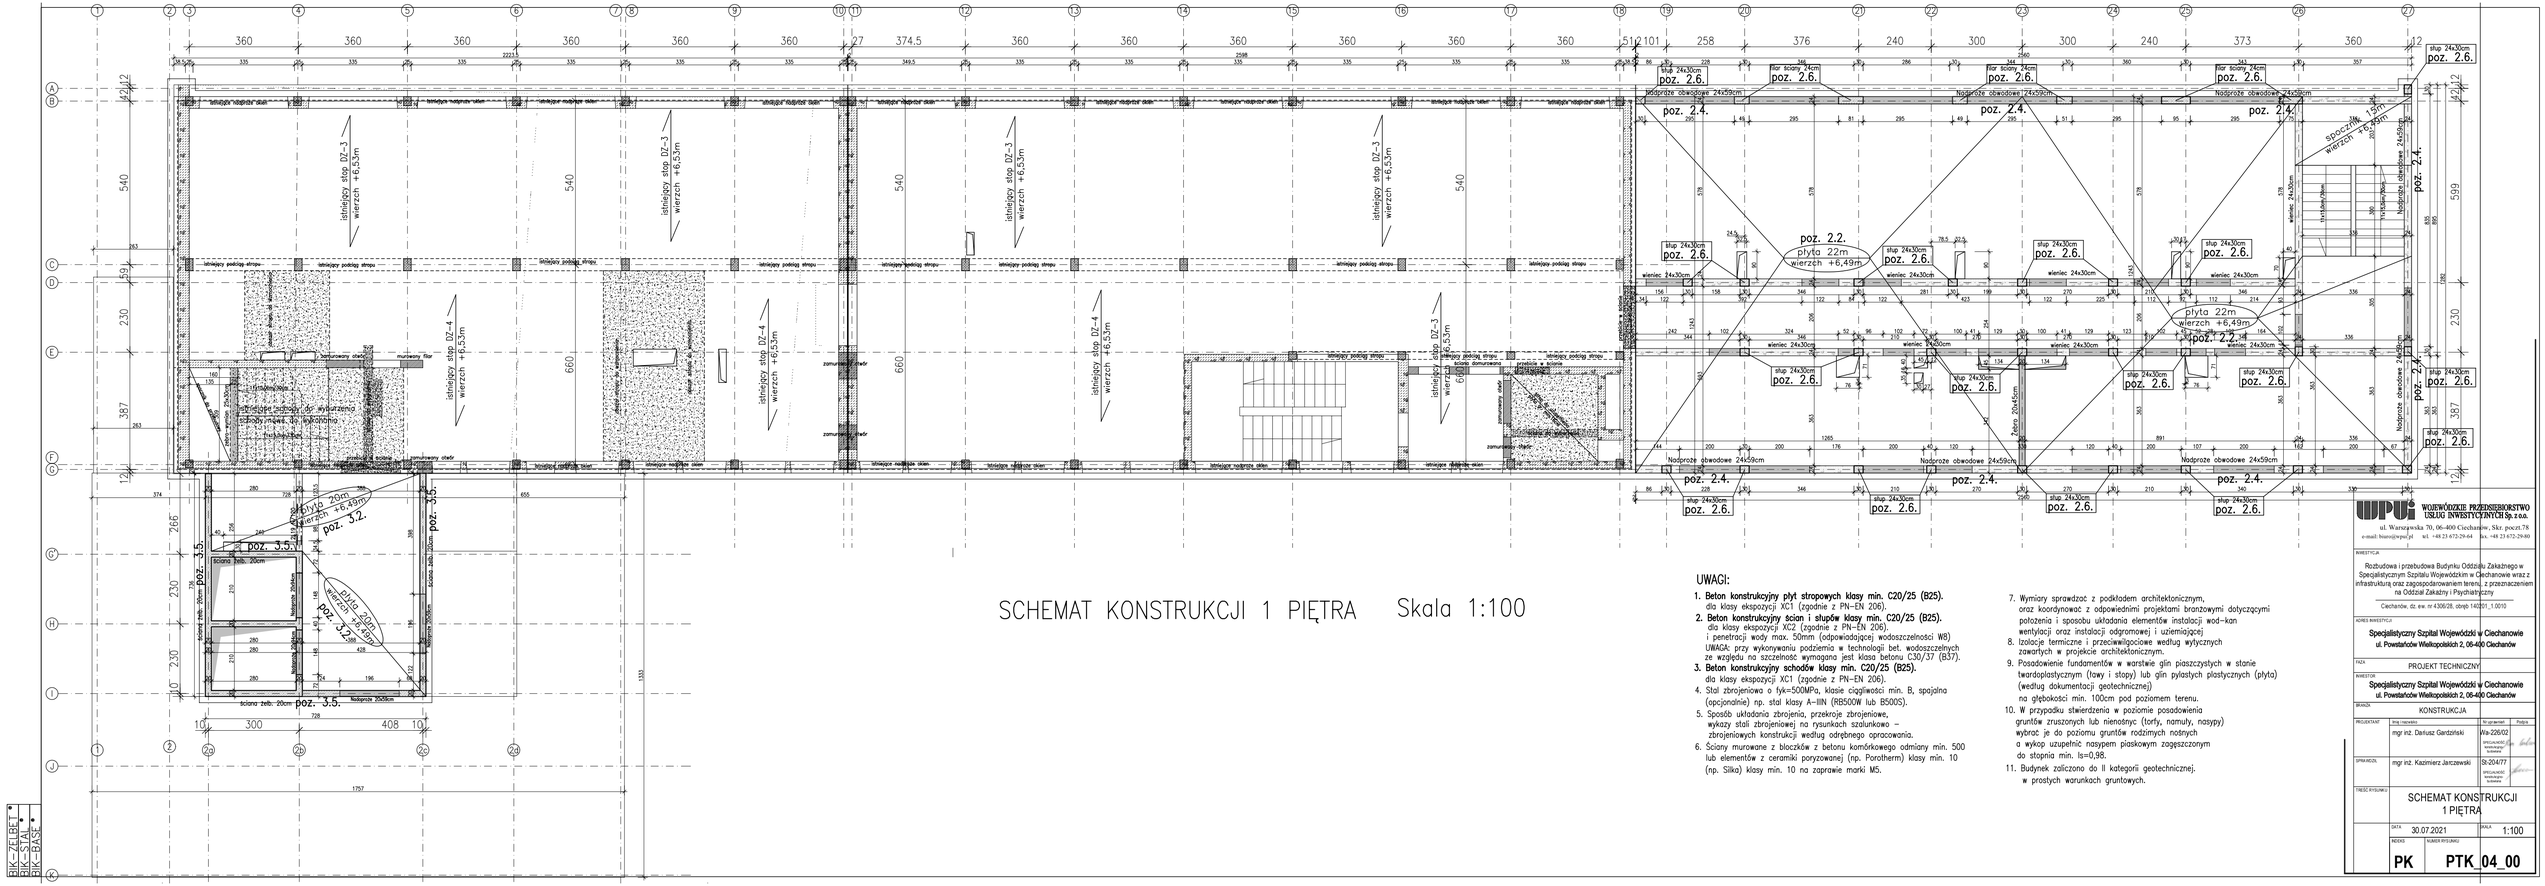
istniejący stop DZ-3 wierzch +6,53m
istniejący stop DZ-4 wierzch +6,53m
istniejący podciąg stropu
istniejące nadproże okien
istniejące nadproże okien
istniejące nadproże okien