



(A) (B) (C) (D) (E) (F) (G1) (G2)

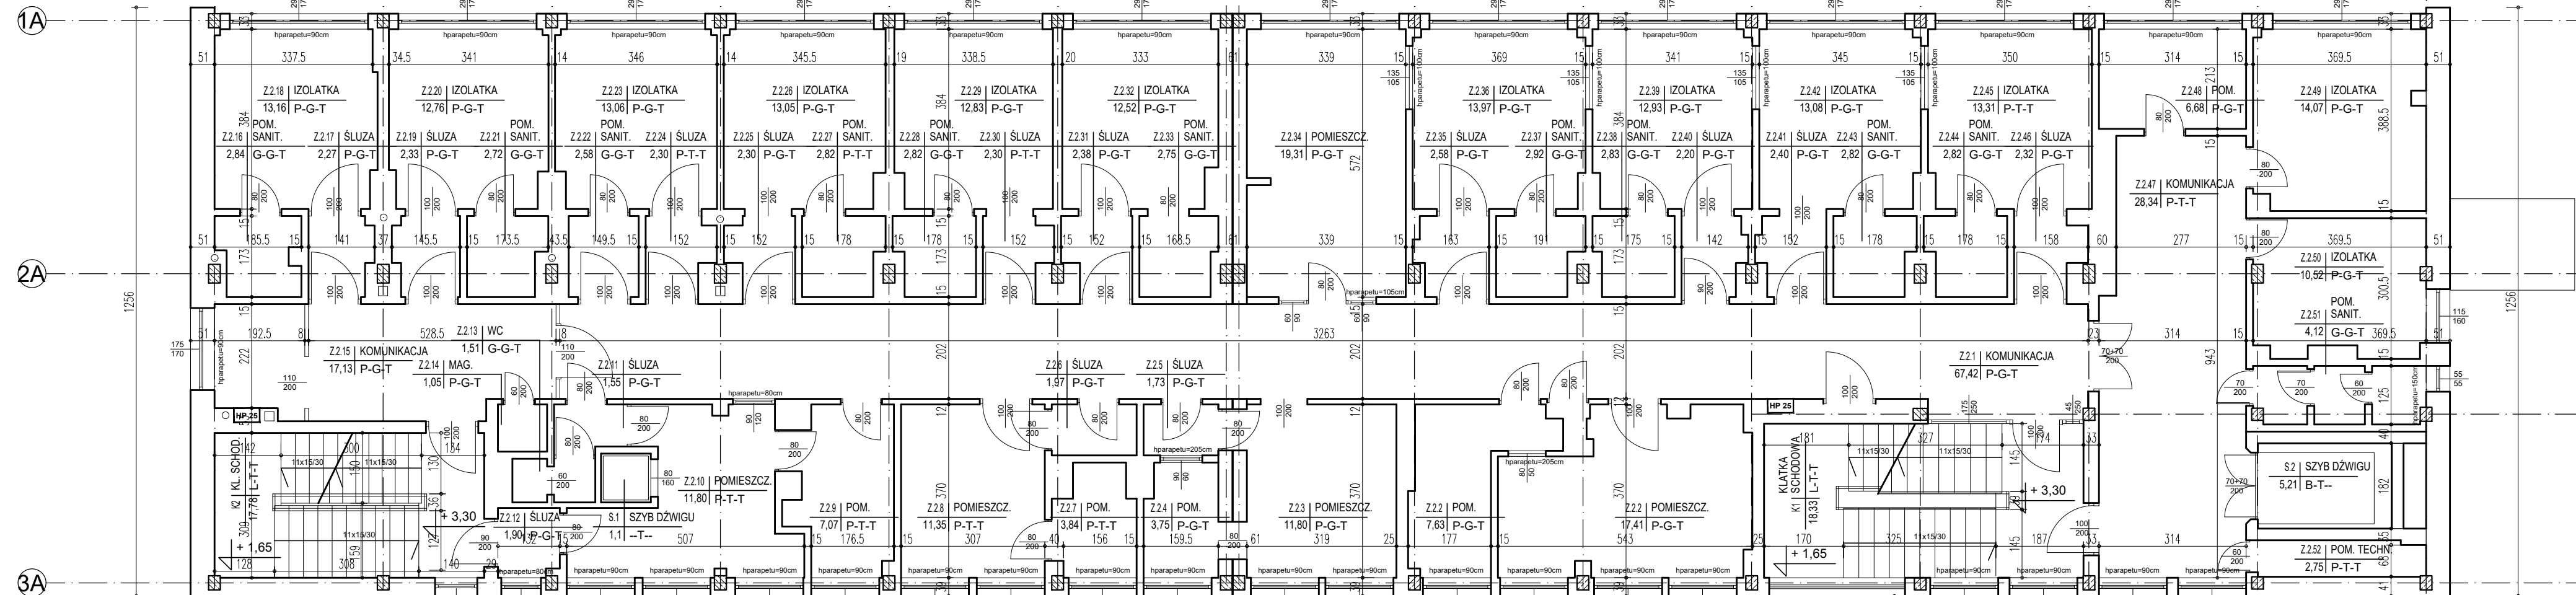

J                      K                      L                      M                      N

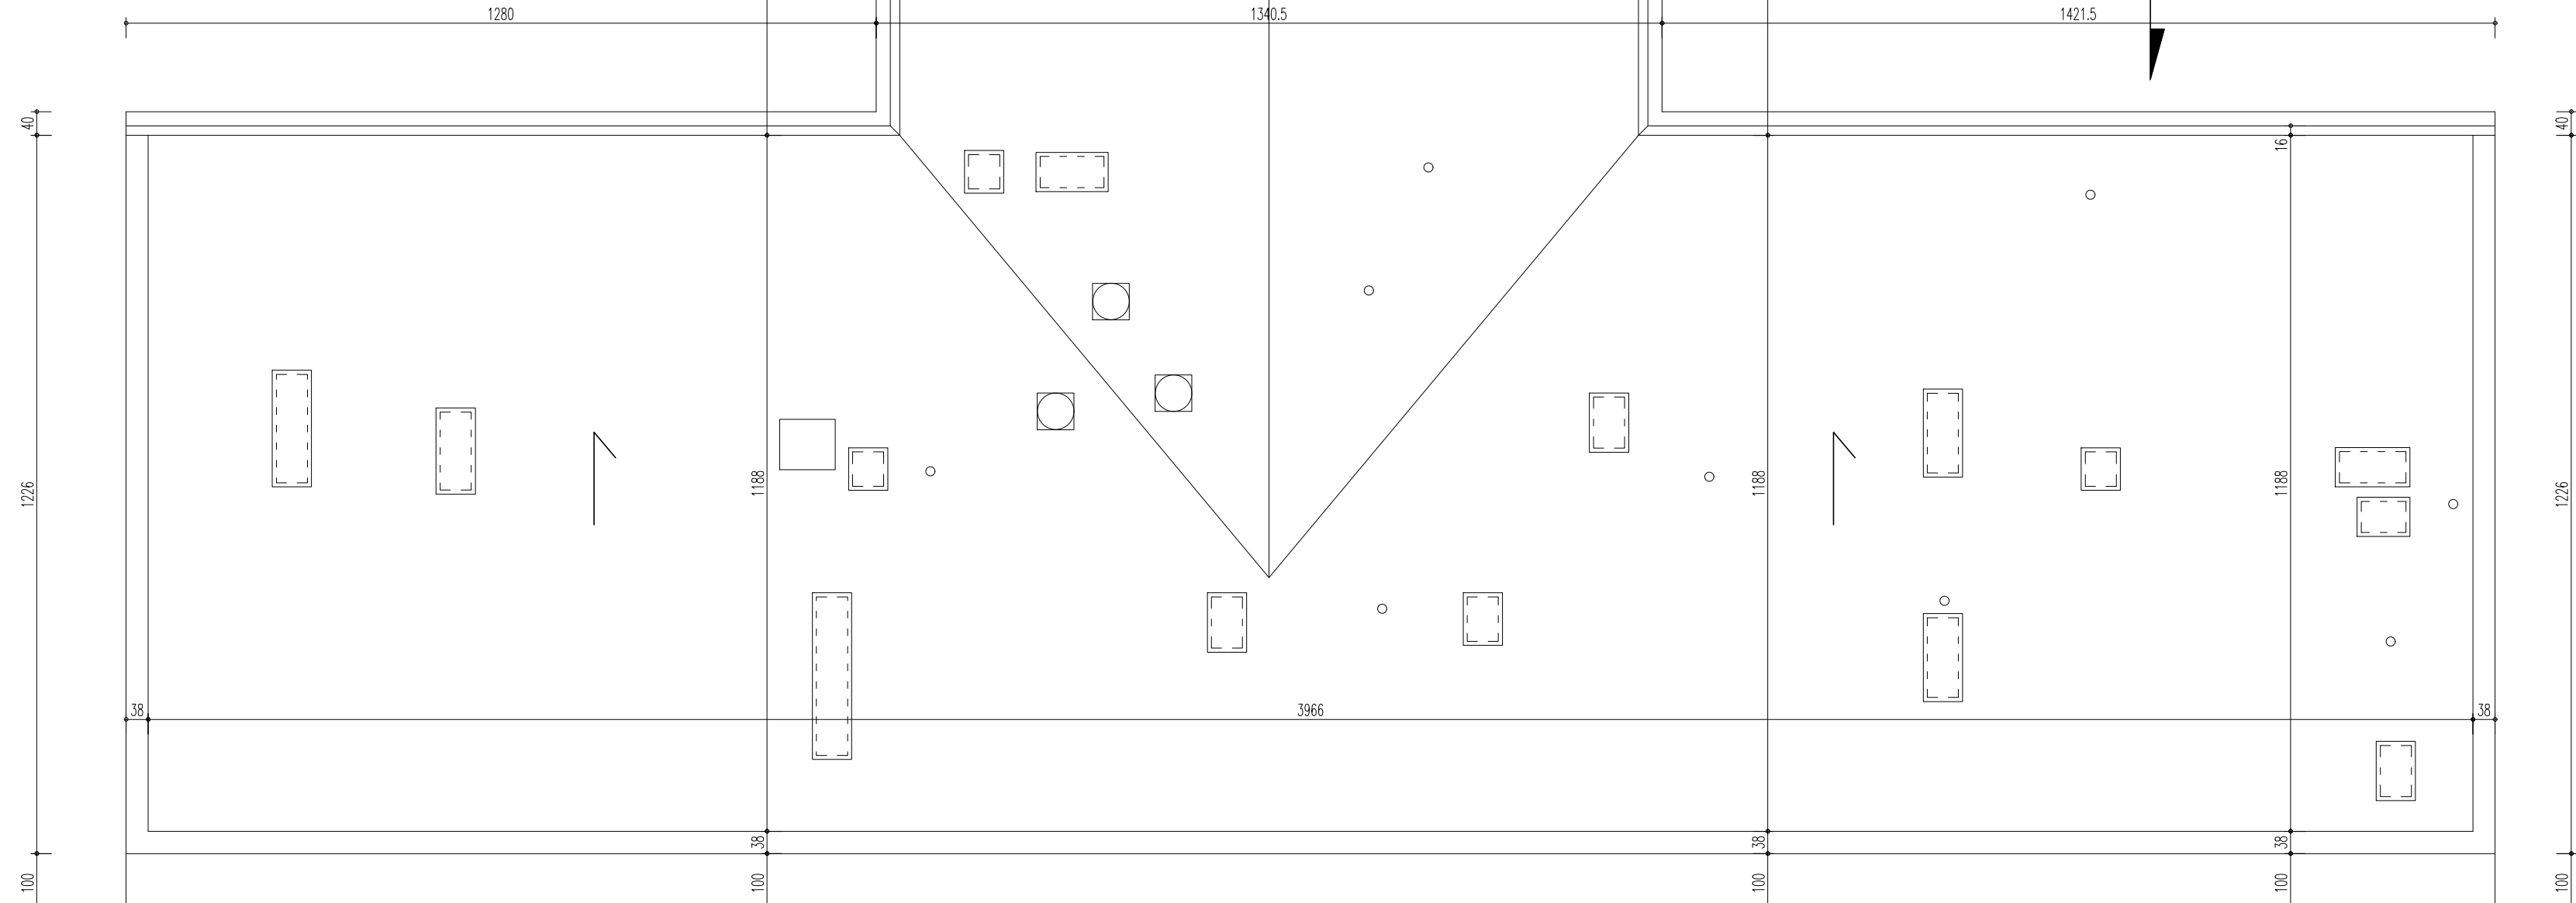

DACH  
BLOK C

DACH
BLOK B

JEDNOSTKA PROJEKTOWA:	
INWOFSOFT DANUTA KLEMAŃSKA ul. Zielona Dolina 55, 11-036 Gronity	
ZADANIE:	
INWENTARYZACJA BUDOWLANA DO CELU SPORZĄDZENIA EKSPERTYZY PRZECIWOŻAROWEJ BUDYNKÓW SZPITALA	
INWESTOR:	
SPECJALISTYCZNY SZPITAL WJEWÓDZKI W CIECHANOWIE, Samodzielny Publiczny Zakład Opieki Zdrowotnej 06-400 CIECHANÓW, ul. POWSTAŃCÓW WIELKOPOLSKICH 2	
ADRES INWESTYCJI:	
06-400 Ciechanów, ul. Powstańców Wielkopolskich 2, dz. ew. 4306/28 z obrębem ŚRÓDMIEŚCIE	
STADIUM: INWENTARYZACJA BUDOWLANA	
OBIEKT: BUDYNEK ZAKAŹNY	
TEMAT: RZUT I PIĘTRA	
OPRACOWAŁ inż. arch. Marcin Tromski	DATA: 13.11.2020 SKALA: 1 : 100 NR RYS: IB02

Niniejszą inwentaryzację budowlaną do celów ekspertyzy ppoż opracował inż. arch. Marcin Tromski.  
Niniejszy utwór jest chroniony ustawą z dnia 4 lutego 1994 r. o prawie autorskim i prawach pokrewnych wraz z późniejszymi zmianami.