


Budynek C – I piętro – O/Położniczo-Ginekologiczny, O/Neonatologiczny

Pokoje		Pomieszczenia septyczne trakt porodowy		m <sup>2</sup>	
9	komunikacja			27,3	
10	komunikacja			12,7	
11	łazienka dla pacjentek			6,6	
12	Pokój 2 łóżkowy			19,7	
13	Pokój 1 łóżkowy			14,2	
14	Pokój 2 łóżkowy z wc			22,5	
15	Gabinet obserwacyjno- zabiegowy noworodków			17,7	
16	sala porodowa			25,9	
17	wc			2,7	
18	brudownik			7,1	
19	łazienka			11,2	
19A	powierzchnia komunikacyjna			18	
20	hol wewnętrzny			14,8	
21	punkt położnej			7,7	
22	łazienka			12	
23	Magazynek			10,7	
24	Pomieszczenie Porządkowe			4,5	
25	korytarz ewakuacyjny			15,8	
26	<b>pomieszczenie dla pracowników do spożywania posiłków</b>			10,7	
27	brudownik			6,5	
28	pomieszczenie porządkowe (drzwi wewnętrzne)			1,4	
29	stanowiska noworodkowe			23,4	
30	przebieralnia do Cesarskiego Cięcia			4	
31	sala porodowa			22,8	
32	łazienka dla personelu			5,6	
32A	komunikacja wewnętrzna			5,3	
33	łazienka			5	
34	sala porodowa			26,4	
34A	komunikacja wewnętrzna			5,4	
35	łazienka			4,5	
36	sala porodowa			26	
37	magazynek			11,1	
38	mylnia do cięcia cesarskiego			9,6	
39	sala cięć cesarskich			37	
40	powierzchnia komunikacyjna			82,8	
41	pomieszczenie techniczne			538,6	
				53,7	

Oddział Położnizco-Ginekologiczny

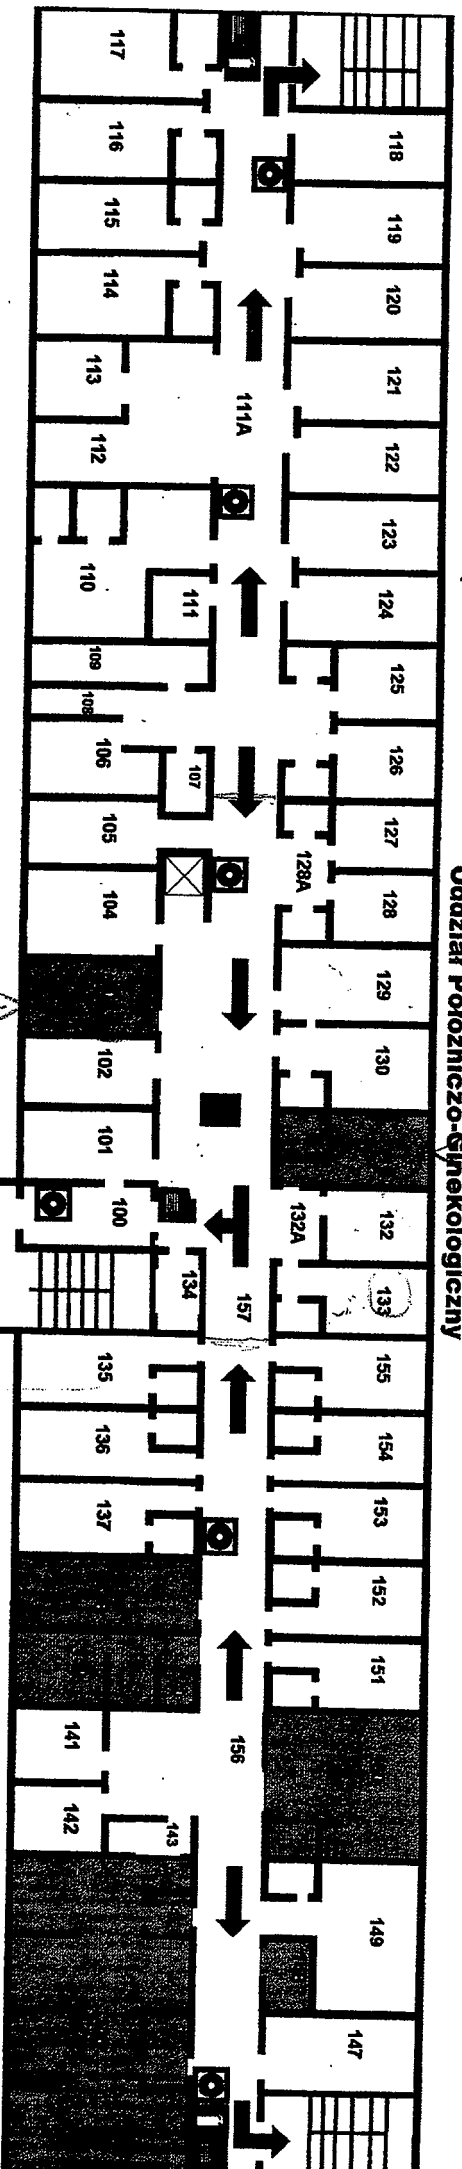

Oddział Położnizco-Ginekologiczny  
Odcinek Ginekologii lewa strona, holl wejściowy

I piętro	m <sup>2</sup>
100 Przedsiónek	14
101 Pracownia USG	15
102 Szatnia lekarska	8,5
104 Pracownia badań urodynamicznych / Gabinet przyjęć i badań pacjentek ciężarnych	16,6
105 Gabinet zabiegowy	24,6
106 Lekarski dyżurny	13,7
107 Pomieszczenie porządkowe	4,2
108 Magazyn bielizny	5,3
109 Brudownik	12,7
110 Łazienka dla pacjentów	26,5
111 Łazienka dla niepełnosprawnych	6,8
111A Komunikacja	109,8
112 Pomieszczenie dla pracowników do spożywania posiłków - Chirurgia Dziecięca	20,8
113 Dyżurnia z zapleczem pielęgniatkim - Chirurgia Dziecięca	22
114 Sala chorych (1-os.)	19,7
115 Sala chorych (1-os.)	19,7
116 Sala chorych (1-os.) - Chirurgia Dziecięca	19,7
117 Sala chorych (1-os.) - Chirurgia Dziecięca	19,5
118 Sala chorych (3-os.) - Chirurgia Dziecięca	19,8
119 Sala chorych (3-os.)	20,1
120 Sala chorych (3-os.)	20,7
121 Sala chorych (3-os.) - Chirurgia Dziecięca	20,7
122 Sala chorych (3-os.) - Chirurgia Dziecięca	20,5
123 Sala chorych (3-os.)	20,5
124 Sala chorych (3-os.)	20,7
125 Pokój lekarski - Oddział Chirurgii Ogólnej i Oddział Urologii	19,3
126 Pokój koordynatora - Oddział Chirurgii Ogólnej i Oddział Urologii	19,3
127 Pokój lekarski - Oddział Położnizco-Ginekologiczny	18,7
128 Pokój lekarski - Oddział Położnizco-Ginekologiczny	20,2
128A Komunikacja wewnętrzna	4,9
132 Sekretariat	15,6
132A Komunikacja wewnętrzna	6
133 Pokój lekarski noworodków	21,6
133A powierzchnia komunikacyjna	7,65
134 we ogólnodostępne	5
	738,05

prawa strona	I piętro	Oddział Położnizco - Ginekologiczny, Neonatologiczny	m <sup>2</sup>
135	Pokój 1-łóżkowy		20,3
136	Pokój 1-łóżkowy		20,4
137	Pokój 1-łóżkowy		20,5
141	dyżurnia położnicza		18,7
142	gabinet zabiegowy		12,4
143	łazienka personelu		4,9
147	pomieszczenie techniczne		20,9
149	Pokój 4-łóżkowy		35,7
151	Pokój 2-łóżkowy		20,4
152	Pokój 2-łóżkowy		20,4
153	Pokój 2-łóżkowy		20,4
154	Pokój 2-łóżkowy		20,3
155	Pokój 2-łóżkowy		19,5
156	pow. kom.		96,7
157	pow. kom.		7,5
			516,5

A. 254,55 ≈ 1267m<sup>2</sup>