


ściana działowa oddzielenia ppoż. EI60 z płyt gipsowo-włóknowych z wypełnieniem z wełny mineralnej na profilach stalowych

izolacja termiczna polistyren XPS gr. 10cm

izolacja przeciwwodna ścian i stropu
2 x papa termozgrzewalna


demontaż istn. wykończenia ścian i stropu
oczyszczenie i osuszenie konstrukcji

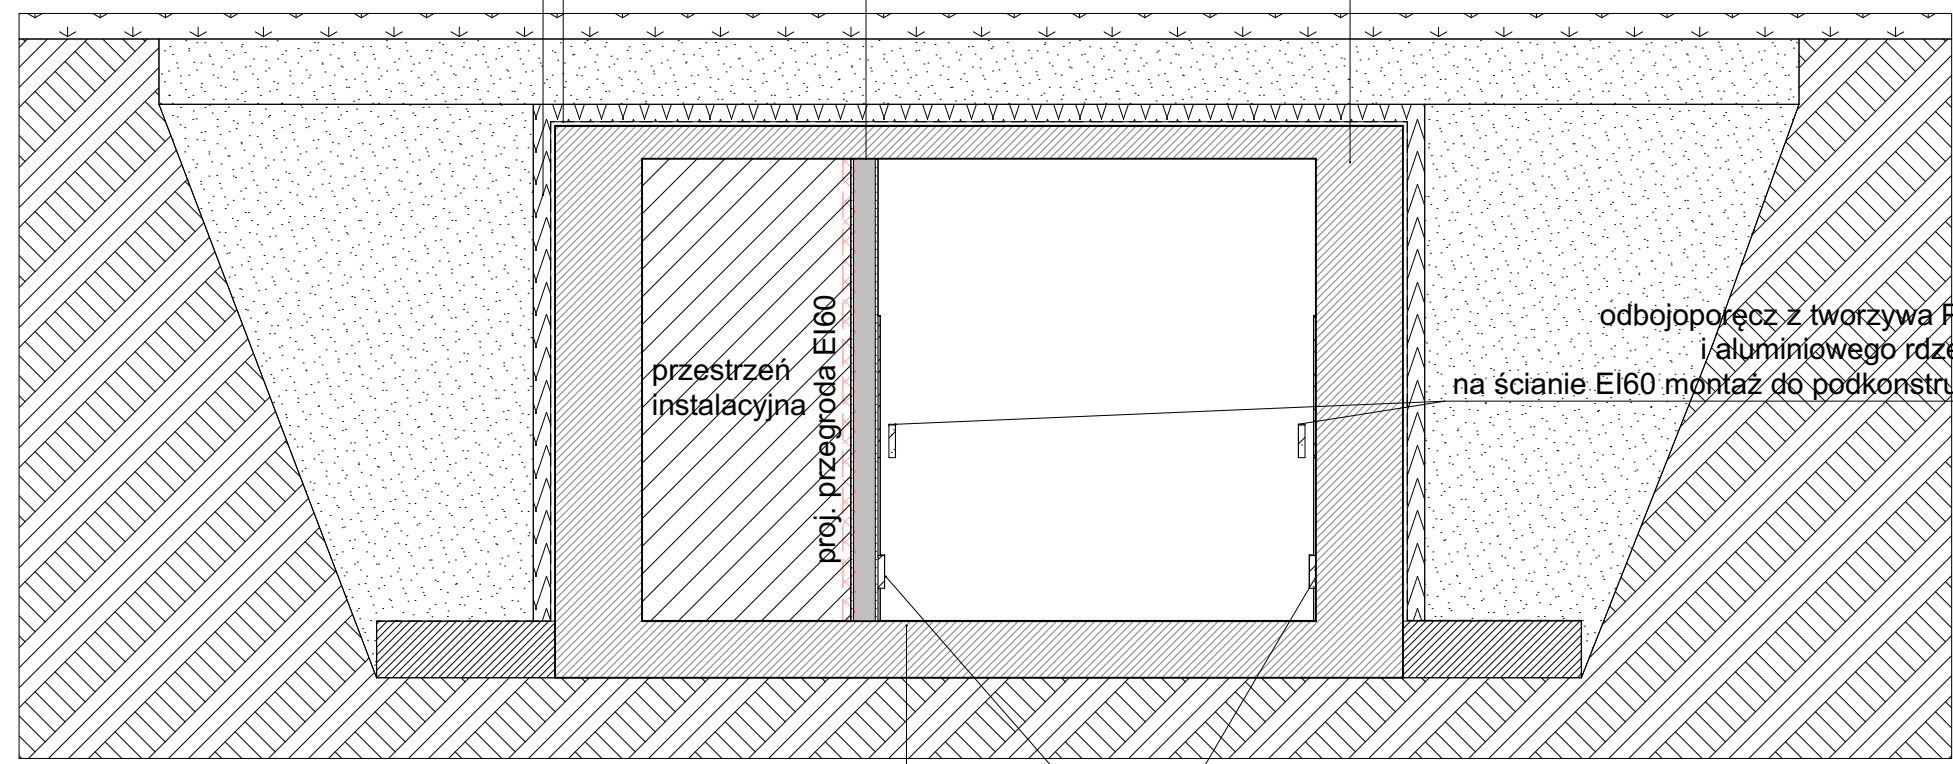

dwuskładnikowa grubopowłokowa posadzka epoksydowa z dodatkiem antypoślizgowym nakładana na podkład betonowy

odbojnicza z tworzywa PVC i aluminiowego rdzenia na ścianie EI60 montaż do podkonstrukcji

odbojoporecz z tworzywa PVC i aluminiowego rdzenia na ścianie EI60 montaż do podkonstrukcji

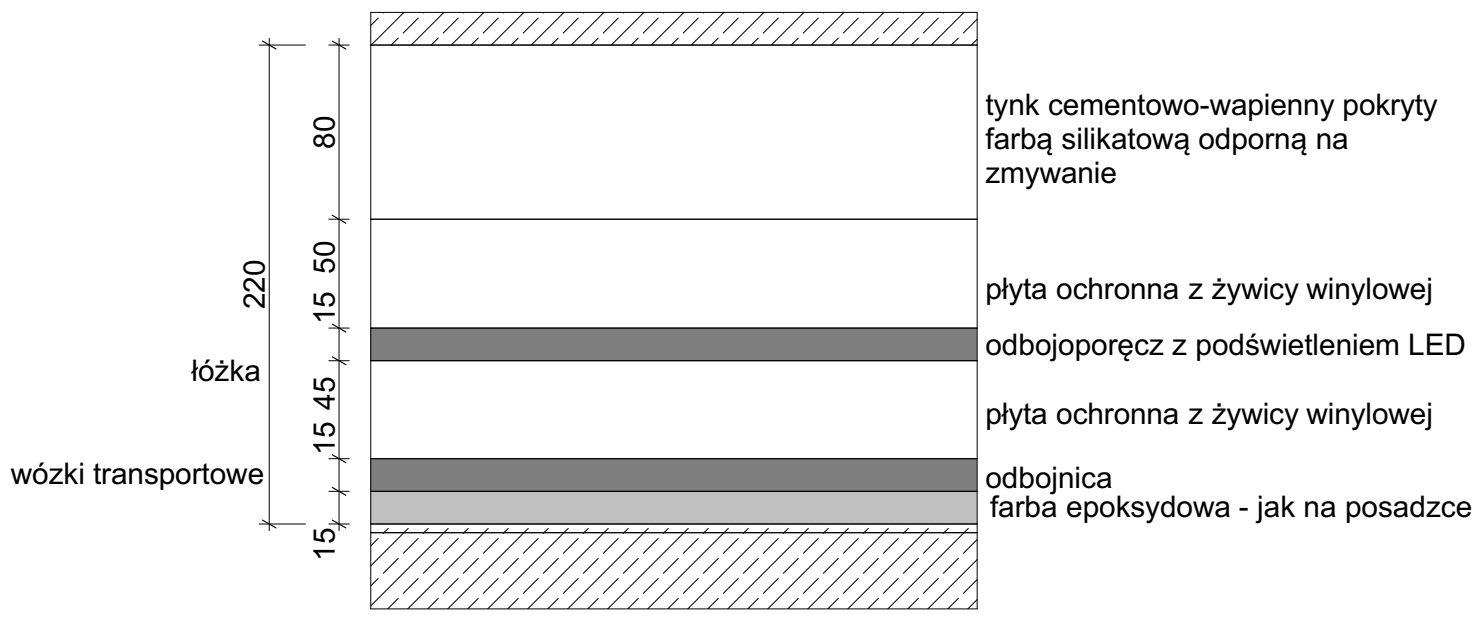

Przedsiębiorstwo Organizacji Inwestycji Allplan Sp. z o.o. ul. Mahoniowa 14, 85-390 Bydgoszcz, tel. 52 348 84 10, fax 52 348 84 11 e-mail: biuro@allplan.com.pl, www.allplan.com.pl NIP: 967-125-78-54		
FAZA / PHASE:		
PROJEKT BUDOWLANY		
TYTUŁ / SUBJECT:		
PRZEBUDOWA PODZIEMNYCH TUNELI KOMUNIKACYJNYCH W SPECJALISTYCZNYM SZPITALU WOJEWÓDZKIM W CIECHANOWIE		
ADRES / ADDRESS:		
UL. POWSTAŃCÓW WIELKOPOLSKICH 2, 08-400 CIECHANÓW DZ. NR 4306/28 OBR. ŚRÓDMIEŚCIE		
BRANŻA / INDUSTRY:		
ARCHITEKTURA		
INWESTOR / CLIENT:		
SPECJALISTYCZNY SZPITAL WOJEWÓDZKI W CIECHANOWIE SAMODZIELNY PUBLICZNY ZAKŁAD OPIEKI ZDROWOTNEJ		
PROJEKTANT / DESIGNER		
MGR INŻ. ARCH. BARTOSZ SZUBSKI		
NR DEC. O NADANIU UPRAWNIEN		
KPOKK IA 50/2008		
PODPIS / SIGNATURE		
SPECJALNOŚĆ / SPECIALTY		
Uprawnienia budowlane do projektowania bez ograniczeń w specjalności architektonicznej		
SPRAWDZIŁ / VERIFIED BY		
MGR INŻ. ARCH. PAWEŁ NALEWAJSKI		
NR DEC. O NADANIU UPRAWNIEN		
203/POOKK/V/2021		
PODPIS / SIGNATURE		
SPECJALNOŚĆ / SPECIALTY		
Uprawnienia budowlane do projektowania bez ograniczeń w specjalności architektonicznej		
OPRACOWANIE / DRAFTED BY		
PODPIS / SIGNATURE		
TEMAT / SUBJECT		
Przekrój poprzeczny		
NR RYSUNKU / DRAWING NUMBER		
PB_A_03		
REWIZJA		
DATA / DATE		
PAŹDZIERNIK 2021		
SKALA / SCALE		
1:100		