


ściana działowa oddzielenia ppoż. EI60 z płyt gipsowo-włóknowych z wypełnieniem z wełny mineralnej na profilach stalowych

izolacja termiczna polistyren XPS gr. 10cm

izolacja przeciwwodna ścian i stropu
2 x papa termozgrzewalna


demontaż istn. wykończenia ścian i stropu
oczyszczenie i osuszenie konstrukcji

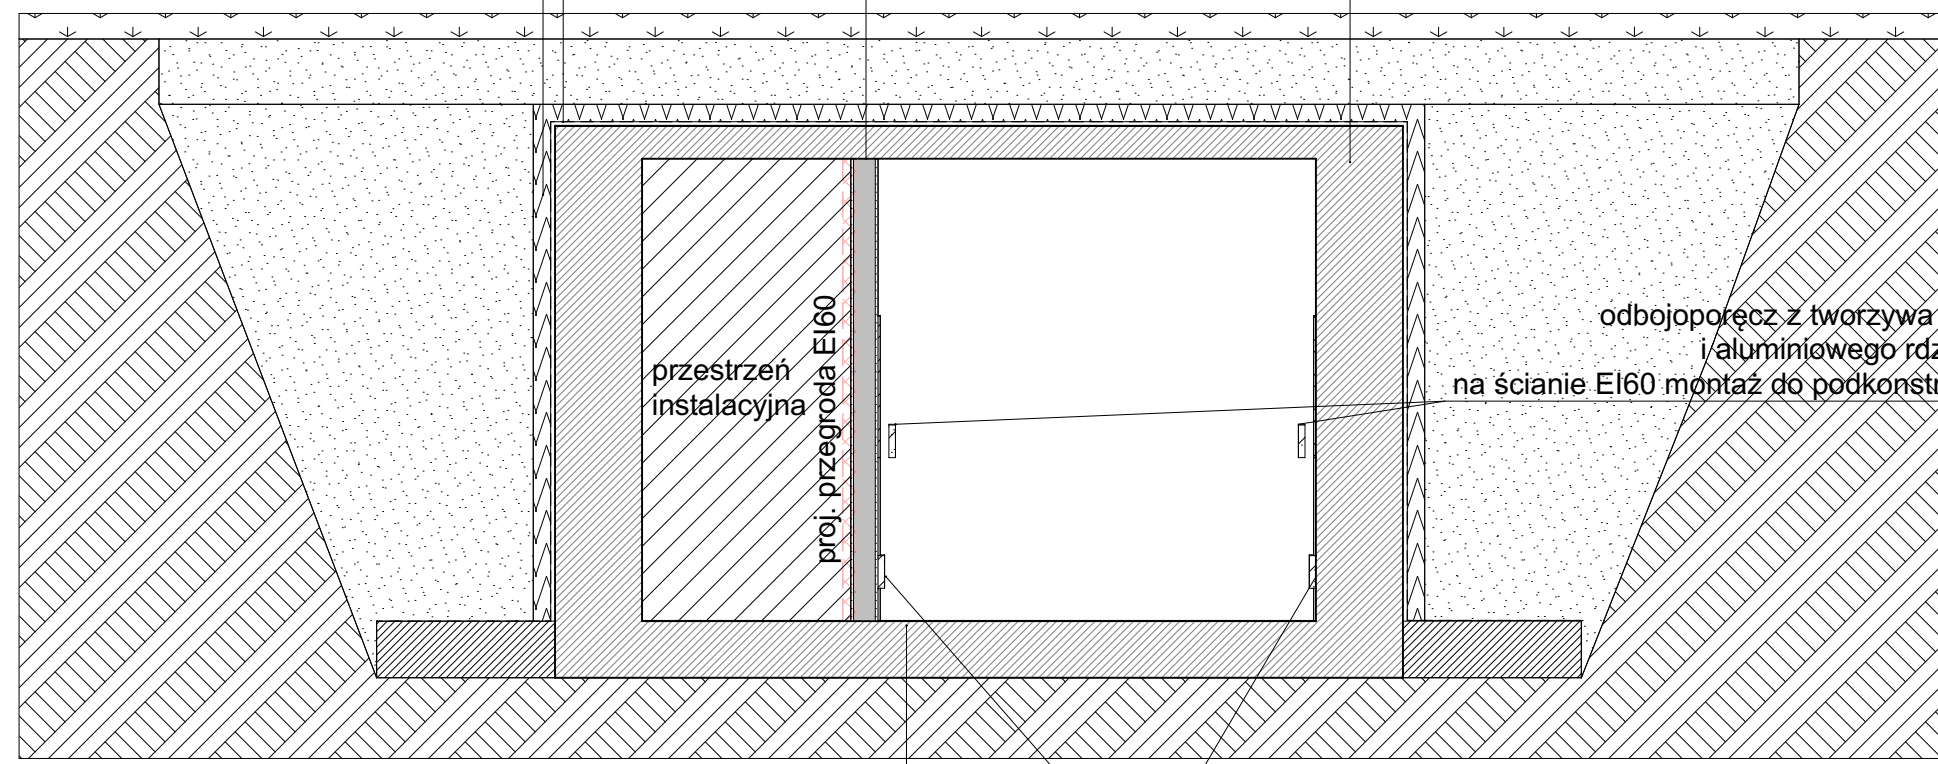

dwuskładnikowa grubopowłokowa posadzka epoksydowa z dodatkiem antypoślizgowym nakładana na podkład betonowy

odbojnicza z tworzywa PVC i aluminiowego rdzenia na ścianie EI60 montaż do podkonstrukcji

odbojoporecz z tworzywa PVC i aluminiowego rdzenia na ścianie EI60 montaż do podkonstrukcji

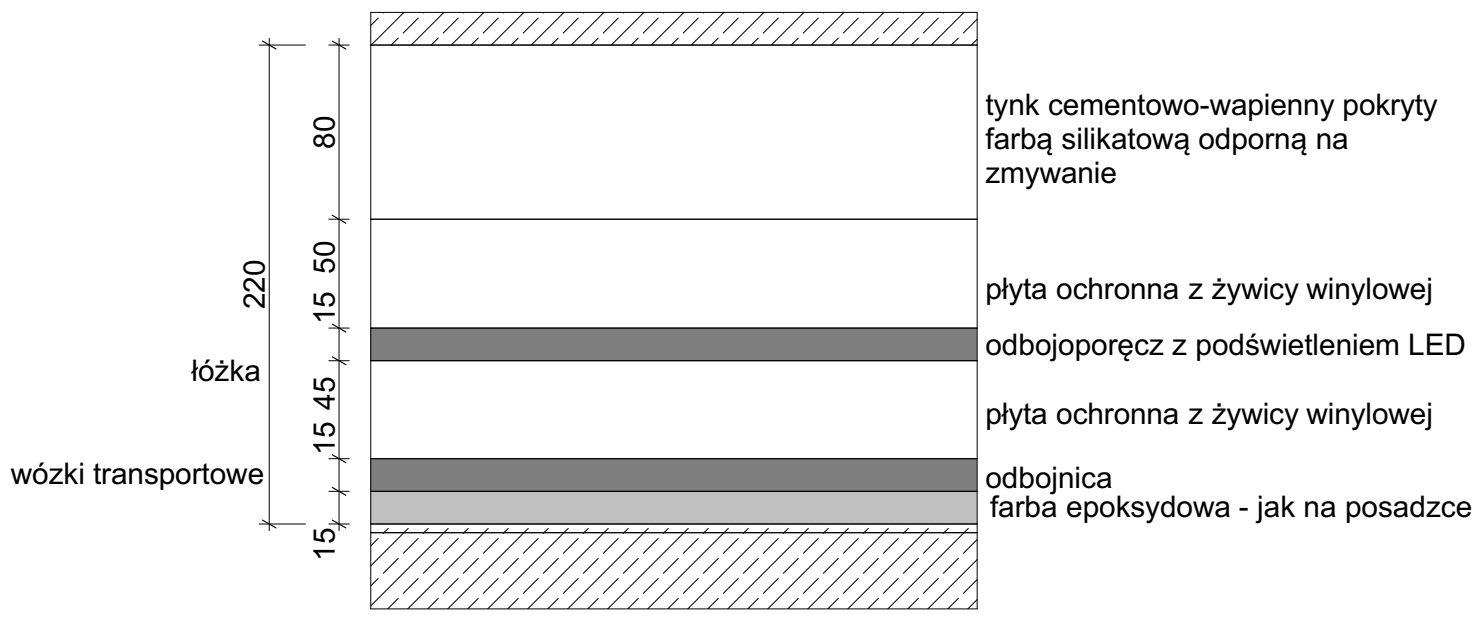

Przedsiębiorstwo Organizacji Inwestycji Allplan Sp. z o.o. ul. Mahoniowa 14, 85-390 Bydgoszcz, tel. 52 348 84 10, fax 52 348 84 11 e-mail: biuro@allplan.com.pl, www.allplan.com.pl NIP: 967-125-78-54		
FAZA / PHASE: PROJEKT TECHNICZNY		
TYTUŁ / SUBJECT: PRZEBUDOWA PODZIEMNYCH TUNEŁI KOMUNIKACYJNYCH W SPECJALISTYCZNYM SZPITALU WOJEWÓDZKIM W CIECHANOWIE		
ADRES / ADDRESS: UL. POWSTAŃCÓW WIELKOPOLSKICH 2, 08-400 CIECHANÓW DZ. NR 4306/28 OBR. ŚRÓDMIEŚCIE		
BRANŻA / INDUSTRY: ARCHITEKTURA		
INWESTOR / CLIENT: SPECJALISTYCZNY SZPITAL WOJEWÓDZKI W CIECHANOWIE SAMODZIELNY PUBLICZNY ZAKŁAD OPIEKI ZDROWOTNEJ		
PROJEKTANT / DESIGNER MGR INŻ. ARCH. BARTOSZ SZUBSKI	NR DEC. O NADANIU UPRAWNIEN KPOKK IA 50/2008	PODPIS / SIGNATURE
SPECJALNOŚĆ / SPECIALTY <i>Uprawnienia budowlane do projektowania bez ograniczeń w specjalności architektonicznej</i>		
SPRAWDZIŁ / VERIFIED BY MGR INŻ. ARCH. PAWEŁ NALEWAJSKI	NR DEC. O NADANIU UPRAWNIEN 203/POOKK/V/2021	PODPIS / SIGNATURE
SPECJALNOŚĆ / SPECIALTY <i>Uprawnienia budowlane do projektowania bez ograniczeń w specjalności architektonicznej</i>		
OPRACOWANIE / DRAFTED BY		
PODPIS / SIGNATURE		
TEMAT / SUBJECT Przekrój poprzeczny	NR RYSUNKU / DRAWING NUMBER PT_A_03	REWIZJA
DATA / DATE PAŹDZIERNIK 2021		SKALA / SCALE 1:100