




WYŁA KUCHNI I PRALNI GŁÓWNEGO BUDYNKU

BUDYNEK WARSZTATOWY

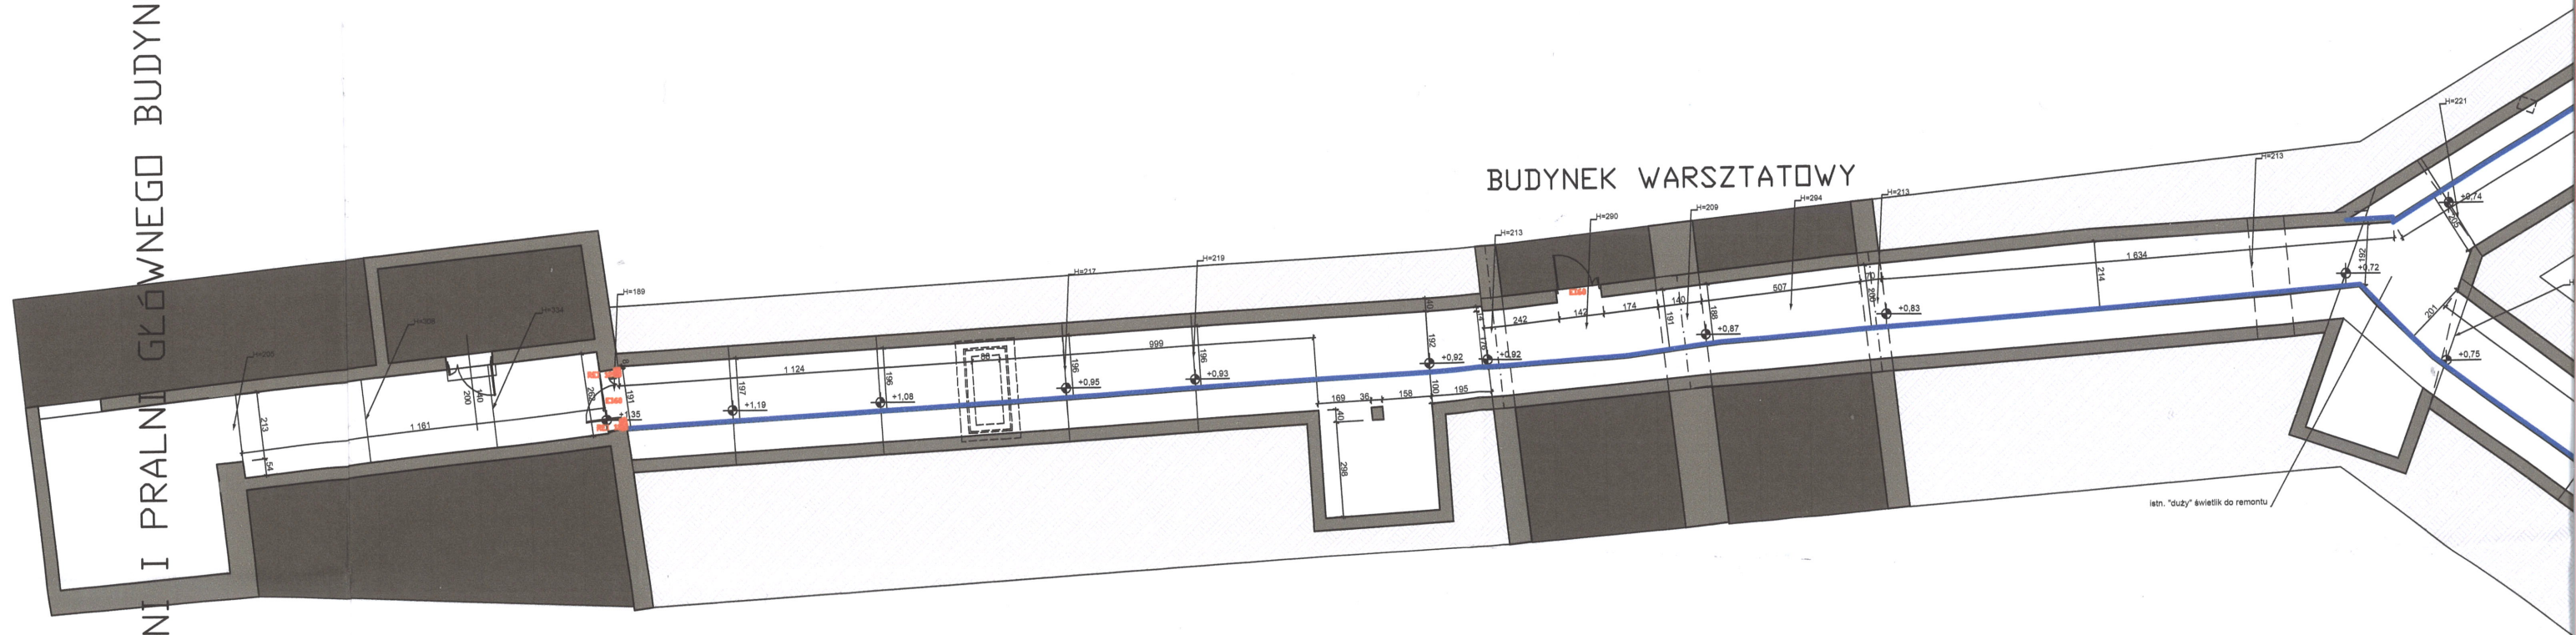

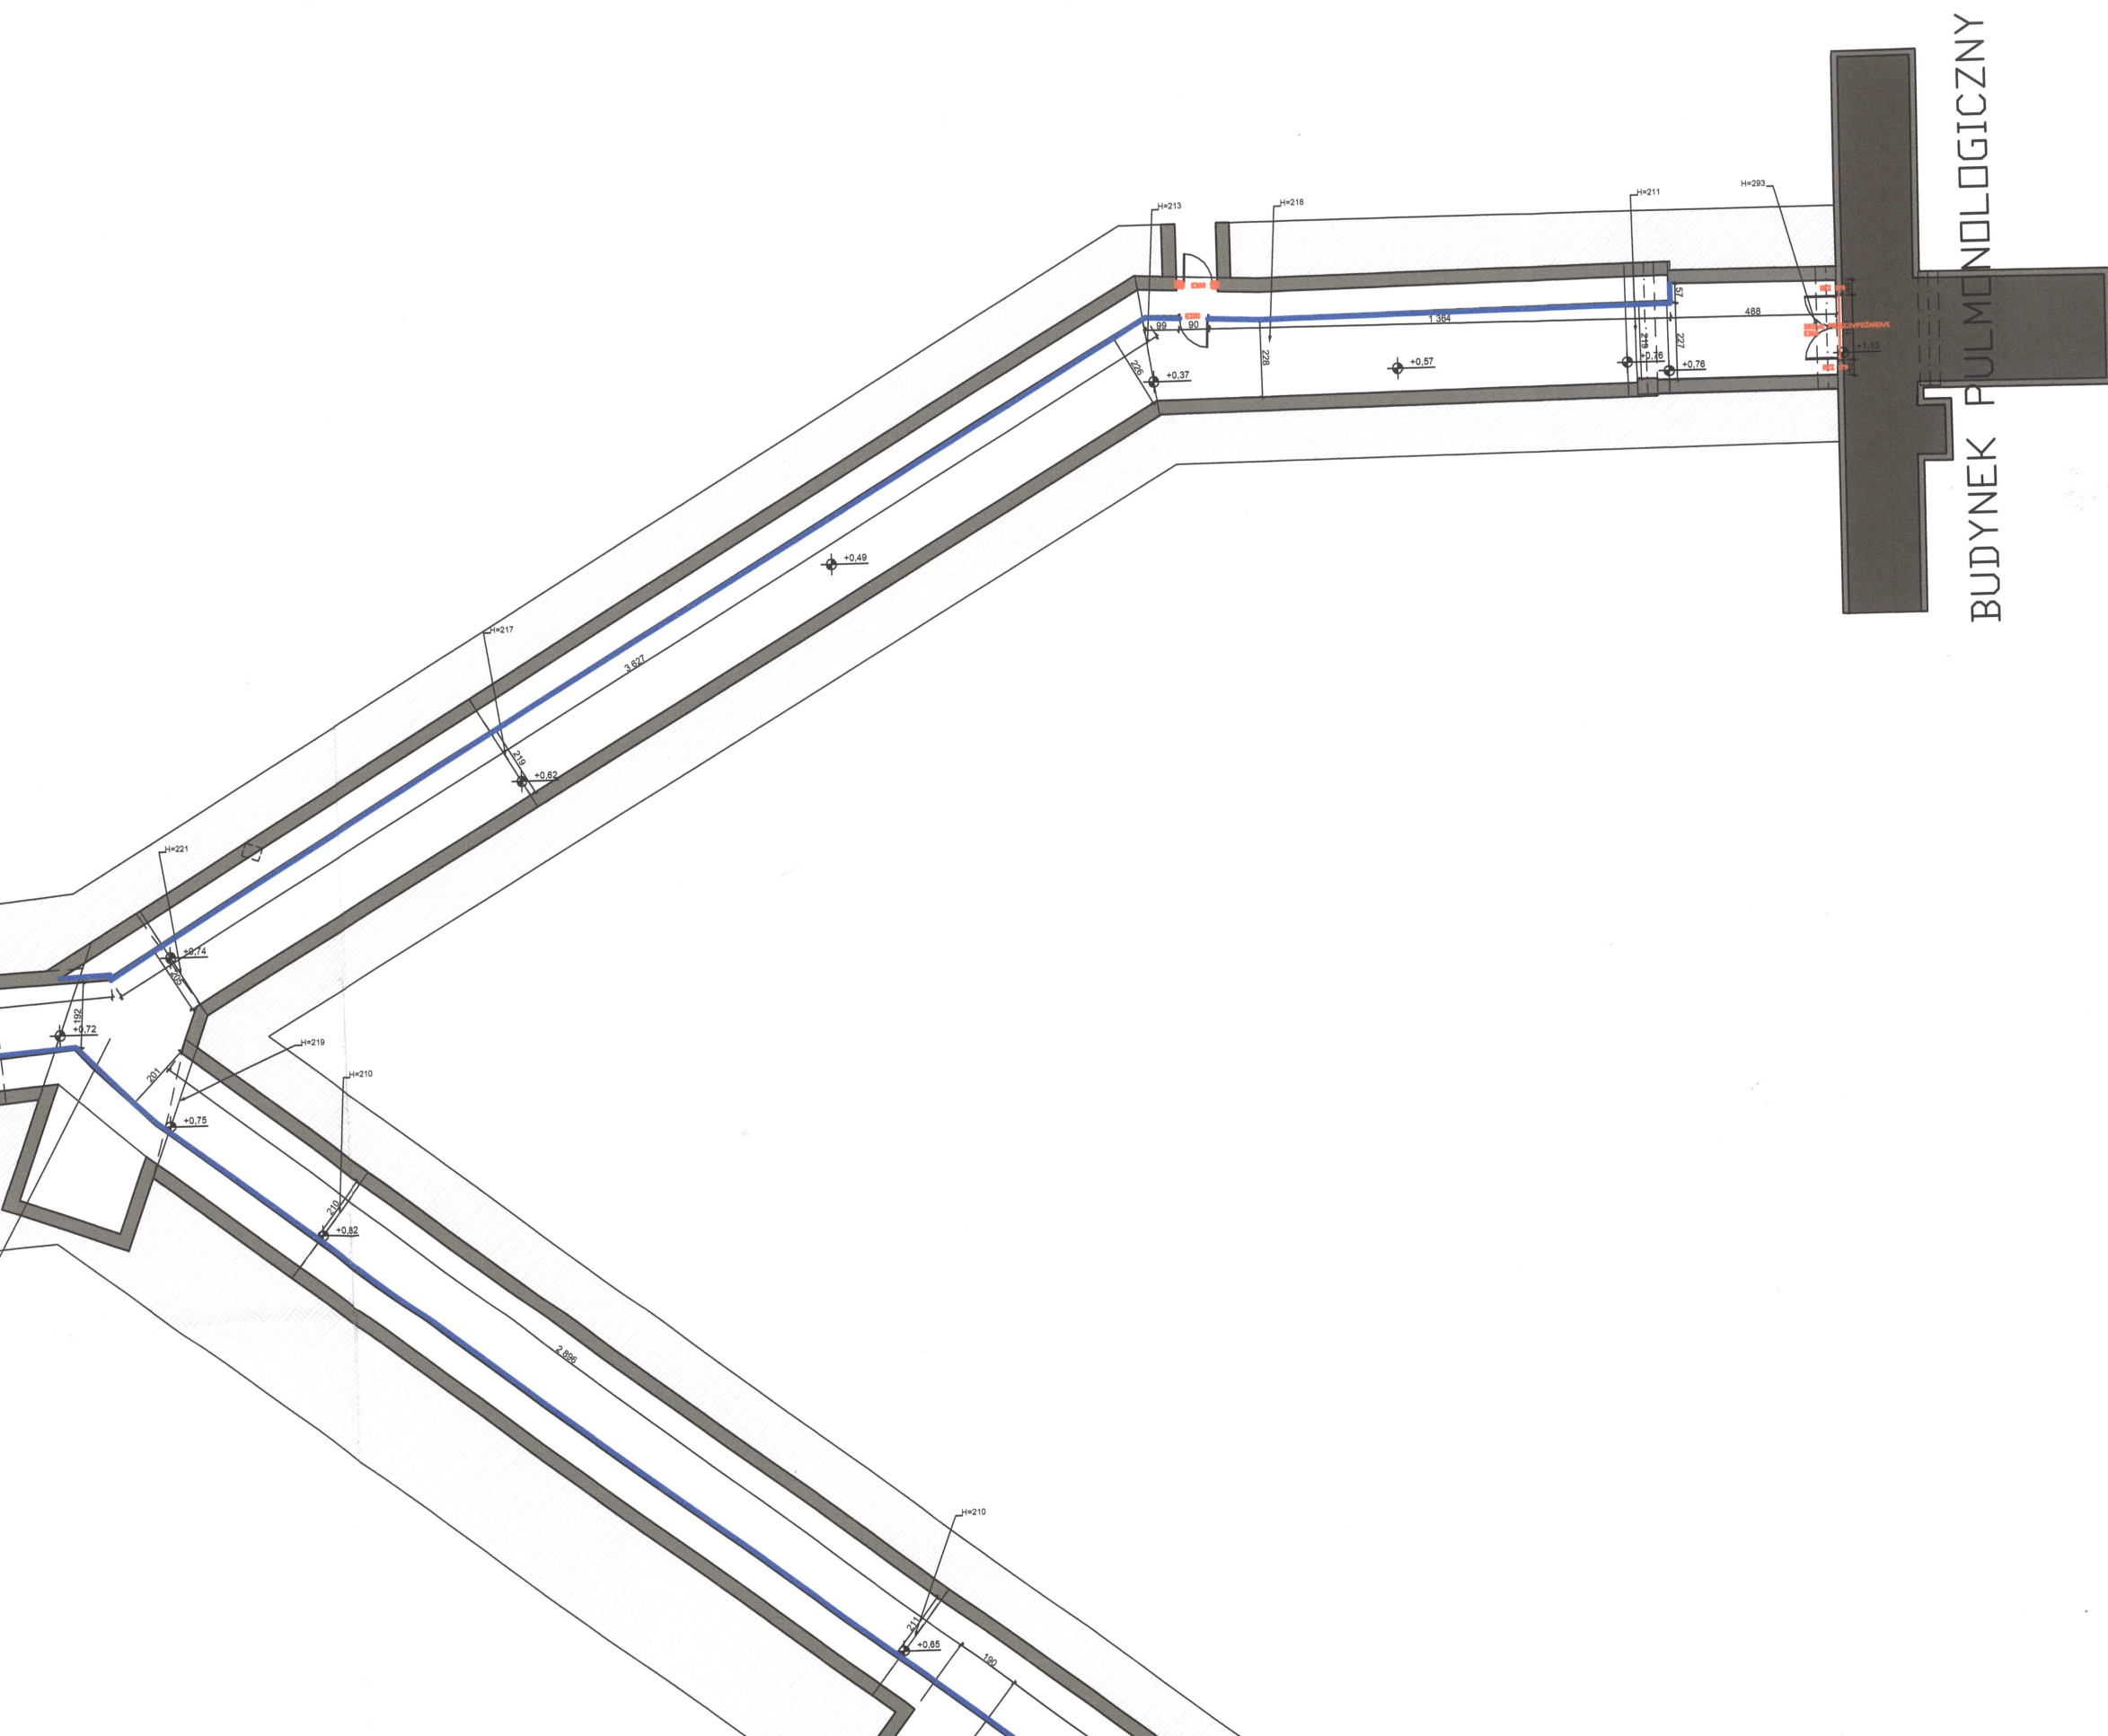


KOMENDA WOJEWÓDZKA
PAŃSTWOWEJ STRAŻY POŻARNEJ
w Warszawie
Wydział Kontrolno-Rozpoznawczy
ul. Domaniewska 40, 02-672 Warszawa
Załącznik do postanowienia
WZ. 52840.43.2 22.20.....r.
43.3

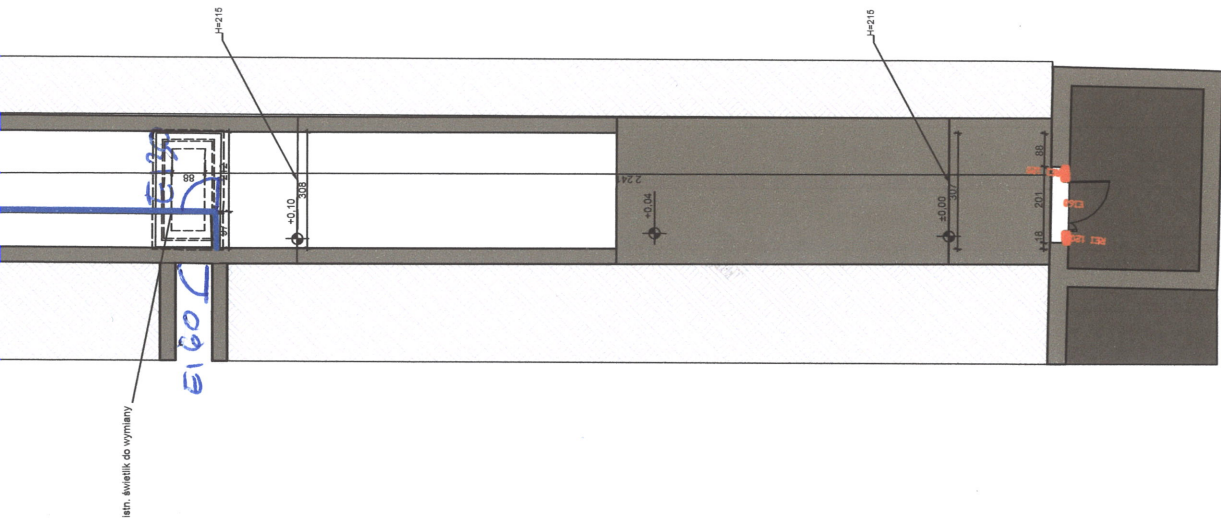

Przegroda EI 30

Obiekt	Podziemne ciagi piesze w Szpitalu przy ul. Powstańców Wielkopolskich 2 w Ciechanowie
Temat	Ekspertyza Techniczna w zakresie możliwości innego sposobu spełnienia wymagań bezpieczeństwa pożarowego w trybie §2 ust. 3a rozporządzenia Ministra infrastruktury z 12.04.2002r. (DZ.U.2019 POZ.1065)
Opracowali	mgr Inż. Franciszek MackoJC mgr Inż. Maciej Hamerski
Przekrój	Skala 1:200
Listopad 2021	01

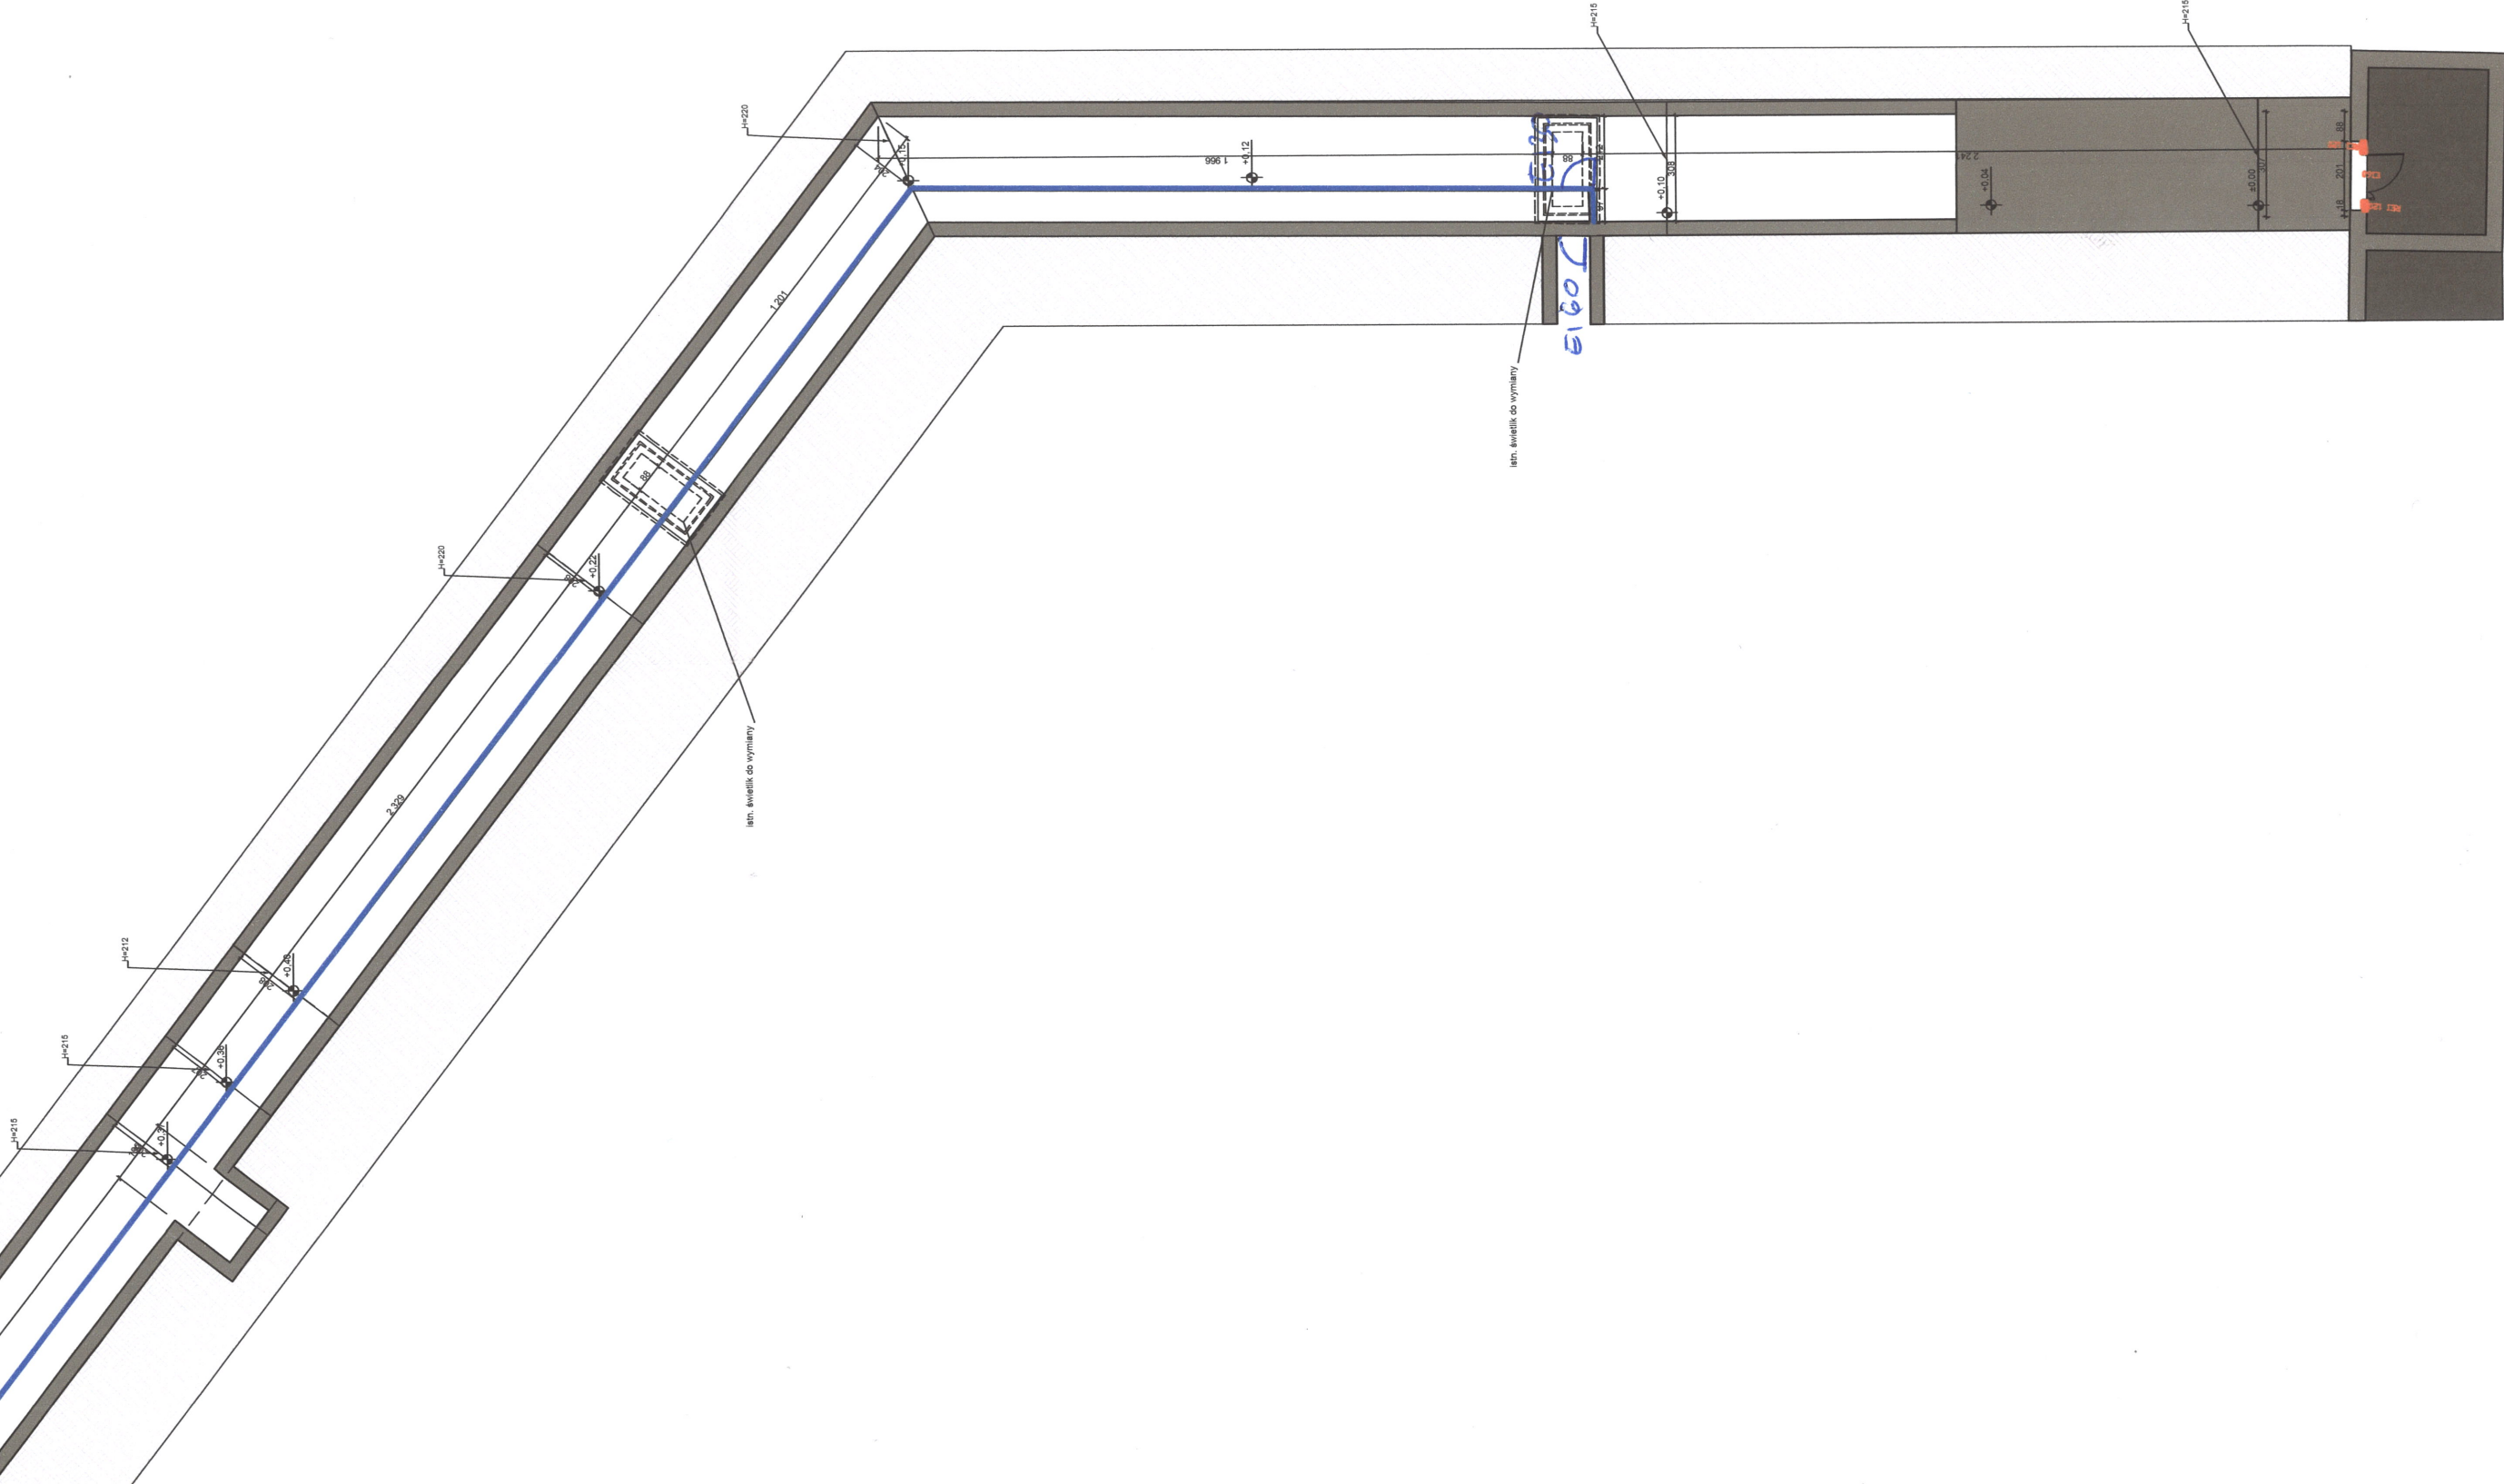

BUDYNEK ZAKAŻNY

KOMENDA WOJEWÓDZKA
PAŃSTWOWEJ STRAŻY POŻARNEJ
w Warszawie
Wydział Kontroлно-Rozpoznawczy
ul. Domaniewska 40, 02-672 Warszawa
Załącznik do postanowienia
WZ 5280 43.1 20...r.
43.3

Przegroda EI 30

Obiekt	Podziemne ciągi piesze w Szpitalu przy ul. Powstańców Wielkopolskich 2 w Ciechanowie
Temat	Ekspertyza Techniczna w zakresie możliwości innego sposobu spełnienia wymagań bezpieczeństwa pożarowego w trybie §2 ust. 3a rozporządzenia Ministra infrastruktury z 12.04.2002r. (DZ.U. 2019 POZ.1065)
Opracowali	mgr. inż. Franciszek Mackojć mgr. inż. Maciej J. Hamerski
Przekrój	Skala 1:200
Listopad 2021	01

