


EI60	klasa odporności ogniolowej istniejącej stolarki
7l	przekroczone długości dojść ewakuacyjnych

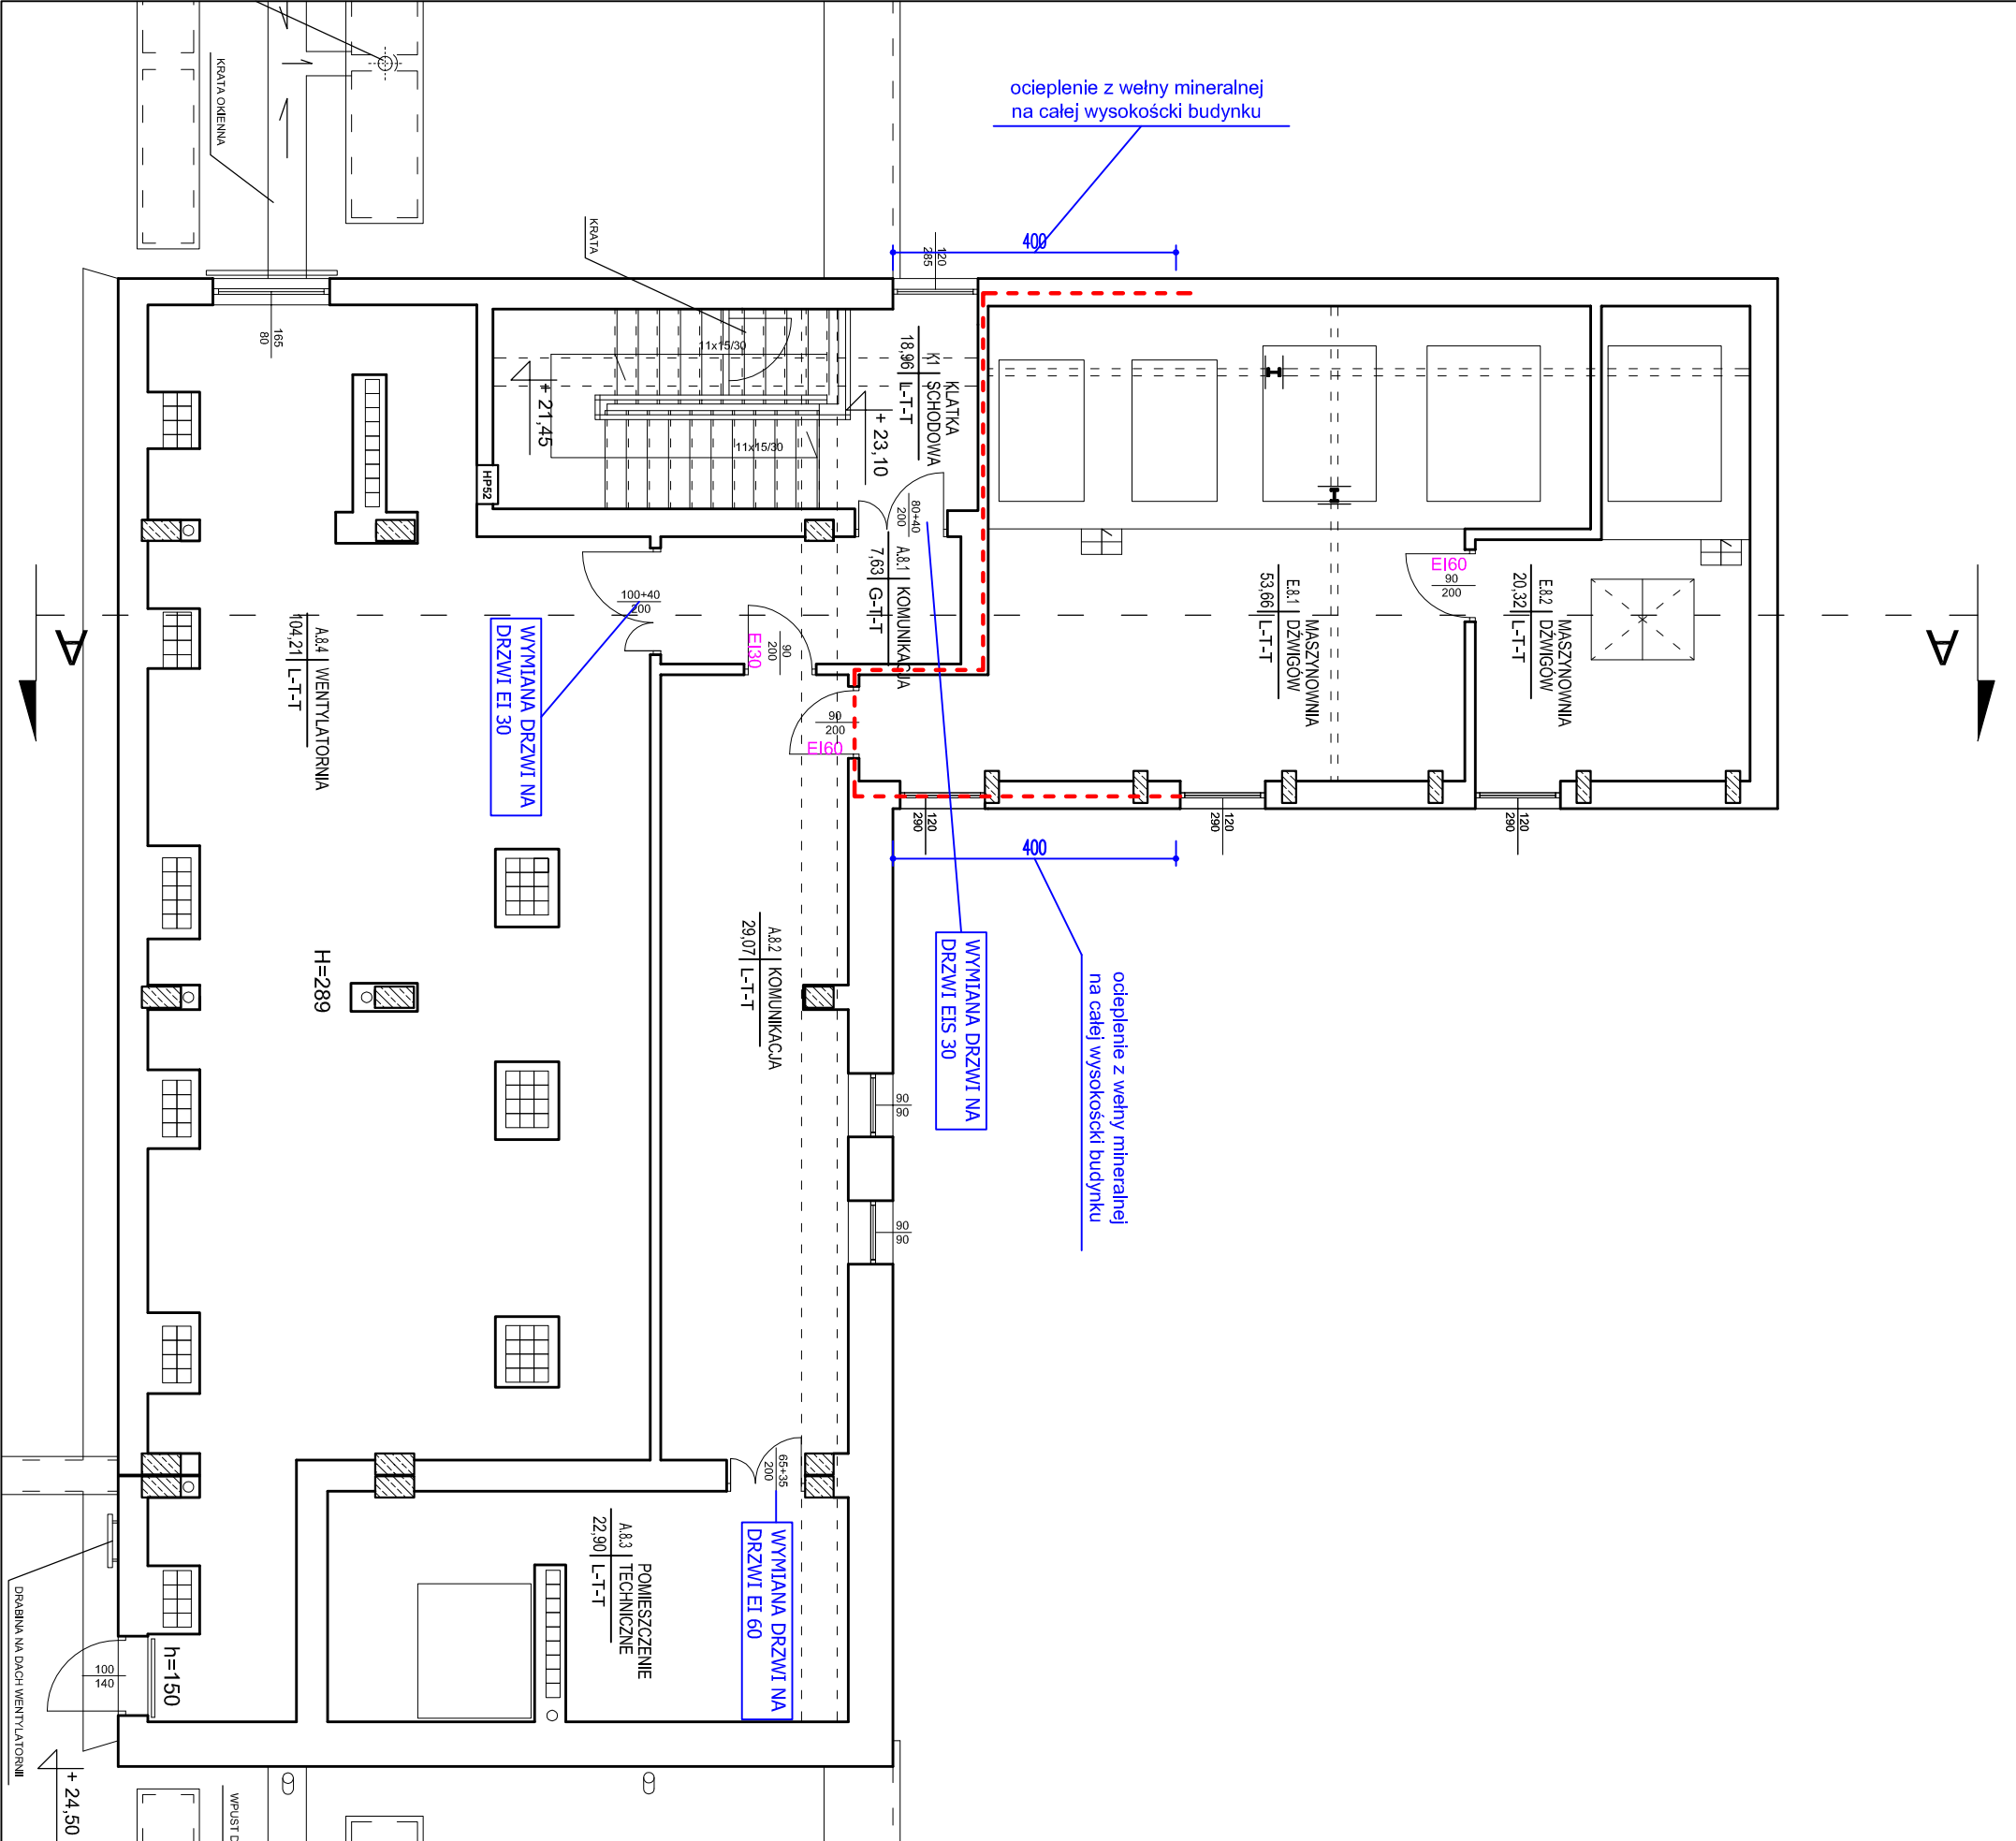

Obiekt	Ekspertyza techniczna stanu ochrony przeciwpożarowej budynku głównego Szpitala Wojewódzkiego w Ciechanowie.		
Temat	Ekspertyza techniczna w trybie § 2 ust. 2 rozporządzenia Ministra Infrastruktury z 12 kwietnia 2002r. (Dz. U. nr 75, poz. 690 ze zm.)		
Opracował	mgr inż. Mariusz Klemański Rzecznik d/s zabezpieczeń przeciwpożarowych nr upr. 349/97		
	inż. Tadeusz Czechowski Rzecznik Budowlany Centr. Rej. Rzecz. Bud. nr: 174/96		
rzut wentylatorni		skala: 1:100	nr rys.: 13