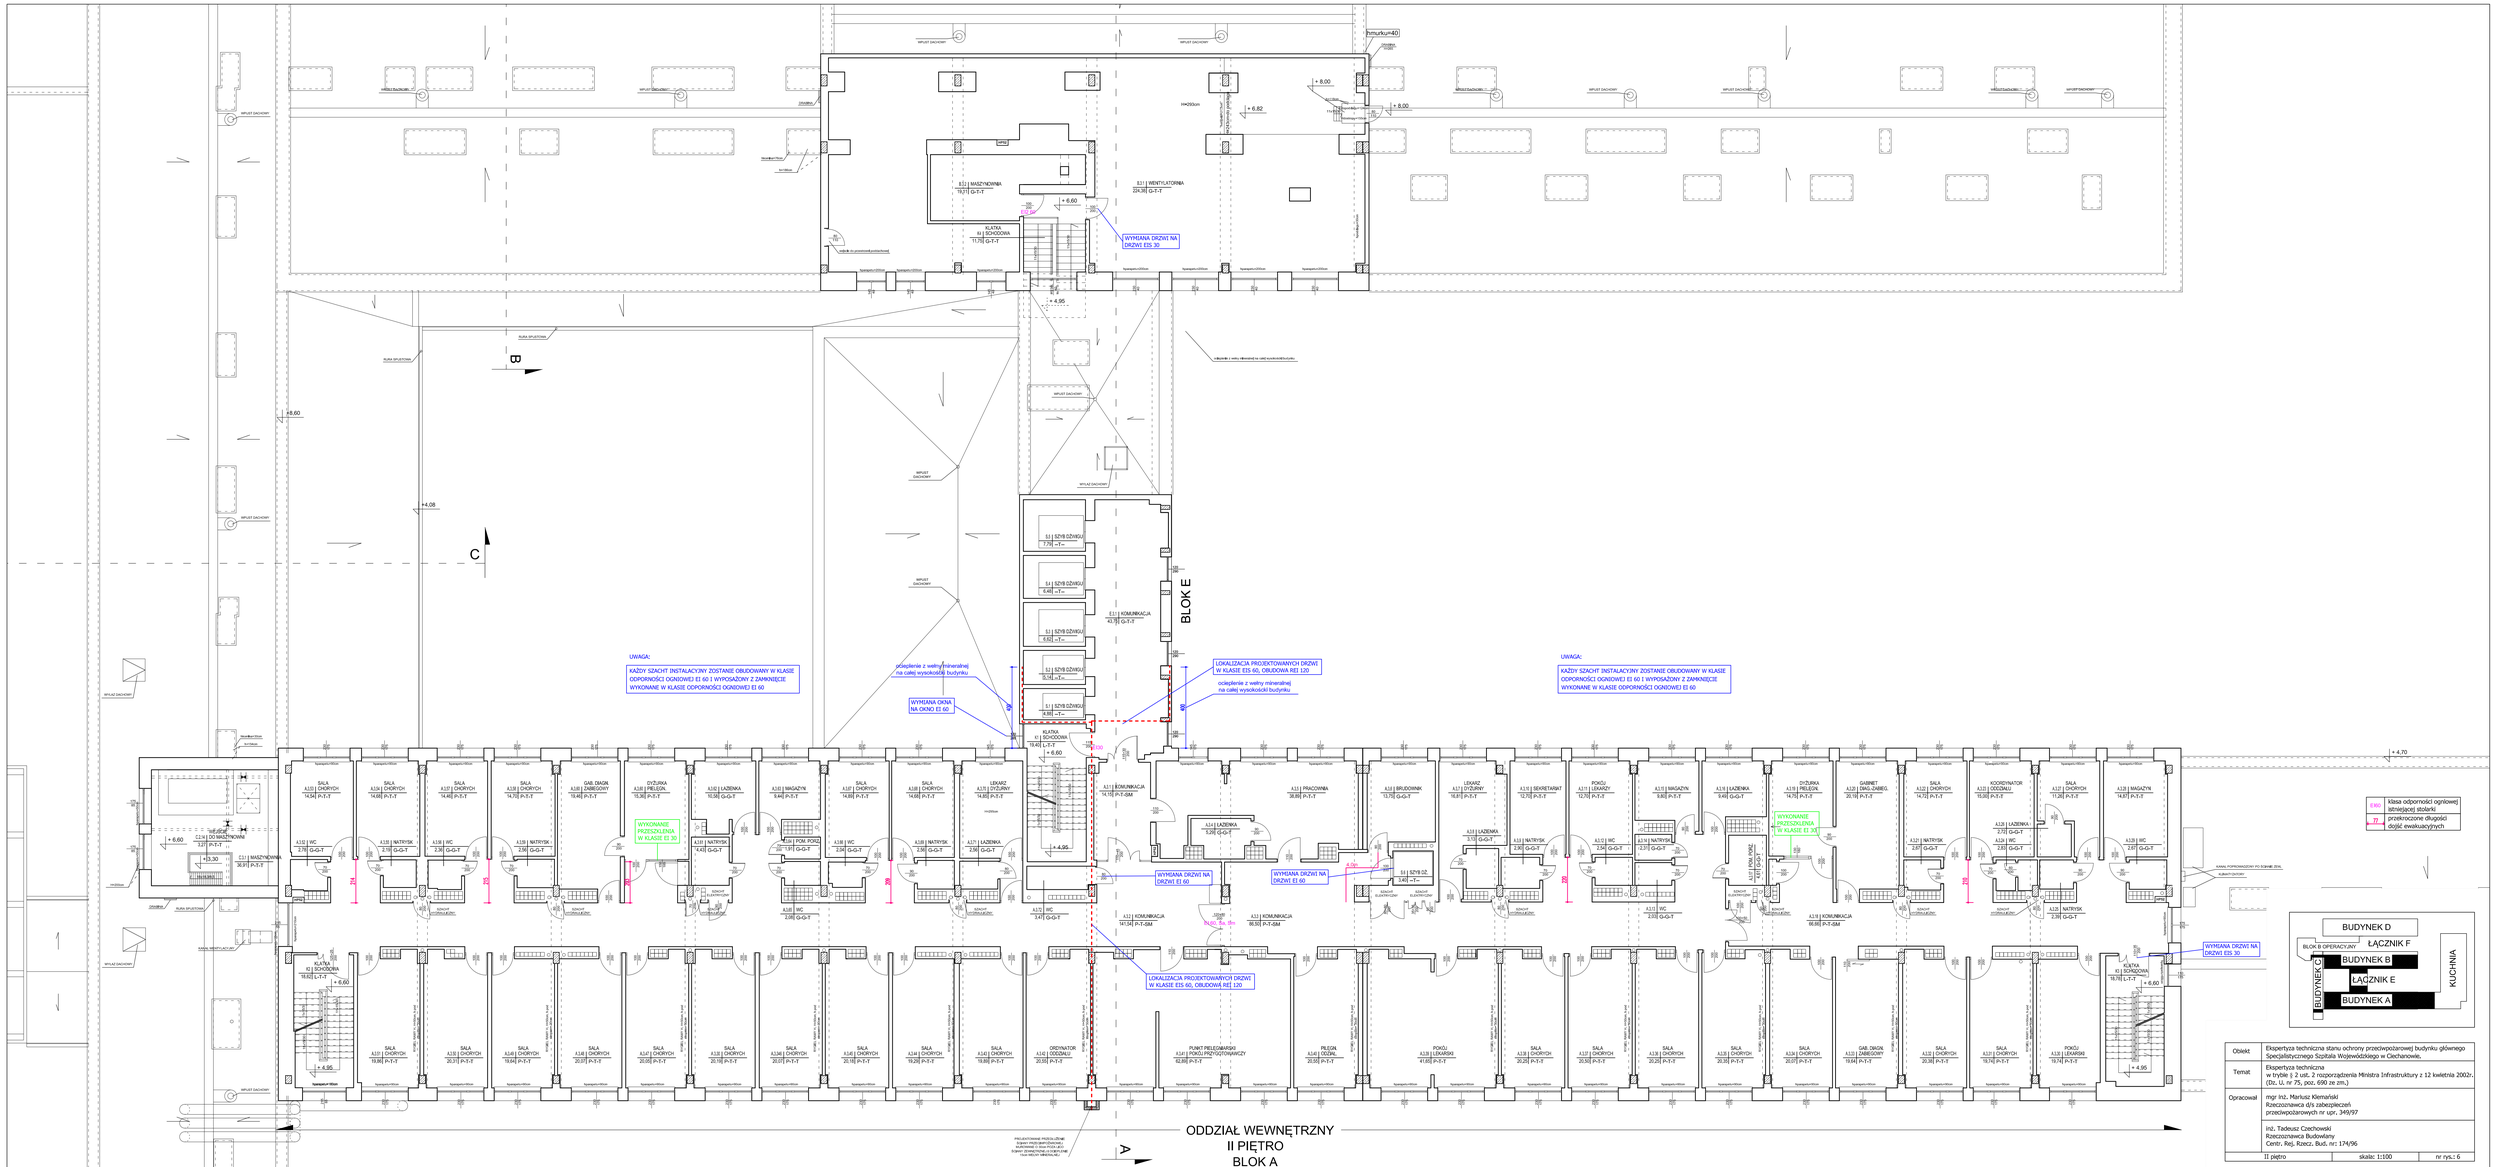

Obiekt	Ekspertyza techniczna stanu ochrony przeciwpożarowej budynku głównego Specjalistycznego Szpitala Wojewódzkiego w Ciechanowie,
Temat	Ekspertyza techniczna w trybie § 2 ust. 2 rozporządzenia Ministra Infrastruktury z 12 kwietnia 2002r. (Dz. U. nr 75, poz. 690 ze zm.)
Opracował	mgr inż. Mariusz Klemański Rzeczoznawca d/s zabezpieczeń przeciwpożarowych nr upr. 349/97
	inż. Tadeusz Czechowski Rzeczoznawca Budowlany Centr. Rej. Rzecz. Bud. nr: 174/96
II piętro	skala: 1:100 / nr rys.: 6