CSP projektowana

parter portiernia

Centrala Systemu Sygnalizacji Pożarowej

~230V

BAT

siec

pętla X

pętla Y

pętla Z

pętla XS

pętla YS

pętla ZS

powiadomienie PSP

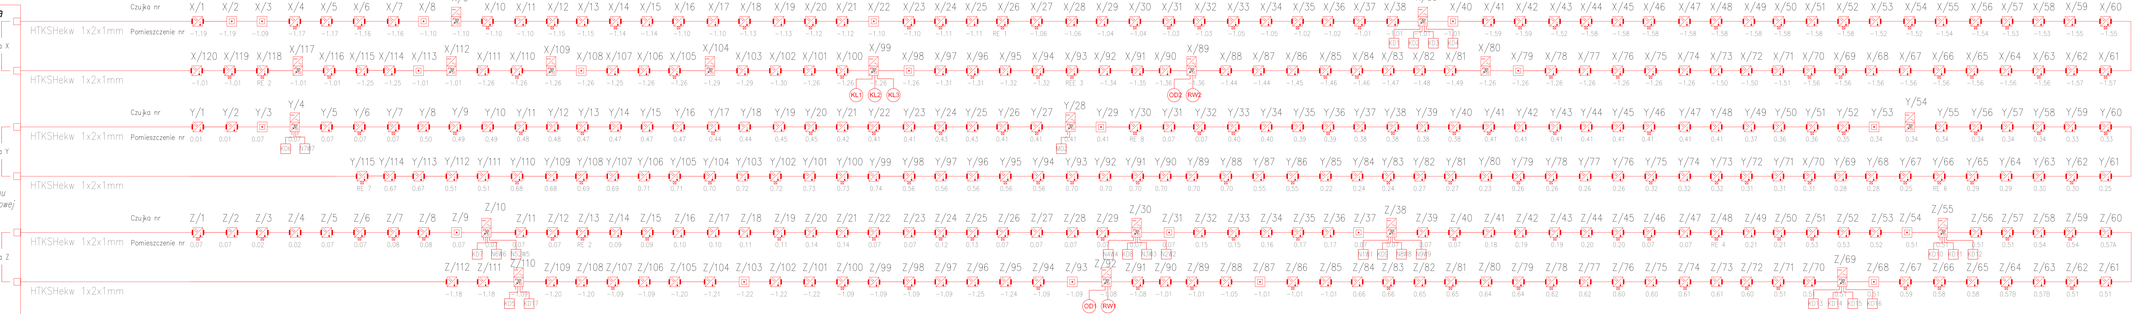

OBJASNIENIA

SYSTEM SYGNALIZACJI POŻAROWEJ POLON 6000

POLON 6000	Centrala Sygnalizacji Pożarowej POLON 6000
	Czujka optyczno-termiczna z izolatorem zwarć 6002PLUS/OPHT/I z gniazdem 6002PLUS/BASE
	Dodatkowy wskaźnik zadziałania czujki DR-82
	Ręczny Ostrzegacz Pożarowy 6000/ROP (dwustanowi natynkowy ROP 80H)
	Czujka optyczno-termiczna z izolatorem zwarć 6002PLUS/OPHT/I z zasysaczem
	Element kontrolno sterujący 6000/KO — 4 wejścia, 4 wyjścia — zest. zew
	Sygnalizator optyczno-akustyczny konwencjonalny SA-K7R z pulsrą PIP-1A
2/44	Numer no pętli (nr pętli / nr elementu)
	Zestaw urządzeń przeciwpożarowych ZSP 130-GR

Jeśli w dokumentach składających się na dokumentację projektową, wskazany jest konkretny materiał, wyrób lub urządzenie, lub odniesienie do konkretnej normy należy traktować jako wytyczną techniczno-jakościową i zamawiający w odniesieniu do wskazanych wyrost w dokumentacji parametrów, czy danych, norm (technicznych lub jakościowych innych) identyfikujących pośrednio lub bezpośrednio materiał, wyrób lub urządzenie dopuszcza rozwiązania równoważne zgodne z danymi technicznymi i parametrami oraz normami zawartymi w w/w dokumentacji. Jako rozwiązanie równoważne, należy rozumieć rozwiązania charakteryzujące się parametrami nie gorszymi od wymaganych, znajdujących się w dokumentacji projektowej.

neon
ul. M.Skłodowskiej-Curie 1A
42-217 Częstochowa
tel. 606-157-323
neon@neon.net.pl

Inwestor	SPECJALISTYCZNY SZPITAL WOJEWÓDZKI W CZĘSTOCHOWIE UL. PEMISTÓRÓW WOLNOŚCIOWCH 2, 39-400 CZĘSTOCHOWA
Etap	PROJEKT TECHNICZNY
Branża	Elektryczna
Nazwa projektu	Przebudowa Budynku Kuchni i Pralni Specjalistycznego Szpitala Wojewódzkiego w Częstochowie, ul. Powstańców Wielkopolskich 2, 39-400 Częstochowa, identyfikator działki ewidencyjnej: 146201_1.0010.4/208,58
Tytuł rysunku	INSTALACJA WYKRYWANIA I SYGNALIZACJI POŻARU KUCHNIA I PRALNIA SCHEMAT IDEOWY
BRANŻA ELEKTRYCZNA	
Projektował	mgr inż. Jan Kostrzewski uprawnienia nr 7424/1694
Sprawdził	mgr inż. Grzegorz Dolich SLASKIEGO/5634

Nr projektu	Etap	Rodzaj	Nr rysunku	Rysunek	Data	Format
N_T_22	PT	IK	IK-07		2022.11.21	A1