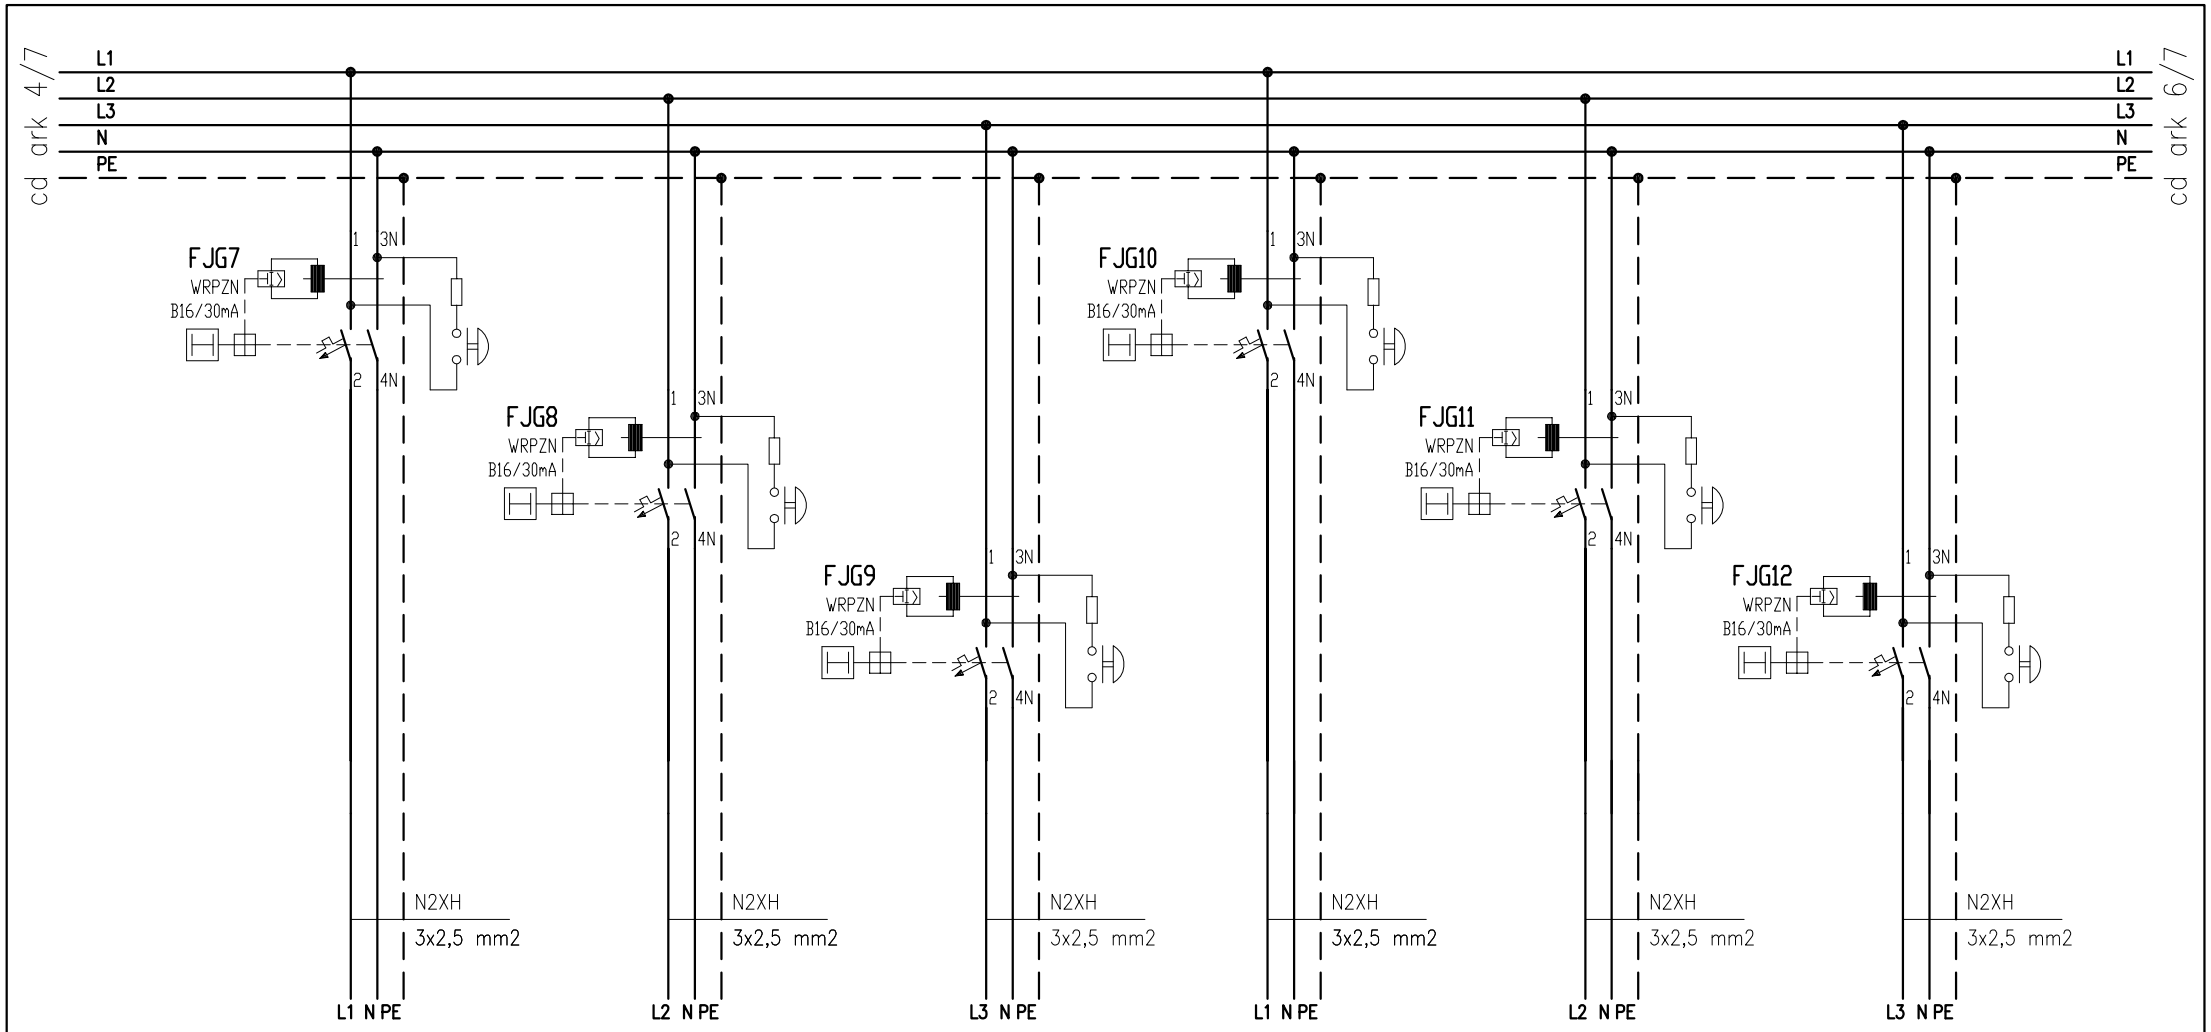

Pi = 21,0kW

Nr obwodu	6G7	6G8	6G9	6G10	6G11	6G12
Przeznaczenie	Gniazda wtykowe pom.	Gniazda wtykowe pom.	Gniazda wtykowe pom.	Gniazda wtykowe pom. 0.26	Gniazda wtykowe pom.	Gniazda wtykowe pom.
Pomieszczenie	0.33	0.33	0.33	0.33	0.33	0.33 krajalnica
Moc zainst.	max. 3,5 kW	max. 3,5 kW	max. 3,5 kW	max. 3,5 kW	max. 3,5 kW	max. 3,5 kW

neon
neon@neon.net.pl
ul. M.Skłodowskiej-Curie 1A
42-217 Częstochowa
tel.: 509-137-001

Inwestor: SPECJALISTYCZNY SZPITAL WOJEWÓDZKI W CIECHANOWIE
UL. POWSTAŃCÓW WIELKOPOLSKICH 2, 06-400 CIECHANÓW

Faza: PROJEKT TECHNICZNY

Nazwa projektu: Przebudowa budynku Kuchni i Pralni Specjalistycznego Szpitala Wojewódzkiego w Ciechanoiwe

ul. Powstańców Wielkopolskich 2, 06-400 Ciechanów
identyfikator działki ewidencyjnej: 140201_1.0010.4306.28

Tytuł rysunku: SCHEMAT ZASILANIA PODSTAWOWEGO
SCHEMAT TABLICY "RE-6S" ZASILANIA

Branża	ELEKTRYCZNA		Uprawnienia	Podpis
Projektował	mgr inż. Jan Kostrzanowski		UAN-VIII-7342/156/94	
Sprawdził	mgr inż. Grzegorz Drelich		SLK/0605/POOE/04	

Nr projektu	Faza	Grupa	Nr rysunku	Skala	Data	Rewizja
N_7.1_22	PT	E	E-15.5	%	2022.11.21	-