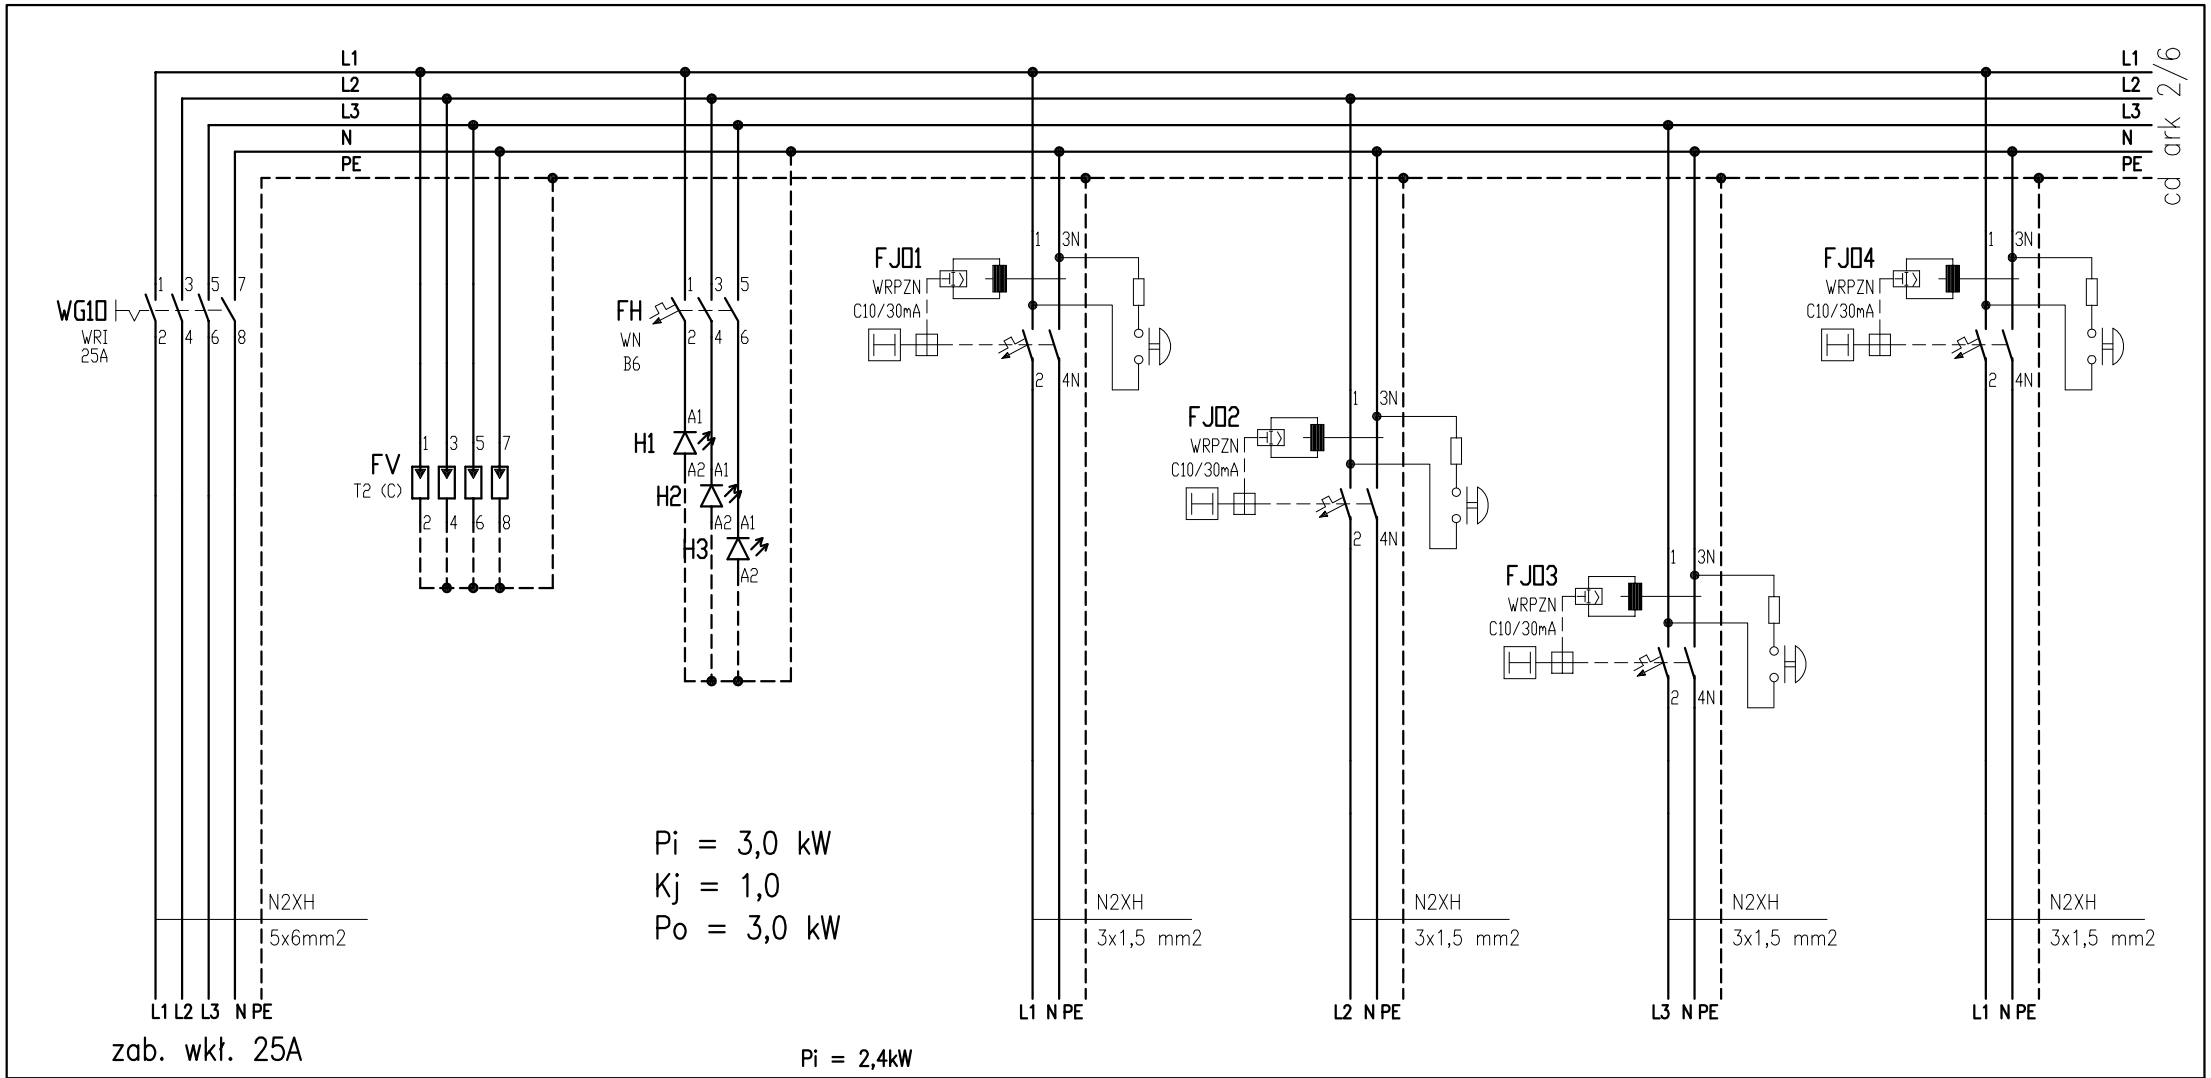

Nr obwodu	RE-10	RE-10	RE-10	101	102	103	104
Przeznaczenie	Zasilanie z RGN	Ochronnik	Optyczna kontrola	Oświetlenie pom.-1.12,-1.13	Oświetlenie pom.-1.01,-1.02	Oświetlenie pom.-1.20,-1.21	Oświetlenie pom.-1.-9,-1.10
Pomieszczenie	budynku	przeciwprzepięć	napięcia zasilania	-1.14,-1.15,-1.16,-1.17	-1.03,,-1.04,-1.05,-1.06	-1.22,-1.23,-1.24	-1.18,-1.19
Moc zainst.	max. 3,0 kW	kat. T2 (C)	.	max. 0,6 kW	max. 0,6 kW	max. 0,6 kW	max. 0,6 kW

neon
neon@neon.net.pl
ul. M.Skłodowskiej-Curie 1A
42-217 Częstochowa
tel.: 509-137-001

Inwestor: SPECJALISTYCZNY SZPITAL WOJEWÓDZKI W CIECHANOWIE
UL. POWSTAŃCÓW WIELKOPOLSKICH 2, 06-400 CIECHANÓW

Faza: PROJEKT TECHNICZNY

Nazwa projektu: Przebudowa budynku Kuchni i Pralni Specjalistycznego Szpitala Wojewódzkiego w Ciechanoiwe

ul. Powstańców Wielkopolskich 2, 06-400 Ciechanów
identyfikator działki ewidencyjnej: 140201_1.0010.4306.28

Tytuł rysunku: SCHEMAT ZASILANIA PODSTAWOWEGO
SCHEMAT TABLICY "RE-1O" OŚWIETLENIE

Branża	ELEKTRYCZNA	Uprawnienia	Podpis
Projektował	mgr inż. Jan Kostrzanowski	UAN-VIII-7342/156/94	
Sprawdził	mgr inż. Grzegorz Drelich	SLK/0605/POOE/04	

Nr projektu	Faza	Grupa	Nr rysunku	Skala	Data	Rewizja
N_7.1_22	PT	E	E-10.1	%	2022.11.21	-