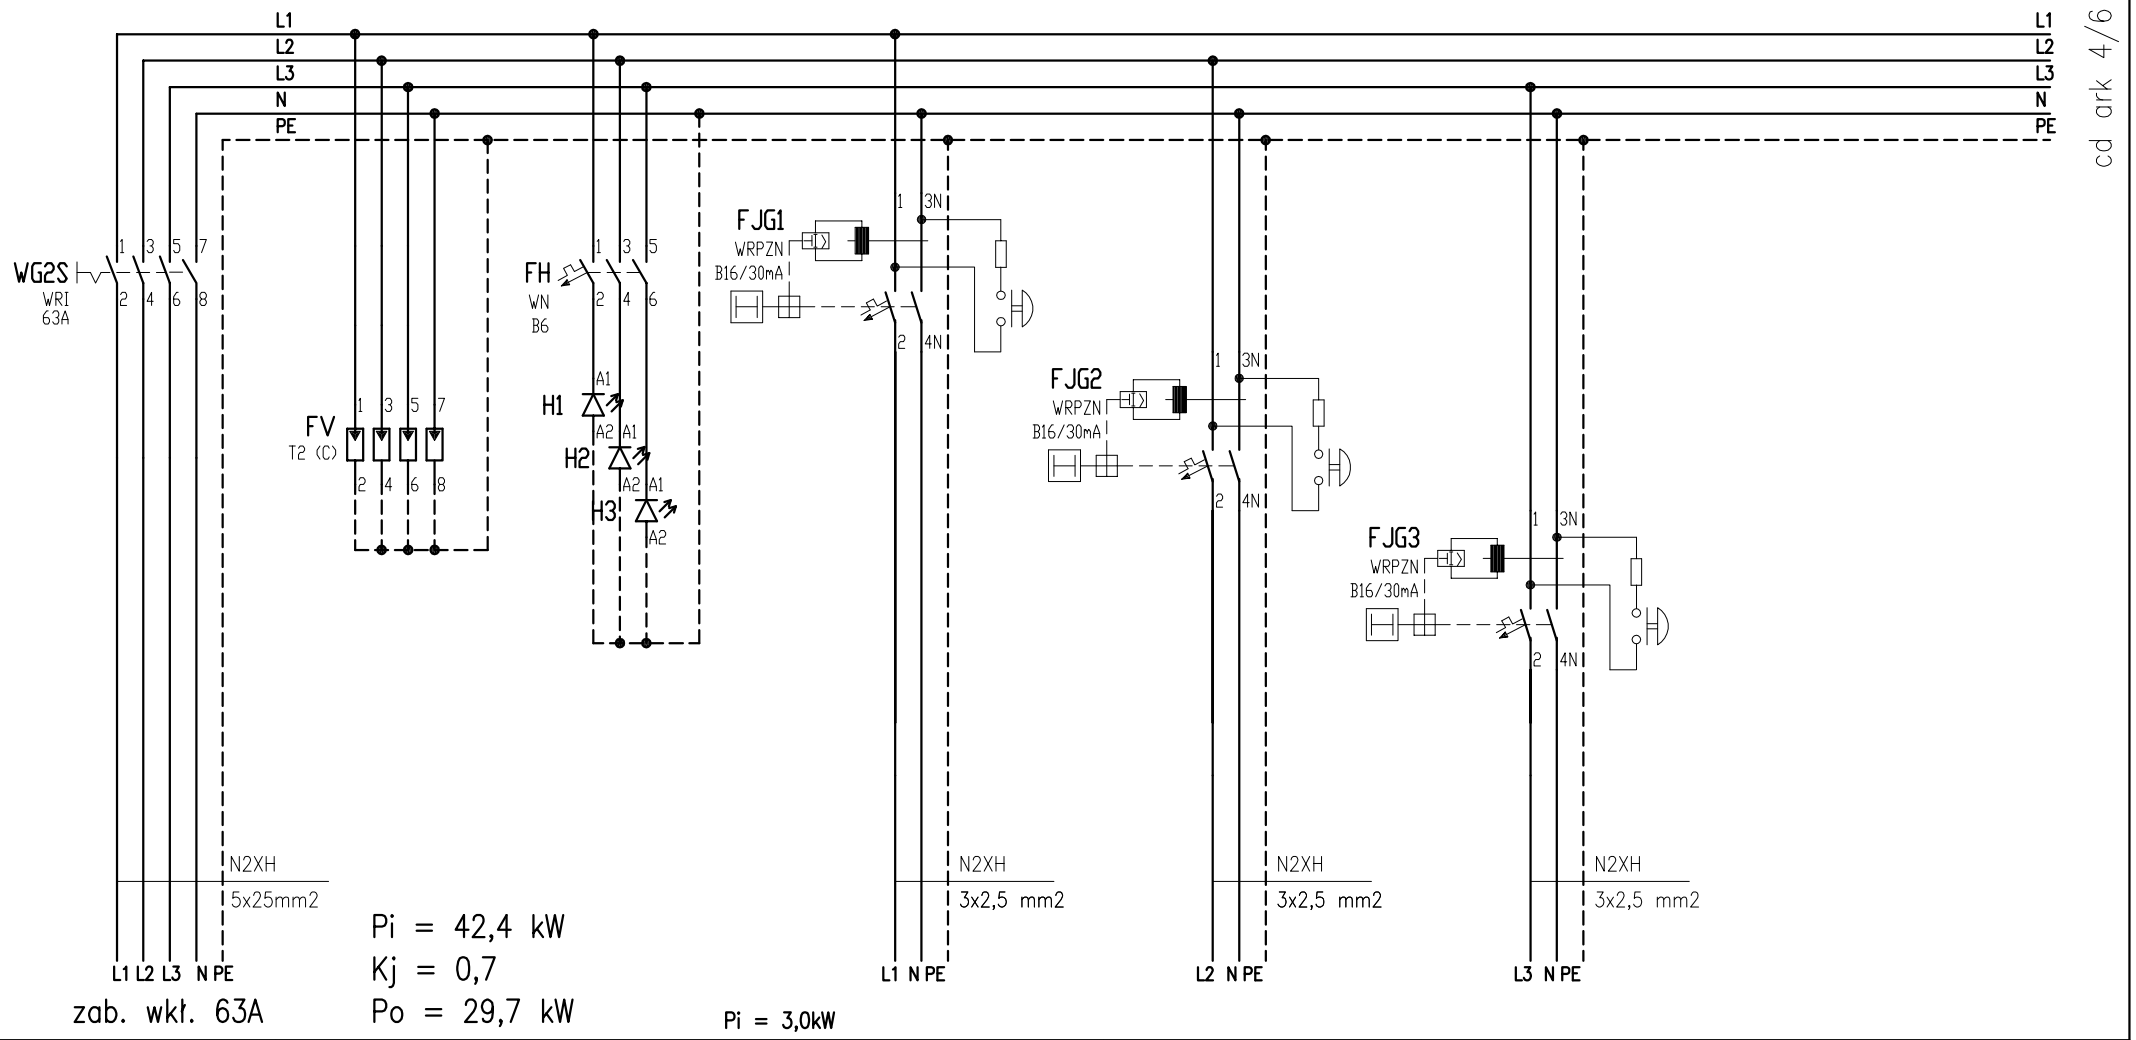

Nr obwodu	RE-2S	RE-2S	RE-2S	2G1	2G2	3G3
Przeznaczenie	Zasilanie z RGN	Ochronnik	Optyczna kontrola	Gniazda wtykowe pom.	Gniazda wtykowe pom.	Gniazda wtykowe pom.
Pomieszczenie	budynku	przeciwprzepięć	napięcia zasilania	−1.25,−1.29	−1.30,−1.31	−1.46,−1.47,−1.48
Moc zainst.	max. 42,4 kW	kat. T2 (C)	.	max. 1,0 kW	max. 1,0 kW	max. 1,0 kW

neon
neon@neon.net.pl
ul. M.Skłodowskiej-Curie 1A
42-217 Częstochowa
tel.: 509-137-001

Inwestor: SPECJALISTYCZNY SZPITAL WOJEWÓDZKI W CIECHANOWIE
UL. POWSTAŃCÓW WIELKOPOLSKICH 2, 06-400 CIECHANÓW

Faza: PROJEKT TECHNICZNY

Nazwa projektu: Przebudowa budynku Kuchni i Pralni Specjalistycznego Szpitala Wojewódzkiego w Ciechanoiwe

ul. Powstańców Wielkopolskich 2, 06-400 Ciechanów
identyfikator działki ewidencyjnej: 140201_1.0010.4306.28

Tytuł rysunku: SCHEMAT ZASILANIA PODSTAWOWEGO
SCHEMAT TABLICY "RE-2S" ZASILANIA

Branża	ELEKTRYCZNA	Uprawnienia	Podpis
Projektował	mgr inż. Jan Kostrzanowski	UAN-VIII-7342/156/94	
Sprawdził	mgr inż. Grzegorz Drelich	SLK/0605/POOE/04	

Nr projektu	Faza	Grupa	Nr rysunku	Skala	Data	Rewizja
N_7.1_22	PT	E	E-11.3	%	2022.11.21	-