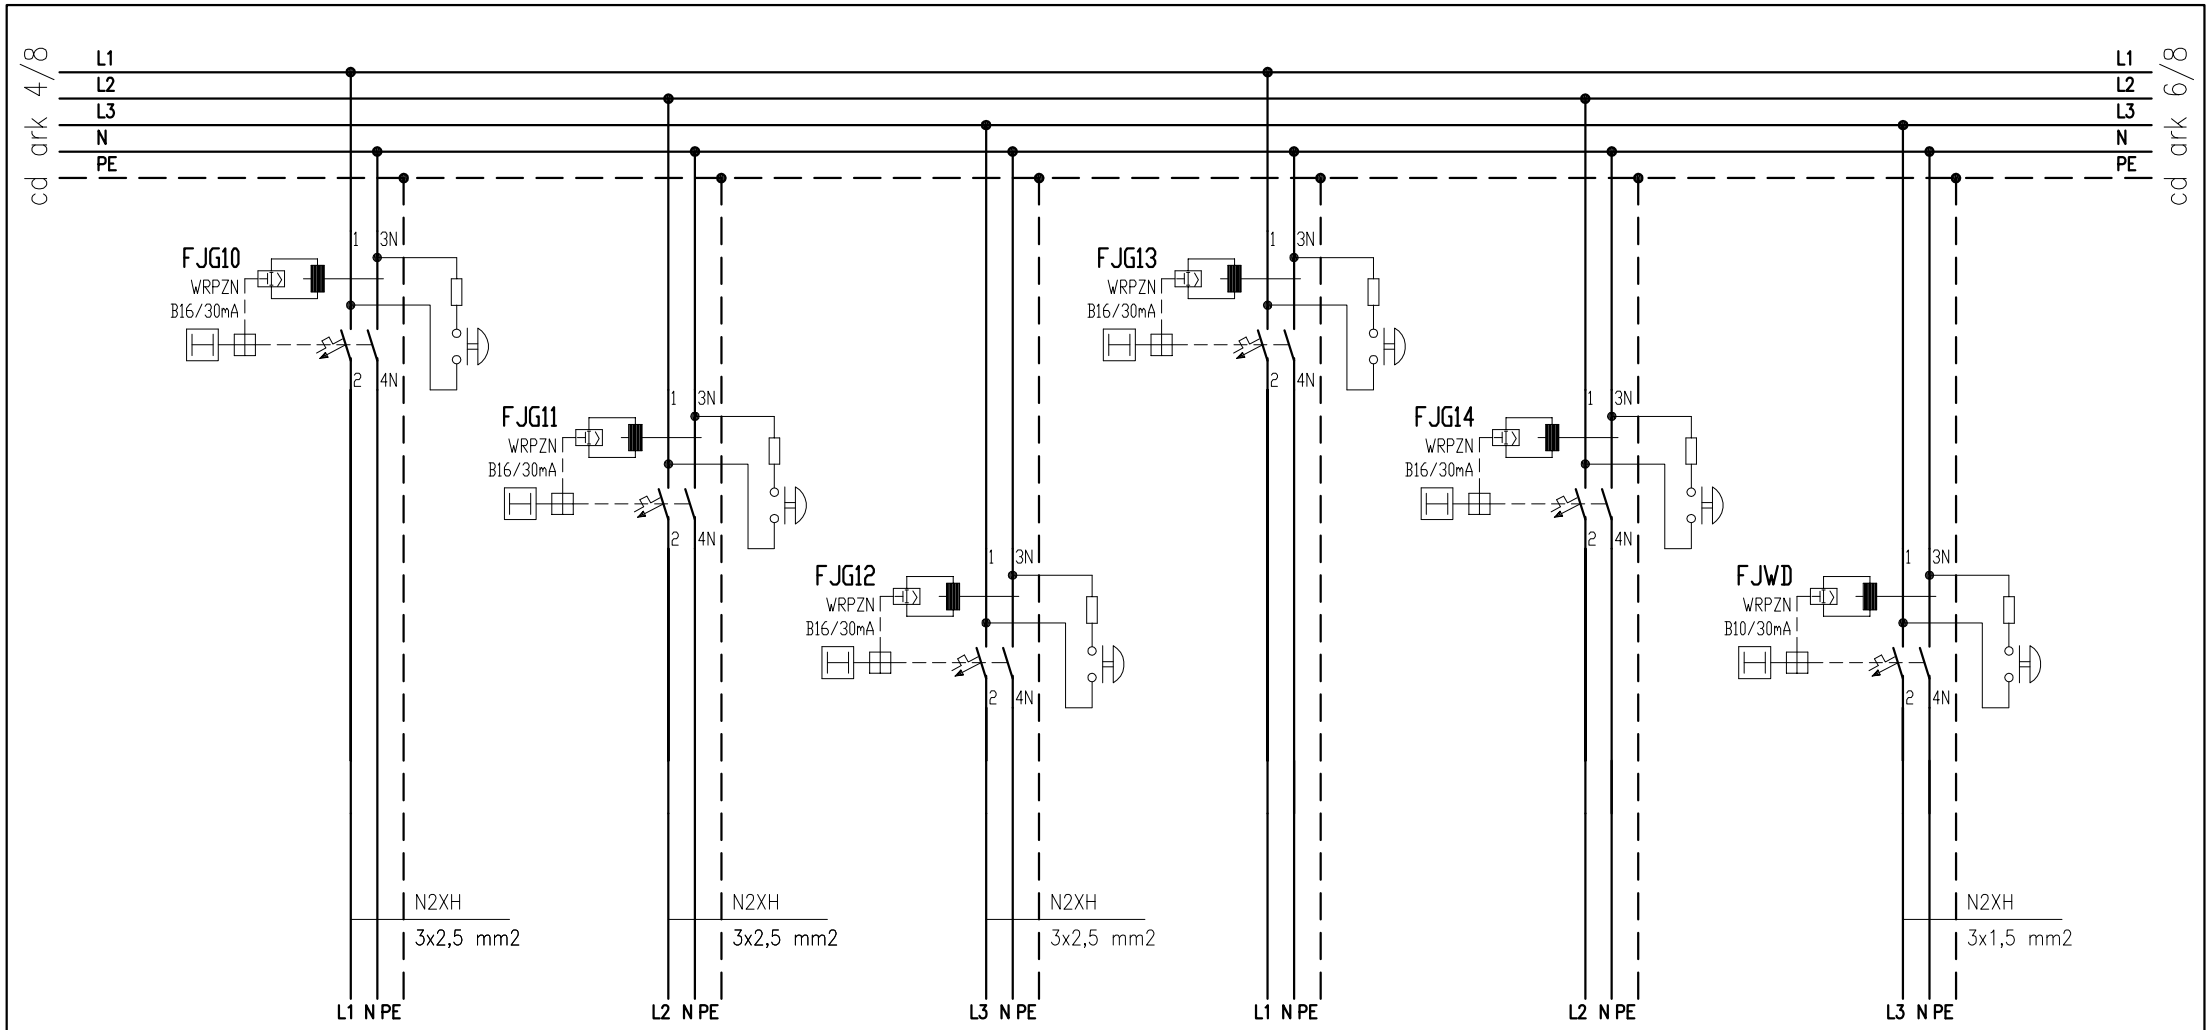

Pi = 5,4kW

Nr obwodu	4G10	4G11	4G12	4G13	4G14	4WD
Przeznaczenie	Gniazda wtykowe pom.	Gniazda wtykowe pom.	Gniazda wtykowe pom.	Gniazda wtykowe pom.	Gniazda wtykowe pom.	podgrzewane wpusty dachowe
Pomieszczenie	0.38	0.36	0.36	REZERWA	REZERWA	DACH
Moc zainst.	max. 1,0 kW	max. 1,0 kW	max. 1,0 kW	max. 1,0 kW	max. 1,0 kW	max. 0,4 kW

neon
neon@neon.net.pl
ul. M.Skłodowskiej-Curie 1A
42-217 Częstochowa
tel.: 509-137-001

Inwestor	SPECJALISTYCZNY SZPITAL WOJEWÓDZKI W CIECHANOWIE UL. POWSTAŃCÓW WIELKOPOLSKICH 2, 06-400 CIECHANÓW
Faza	PROJEKT TECHNICZNY

Nazwa projektu	Przebudowa budynku Kuchni i Pralni Specjalistycznego Szpitala Wojewódzkiego w Ciechanoiwe ul. Powstańców Wielkopolskich 2, 06-400 Ciechanów identyfikator działki ewidencyjnej: 140201_1.0010.4306.28
Tytuł rysunku	SCHEMAT ZASILANIA PODSTAWOWEGO SCHEMAT TABLICY "RE-4S" ZASILANIA

Branża	ELEKTRYCZNA		Uprawnienia	Podpis
Projektował	mgr inż. Jan Kostrzanowski		UAN-VIII-7342/156/94	
Sprawdził	mgr inż. Grzegorz Drelich		SLK/0605/POOE/04	

Nr projektu	Faza	Grupa	Nr rysunku	Skala	Data	Rewizja
N_7.1_22	PT	E	E-13.5	%	2022.11.21	-