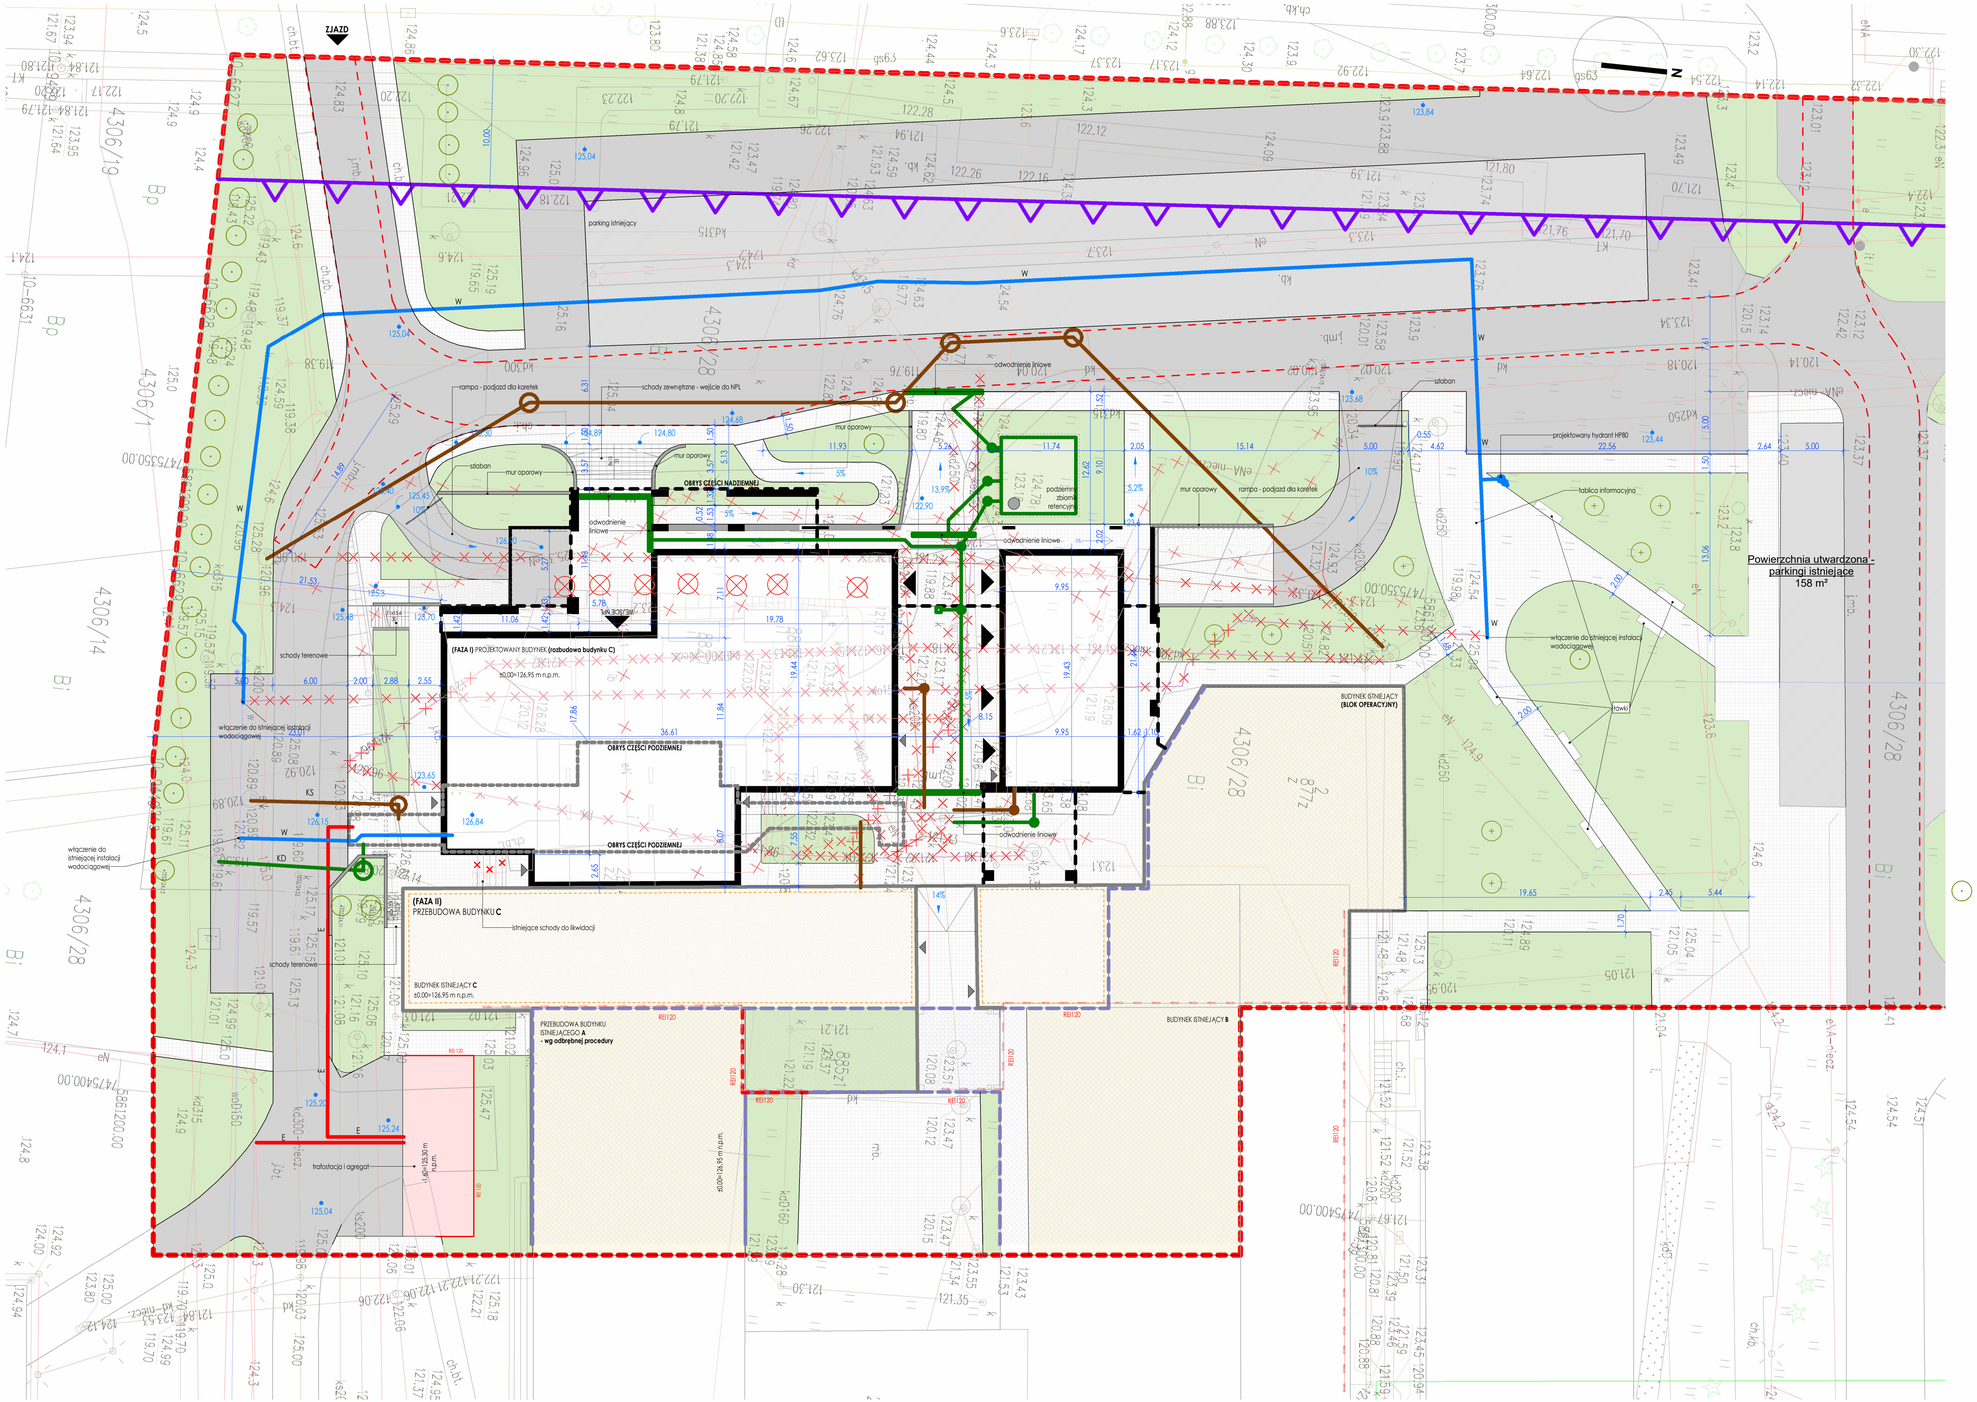

LEGENDA

- granice terenu opracowania zgodne z decyzją o lokalizacji inwestycji celu publicznego
- nieprzekraczalna linia zabudowy
- obrys budynków istniejących
- obrys budynku projektowanego (rozbudowa budynku C)
- ±0.00=126,95 m n.p.m. poziom posadowienia budynku
- wejścia do budynków
- ZJAZD wjazd na działkę
- 279.90 rzędne terenu projektowane
- droga pożarowa
- drzewa istniejące
- drzewa projektowane
- drzewa do usunięcia
- obrys kanału technologicznego
- miejsce postojowe dla osób z niepełnosprawnością
- elementy do usunięcia

Projektowane instalacje zewnętrzne:

- E instalacja zewnętrzna elektryczna
- W instalacja wodociągowa
- KD instalacja kanalizacji deszczowej
- KS instalacja kanalizacji sanitarnej
- 123,56 projektowane wpusty

Schemat sytuacyjny

Przedmiotowy projekt jest chroniony prawem autorskim zgodnie z Ustawą z dnia 4 lutego 1994 r. o prawie autorskim i prawach pokrewnych

Inwestor: Specjalistyczny Szpital Wojewódzki w Ciechanowie ul. Powstańców Wielkopolskich 2, 06-400 Ciechanów

Projektant generalny / Architekt: graphit
Graph'it sp. z o.o.
ul. Stępińska 22/30/424
00-739 Warszawa
www.graphit.pl

Nazwa inwestycji: **ROZBUDOWA SOR w Specjalistycznym Szpitalu Wojewódzkim w Ciechanowie (w zakresie pozwolenia: rozbudowa i przebudowa budynku C, przebudowa klatki schodowej w budynku B oraz budowa trafostacji)**

Adres inwestycji: ul. Powstańców Wielkopolskich 2 06-400 Ciechanów

Branża projektowa: **Architektura**

Tytuł projektu: **PROJEKT BUDOWLANY**

Projektant: mgr inż. arch. Kamila Miryn nr upr. 30/PDOKK/2018
mgr inż. arch. Katarzyna Malinowska MA/021/22

Sprawdzający: mgr inż. arch. Gabriela Polewczyk

Opracowanie:
Jakub Wiszkowski, Amelia Muskała, Alicja Kaczanowska, Olivia Kosowska, Natalia Szewczyk, **Łukasz Machlakiewicz**

Nazwa rysunku: **PZT 200 Zbiorczy koordynacyjny**
element projektu budowlanego: **PROJEKT ZAGOSPODAROWANIA TERENU**

Stadia: **ZA**

Skala: 1:200 | Format wydruku: A1+ (1031x594) | Data wydania: 12/08/24

Numer dokumentu:

Numer projektu	Etap	Podmiot	Branża	Stadia	Typ	Podium	Numer rysunku
24008	PB	GPH	AR	ZA	RZ	B1	0002