


Przekrój C-C

1 : 200

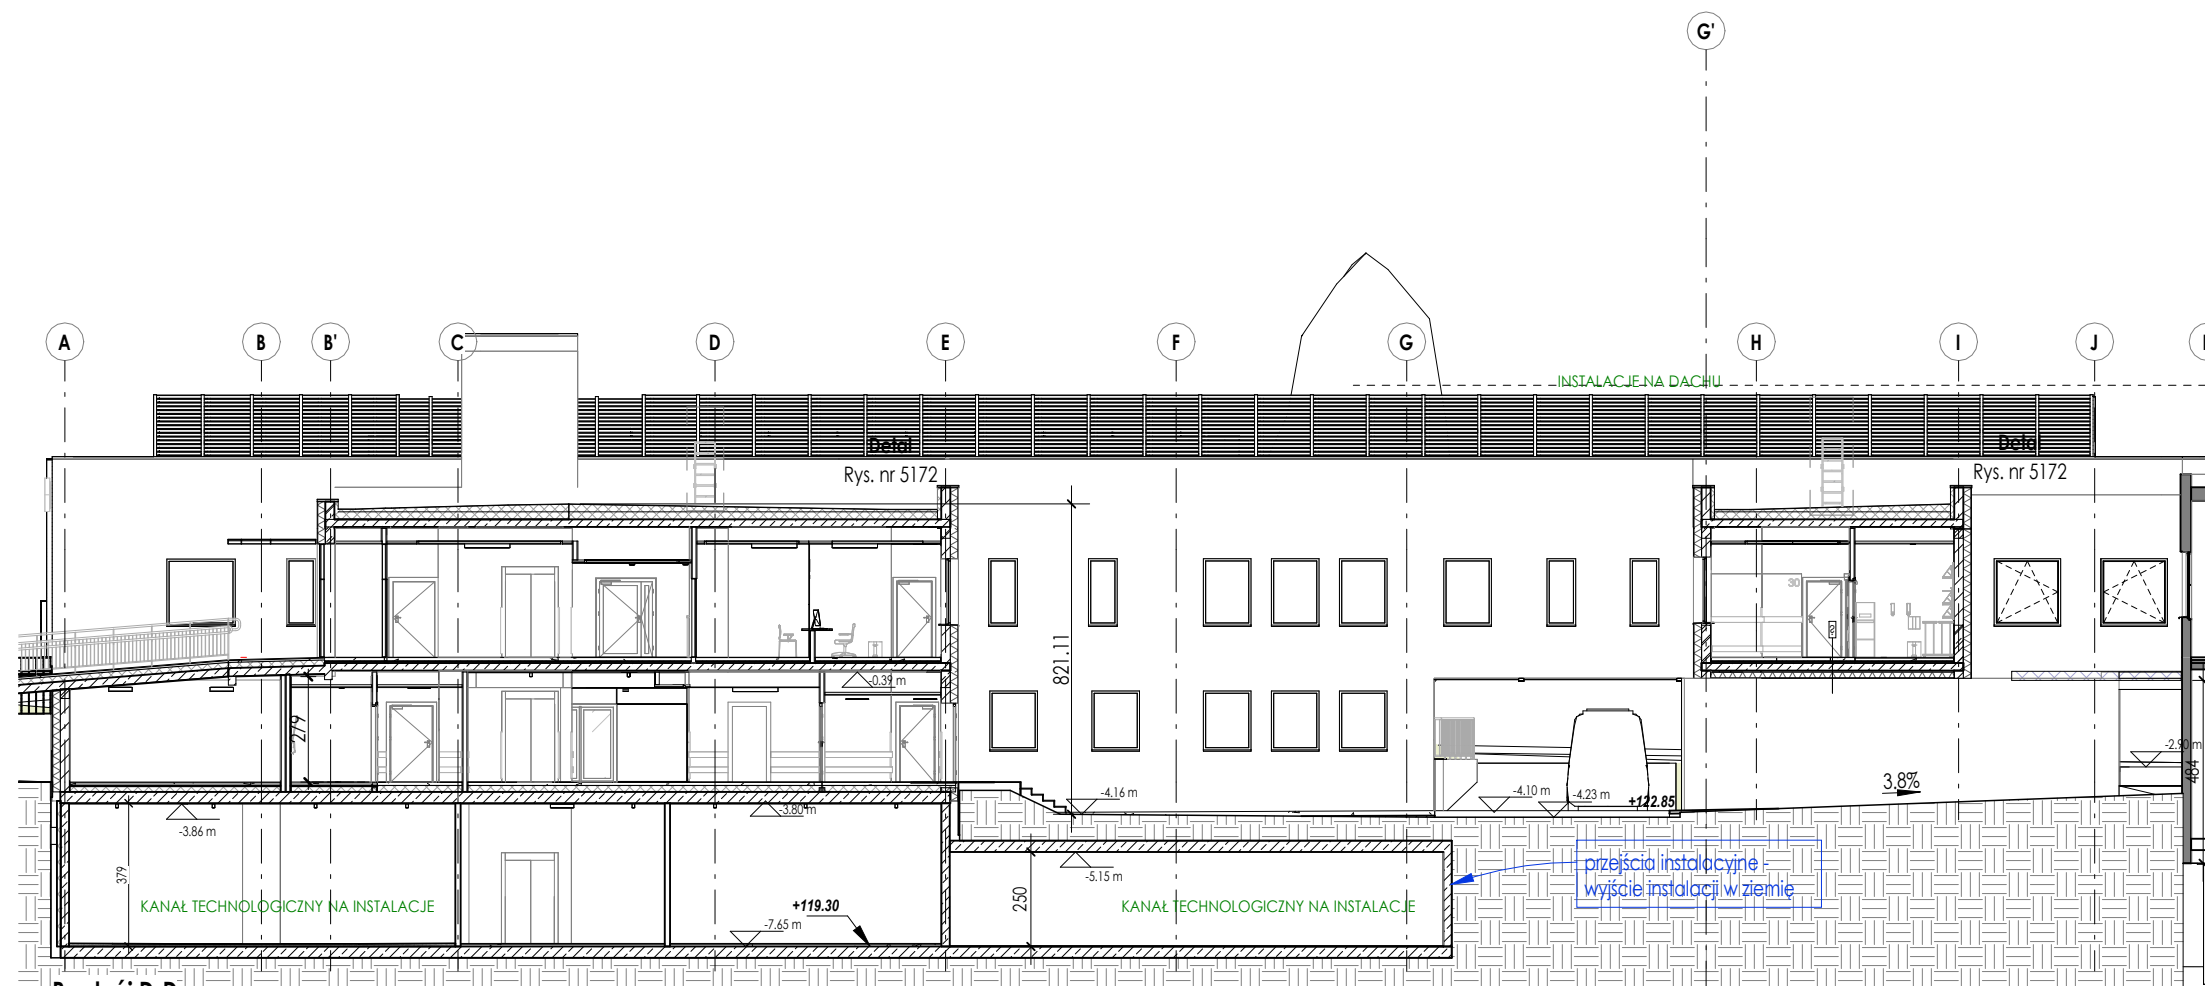

Przekrój D-D

1 : 200

Przedmiotowy projekt jest chroniony prawem autorskim zgodnie z Ustawą z dnia 4 lutego 1994 r. o prawie autorskim i prawach pokrewnych

Investor: Specjalistyczny Szpital Wojewódzki w Ciechanowie
ul. Powstańców Wielkopolskich 2, 06-400 Ciechanów

Projektant generalny / Architektura: Graph'it sp. z o.o.
ul. Słopińska 22/30/424
00-739 Warszawa
www.graphit.pl

Nazwa inwestycji: ROZBUDOWA SOR w Specjalistycznym Szpitalu Wojewódzkim w Ciechanowie
(w zakresie pozwolenia: rozbudowa i przebudowa budynku C, przebudowa klatki schodowej w budynku B oraz budowa trafostacji)

Adres inwestycji: ul. Powstańców Wielkopolskich 2
06-400 Ciechanów

Brancha projektowa: Architektura Etap projektu: PROJEKT BUDOWLANY

Projektant: mgr inż. arch. Kamila Miryn
nr upr.30/PDOKK/2018
Projektant: mgr inż. arch. Katarzyna Malinowska
MA/021/22

Sprawdzający: mgr inż. arch. Gabriela Polewczuk

Opracowanie: Jakub Waszkowski, Alicja Kaczanowska, Natalia Szewczyk, Amelia Muskała, Olivia Kłosowska, Radosław Niedzielski

Nazwa rysunku: Przekroje podłużne element projektu budowlanego: PROJEKT ARCHITEKTONICZNO - BUDOWLANY Strefa: ZA

Numer dokumentu: Skala: 1:50 Format wydruku: A3 (420x297) Data wydania: 12/08/24

Numer projektu: 24008_PB_GPH_AR_ZA_PR_B1_2001