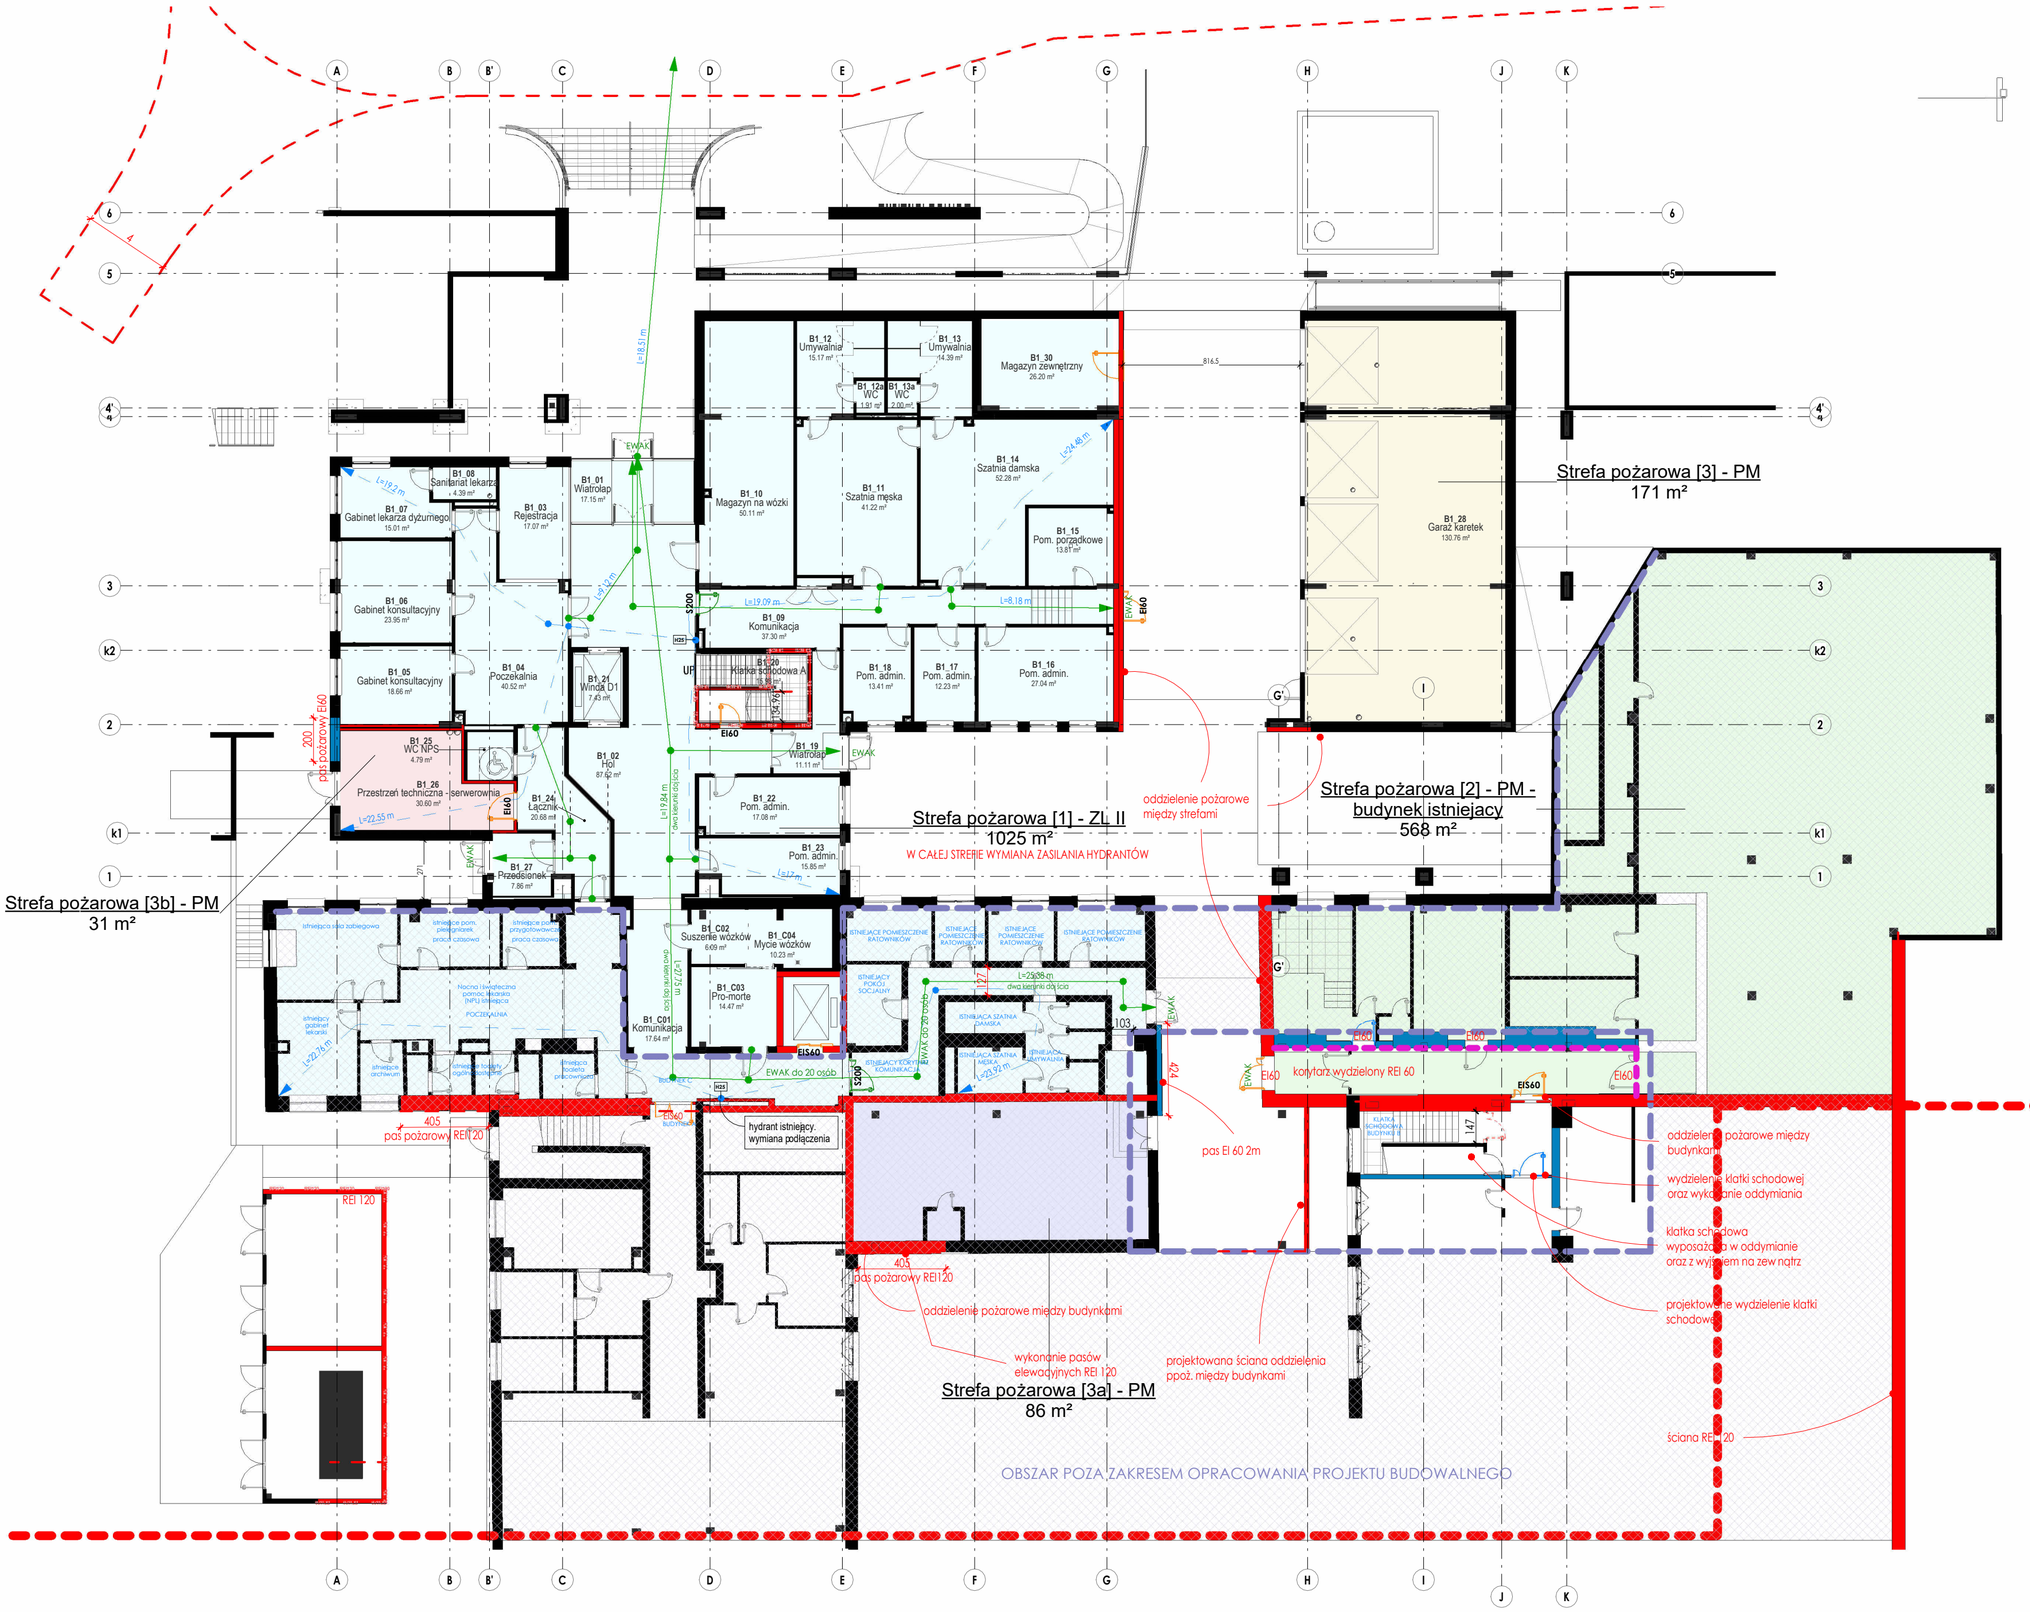

Dojście ewakuacyjne L=20

Zasięg hydrantu: HP25 - 33m (30+3) L=20

HP25 Oznaczenie typu hydrantu

Przegrody o odporności REI60 / EI60

Przegrody o odporności REI120 / EI120

Drzwi o odporności pożarowej EI 30

Drzwi o odporności pożarowej EI 60

EIS60 Drzwi o odporności pożarowej EIS 60

EWAK Drzwi ewakuacyjne

S200 Drzwi dymoszczelne

UWAGA! Kondygnacje oddzielone elewacyjnymi pasami przeciwpożarowymi szer. 80 cm EI60.
Przekrycie dachu klasy BROOF(t1).

Wszystkie ściany wewnętrzne muszą mieć odporność ogniową min. EI 30 (również przeszklenia), chyba że opisano inaczej

Wszystkie OBUDOWY SZACHTÓW INSTALACYJNYCH istniejących w części przebudowywanej budynku C należy doprowadzić do odporności ogniowej REI 120.

AR_ZE_LA_Strefy pozarowe

Poziom	Nazwa strefy	Powierzchnia strefy [m2]
Strefa pożarowa [1] - ZL II		
B1	Strefa pożarowa [1] - ZL II	1025.16
00	Strefa pożarowa [1] - ZL II	2286.74
		3311.90
Strefa pożarowa [2] - PM - budynek istniejacy		
B1	Strefa pożarowa [2] - PM - budynek istniejacy	567.80
		567.80
Strefa pożarowa [3] - PM		
B1	Strefa pożarowa [3] - PM	171.39
		171.39
Strefa pożarowa [3a] - PM		
B1	Strefa pożarowa [3a] - PM	86.34
		86.34
Strefa pożarowa [3b] - PM		
B1	Strefa pożarowa [3b] - PM	31.35
		31.35
Strefa pożarowa [3d] - PM		
B2	Strefa pożarowa [3d] - PM	190.24
		190.24
		4359.02

Schemat sytuacyjny

Przedmiotowy projekt jest chroniony prawem autorskim zgodnie z Ustawą z dnia 4 lutego 1994 r. o prawie autorskim i prawach pokrewnych

Inwestor: Specjalistyczny Szpital Wojewódzki w Ciechanowie, ul. Powstańców Wielkopolskich 2, 06-400 Ciechanów

Projektant generalny / Architektura: **Graph'it sp. z o.o.**, ul. Stępińska 22/30/424, 00-739 Warszawa, www.graphit.pl

Nazwa inwestycji

ROZBUDOWA SOR w Specjalistycznym Szpitalu Wojewódzkim w Ciechanowie (w zakresie pozwolenia: rozbudowa i przebudowa budynku C, przebudowa klatki schodowej w budynku B oraz budowa trafostacji)

Adres inwestycji: ul. Powstańców Wielkopolskich 2, 06-400 Ciechanów

Branża projektowa: **Architektura** | Etap projektu: **PROJEKT BUDOWLANY**

Projektant: mgr inż. arch. Kamila Miryn, nr upr.30/PDOKK/2018

Projektant: mgr inż. arch. Katarzyna Malinowska, MA/021/22

Sprawdzający: mgr inż. arch. Gabriela Polewczyk

Opracowanie: Jakub Waszkowski, Amelia Muskała, Alicja Kaczanowska, Olivia Kłosowska, Natalia Szewczyk, Radosław Niedzielski

Nazwa rysunku: **Rzut przyziemia - schemat pożarowy**

element projektu budowlanego: **PROJEKT ARCHITEKTONICZNO - BUDOWLANY**

Strefa: **ZA**

Skala: 1 : 200 | Format wydruku: A2 (594x420) | Data wydania: 12/08/24

Numer dokumentu

Numer projektu	Etap	Podmiot	Branża	Strefa	Typ	Poziom	Numer rysunku
24008	PB	GPH	AR	ZA	SH	B1	4000