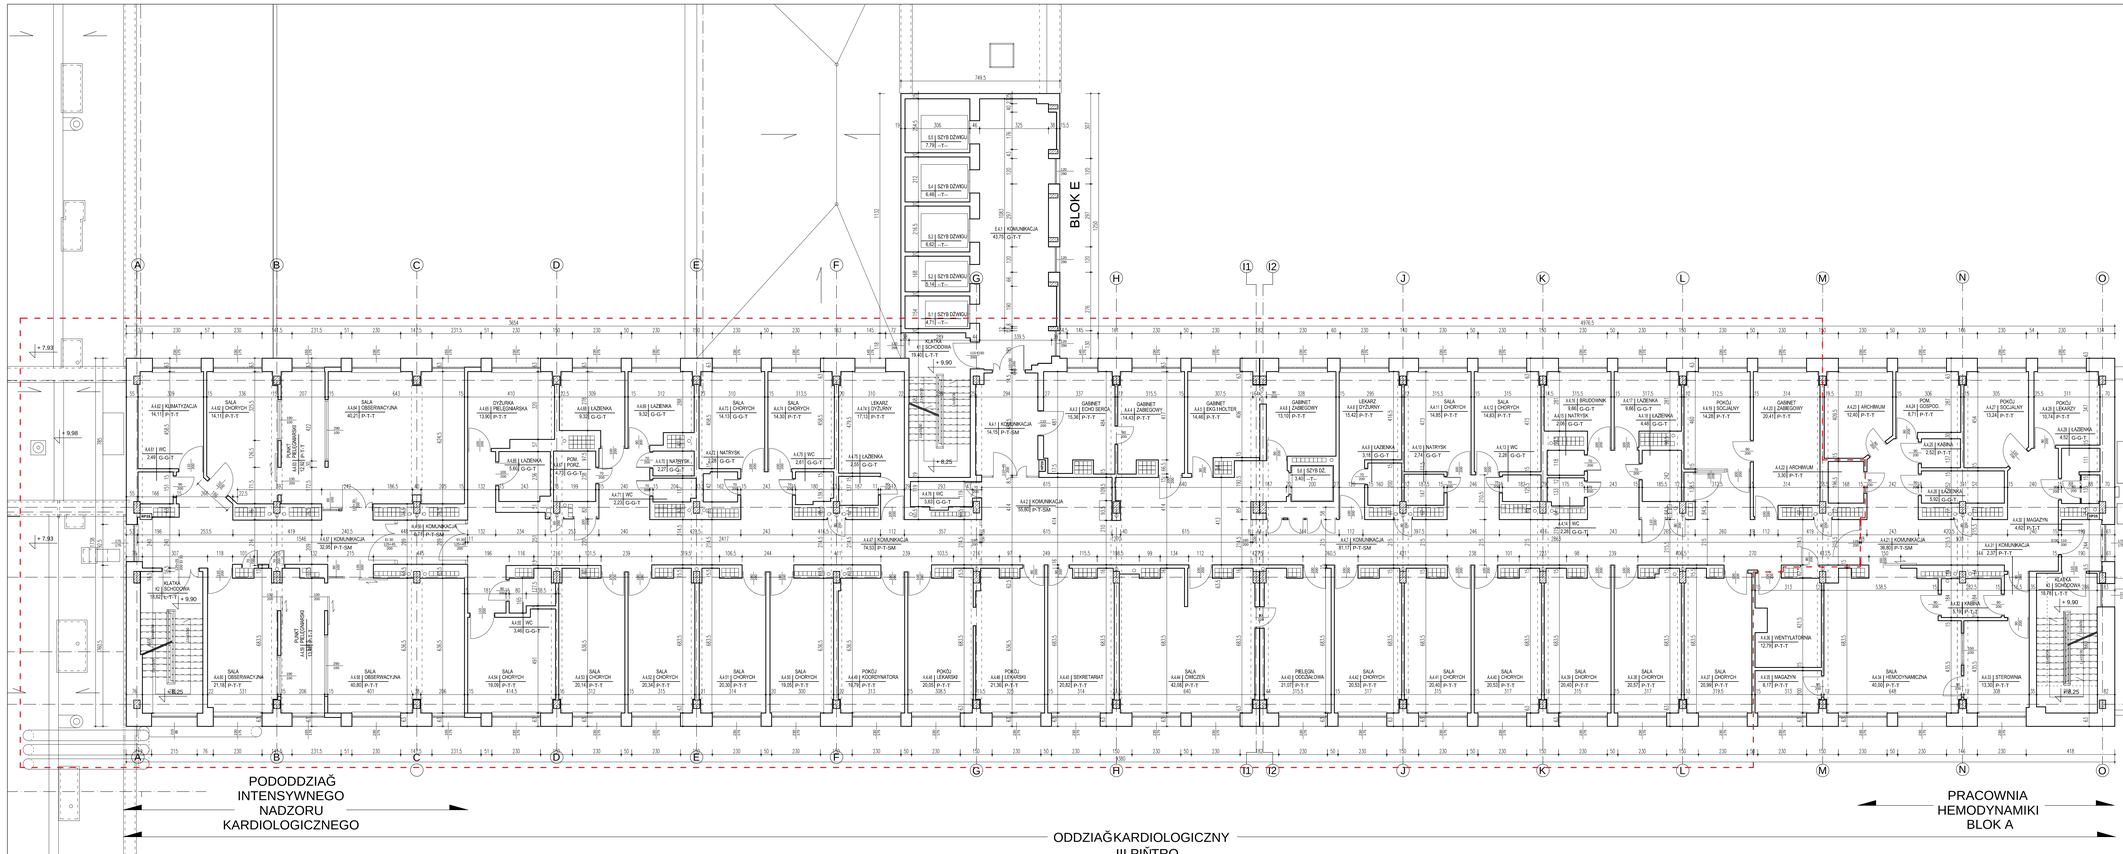

LEGENDA

- ZAKRES OBJĘTY OPRACOWANIEM
- Ściany istniejące

SCHEMAT BUDYNKU GÓRNEGO
SPECJALISTYCZNY SZPITAL WOJEWÓDZKI W CIECHANOWIE

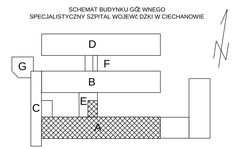

JEDNOSTKA PROJEKTOWA:
WOJEWÓDZKIE PRZEDSIĘBIORSTWO USŁUG INWESTYCYJNYCH
ul. Warszawska 70, 06-400 Ciechan w
www.wpui.ciow.pl, email: biuro@wpui.pl, tel: (23) 672 29 64

ZADANIE:
REMONT ODDZIAŁU KARDIOLOGICZNEGO
W SPECJALISTYCZNYM SZPITALU WOJEWÓDZKIM W CIECHANOWIE

INWESTOR:
SPECJALISTYCZNY SZPITAL WOJEWÓDZKI W CIECHANOWIE, Samodzielny Publiczny Zakład Opieki Zdrowotnej
ul. KSIĘDZA KONSTANTEGO SK.1A, POMIOTASZCE W WIEKSZPOLSKICH 2

ADRES INWESTYCJI:
06-400 Ciechan w, ul. Powiat[E w Wiloboplotnich 2, dz. ew. nr. 430/28 z obrębu 6 RE DIMEG CIE

BRANŻA: ARCHITEKTURA

STADIUM: INWENTARYZACJA

TEMAT RYSUNKU: RZUT III PIĘTRA BLOK A

OPRACOWAŁ/ MGR arch. Marcin Tromski	DATA: 01.10.2025
PROJEKTANT: mgr inż arch. Andrzej Tromski (z up. wicedyrektor ows. ann. ds. opracowań)	SKALA: 1 : 100
SPRAWDZIŁ/ZA CY: mgr inż arch. Jacek Jaśkowiec (z up. ds. WSI o ows. ann. ds. opracowań)	NR RYS: IB01