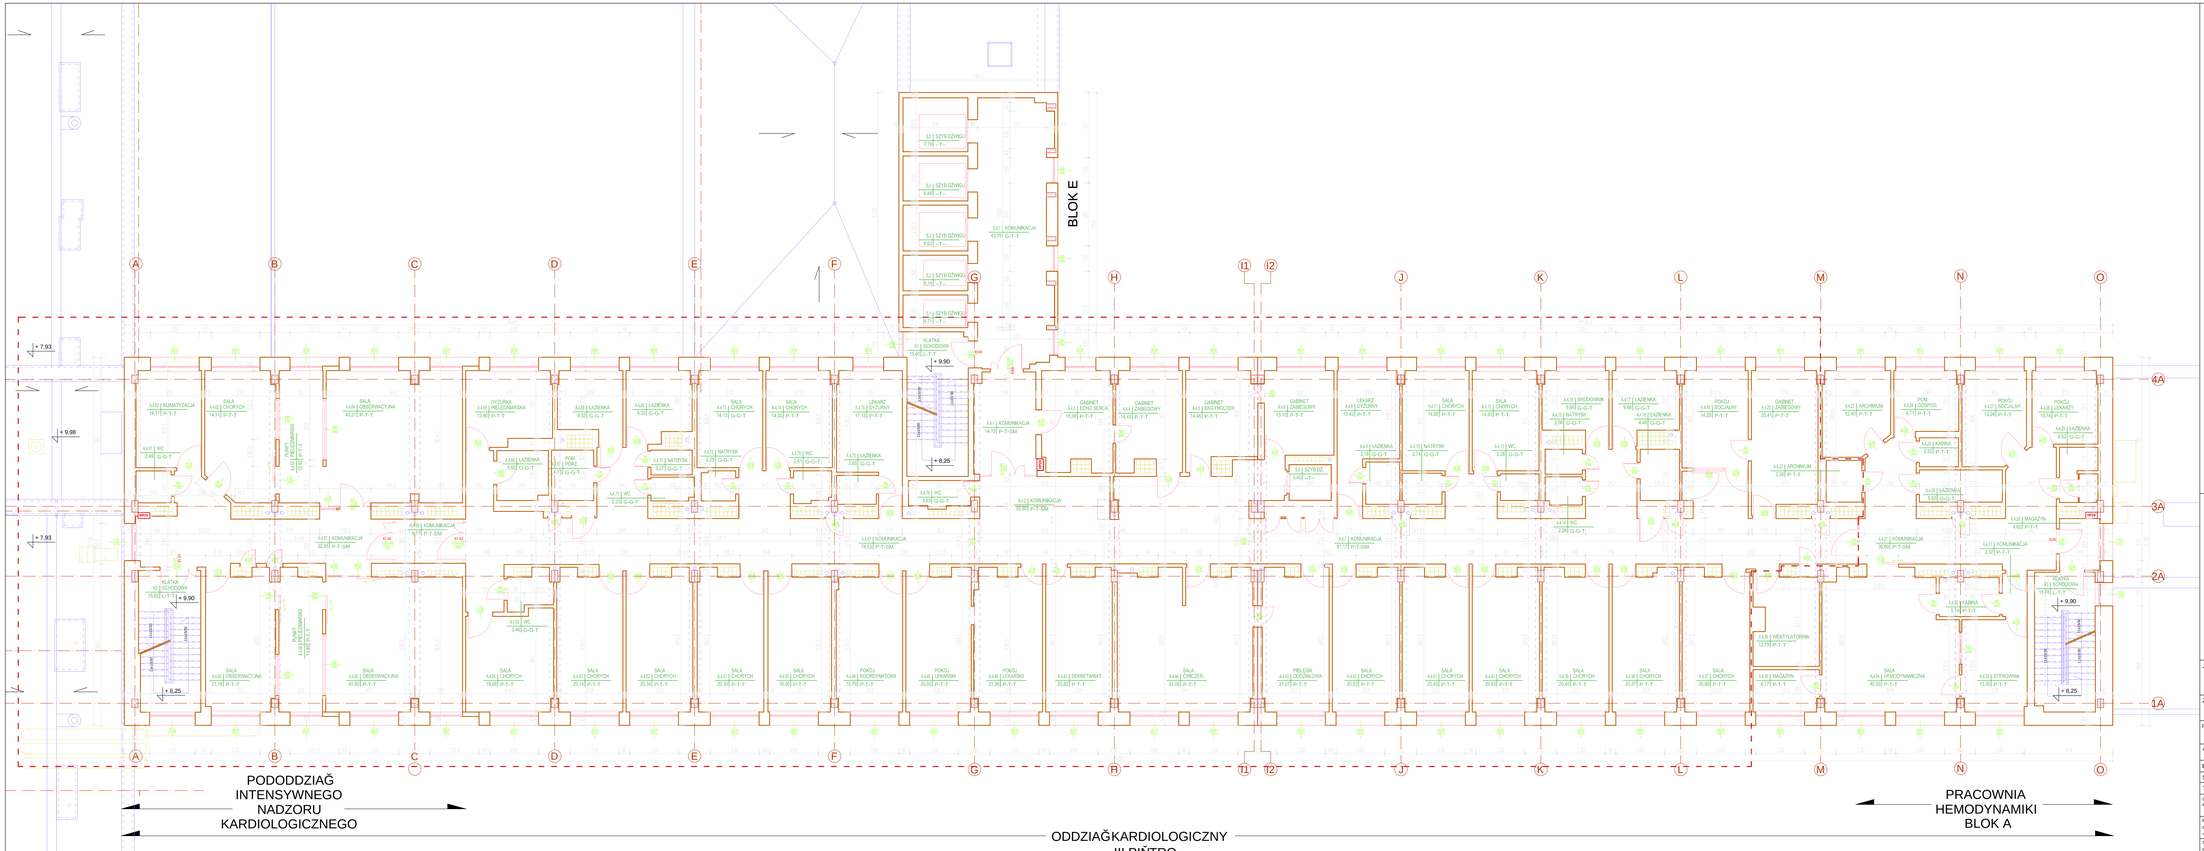

LEGENDA

- ZAKRES OBJĘTY OPRACOWANIEM
- Ściany istniejące

SCHEMAT BUDYNKU GÓWNEGO
SPECJALISTYCZNY SZPITAL WOJEWÓDZKI W CIECHANOWIE

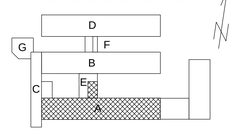

JEDNOSTKA PROJEKTOWA:
WOJEWÓDZKIE PRZEDSIĘBIORSTWO USŁUG INWESTYCYJNYCH
ul. Warszawska 70, 06-400 Ciechan w
www.wpui.znow.pl, email: biuro@wpui.pl, tel: (23) 672 29 64

ZADANIE:
REMONT ODDZIAŁU KARDIOLOGICZNEGO
W SPECJALISTYCZNYM SZPITALU WOJEWÓDZKIM W CIECHANOWIE

INWESTOR:
SPECJALISTYCZNY SZPITAL WOJEWÓDZKI W CIECHANOWIE, Samodzielny Publiczny Zakład Opieki Zdrowotnej
ul. KSIĘDZA WOJCIECHOWSKIEGO 34, 14, POMIOTÓGÓZ W WIEKASPOLSKICH 2

ADRES INWESTYCJI:
06-400 Ciechan w, ul. Powiatowa w Wodospotokach 2, dz. ew. nr. 430/628 z obrębu 6 RE DM63-CIE

BRANŻA A: ARCHITEKTURA

STADIUM: INWENTARYZACJA

TEMAT RYSUNKU: RZUT III PIĘTRA BLOK A

OPRACOWAŁ/A MGr arch. Marcin Tromski	DATA: 01.10.2025
PROJEKTANT mgr inŻ arch. Andrzej Tromski nr upr.wp.zachtra.uprs. ann. bez ograniczeń	SKALA: 1 : 100
SPRAWDZIŁ/A CY mgr inŻ arch. Jacek Jaŝkiewicz nr upr.bez.Nr.a.mies. ann. bez ograniczeń	NR RYS: IB01