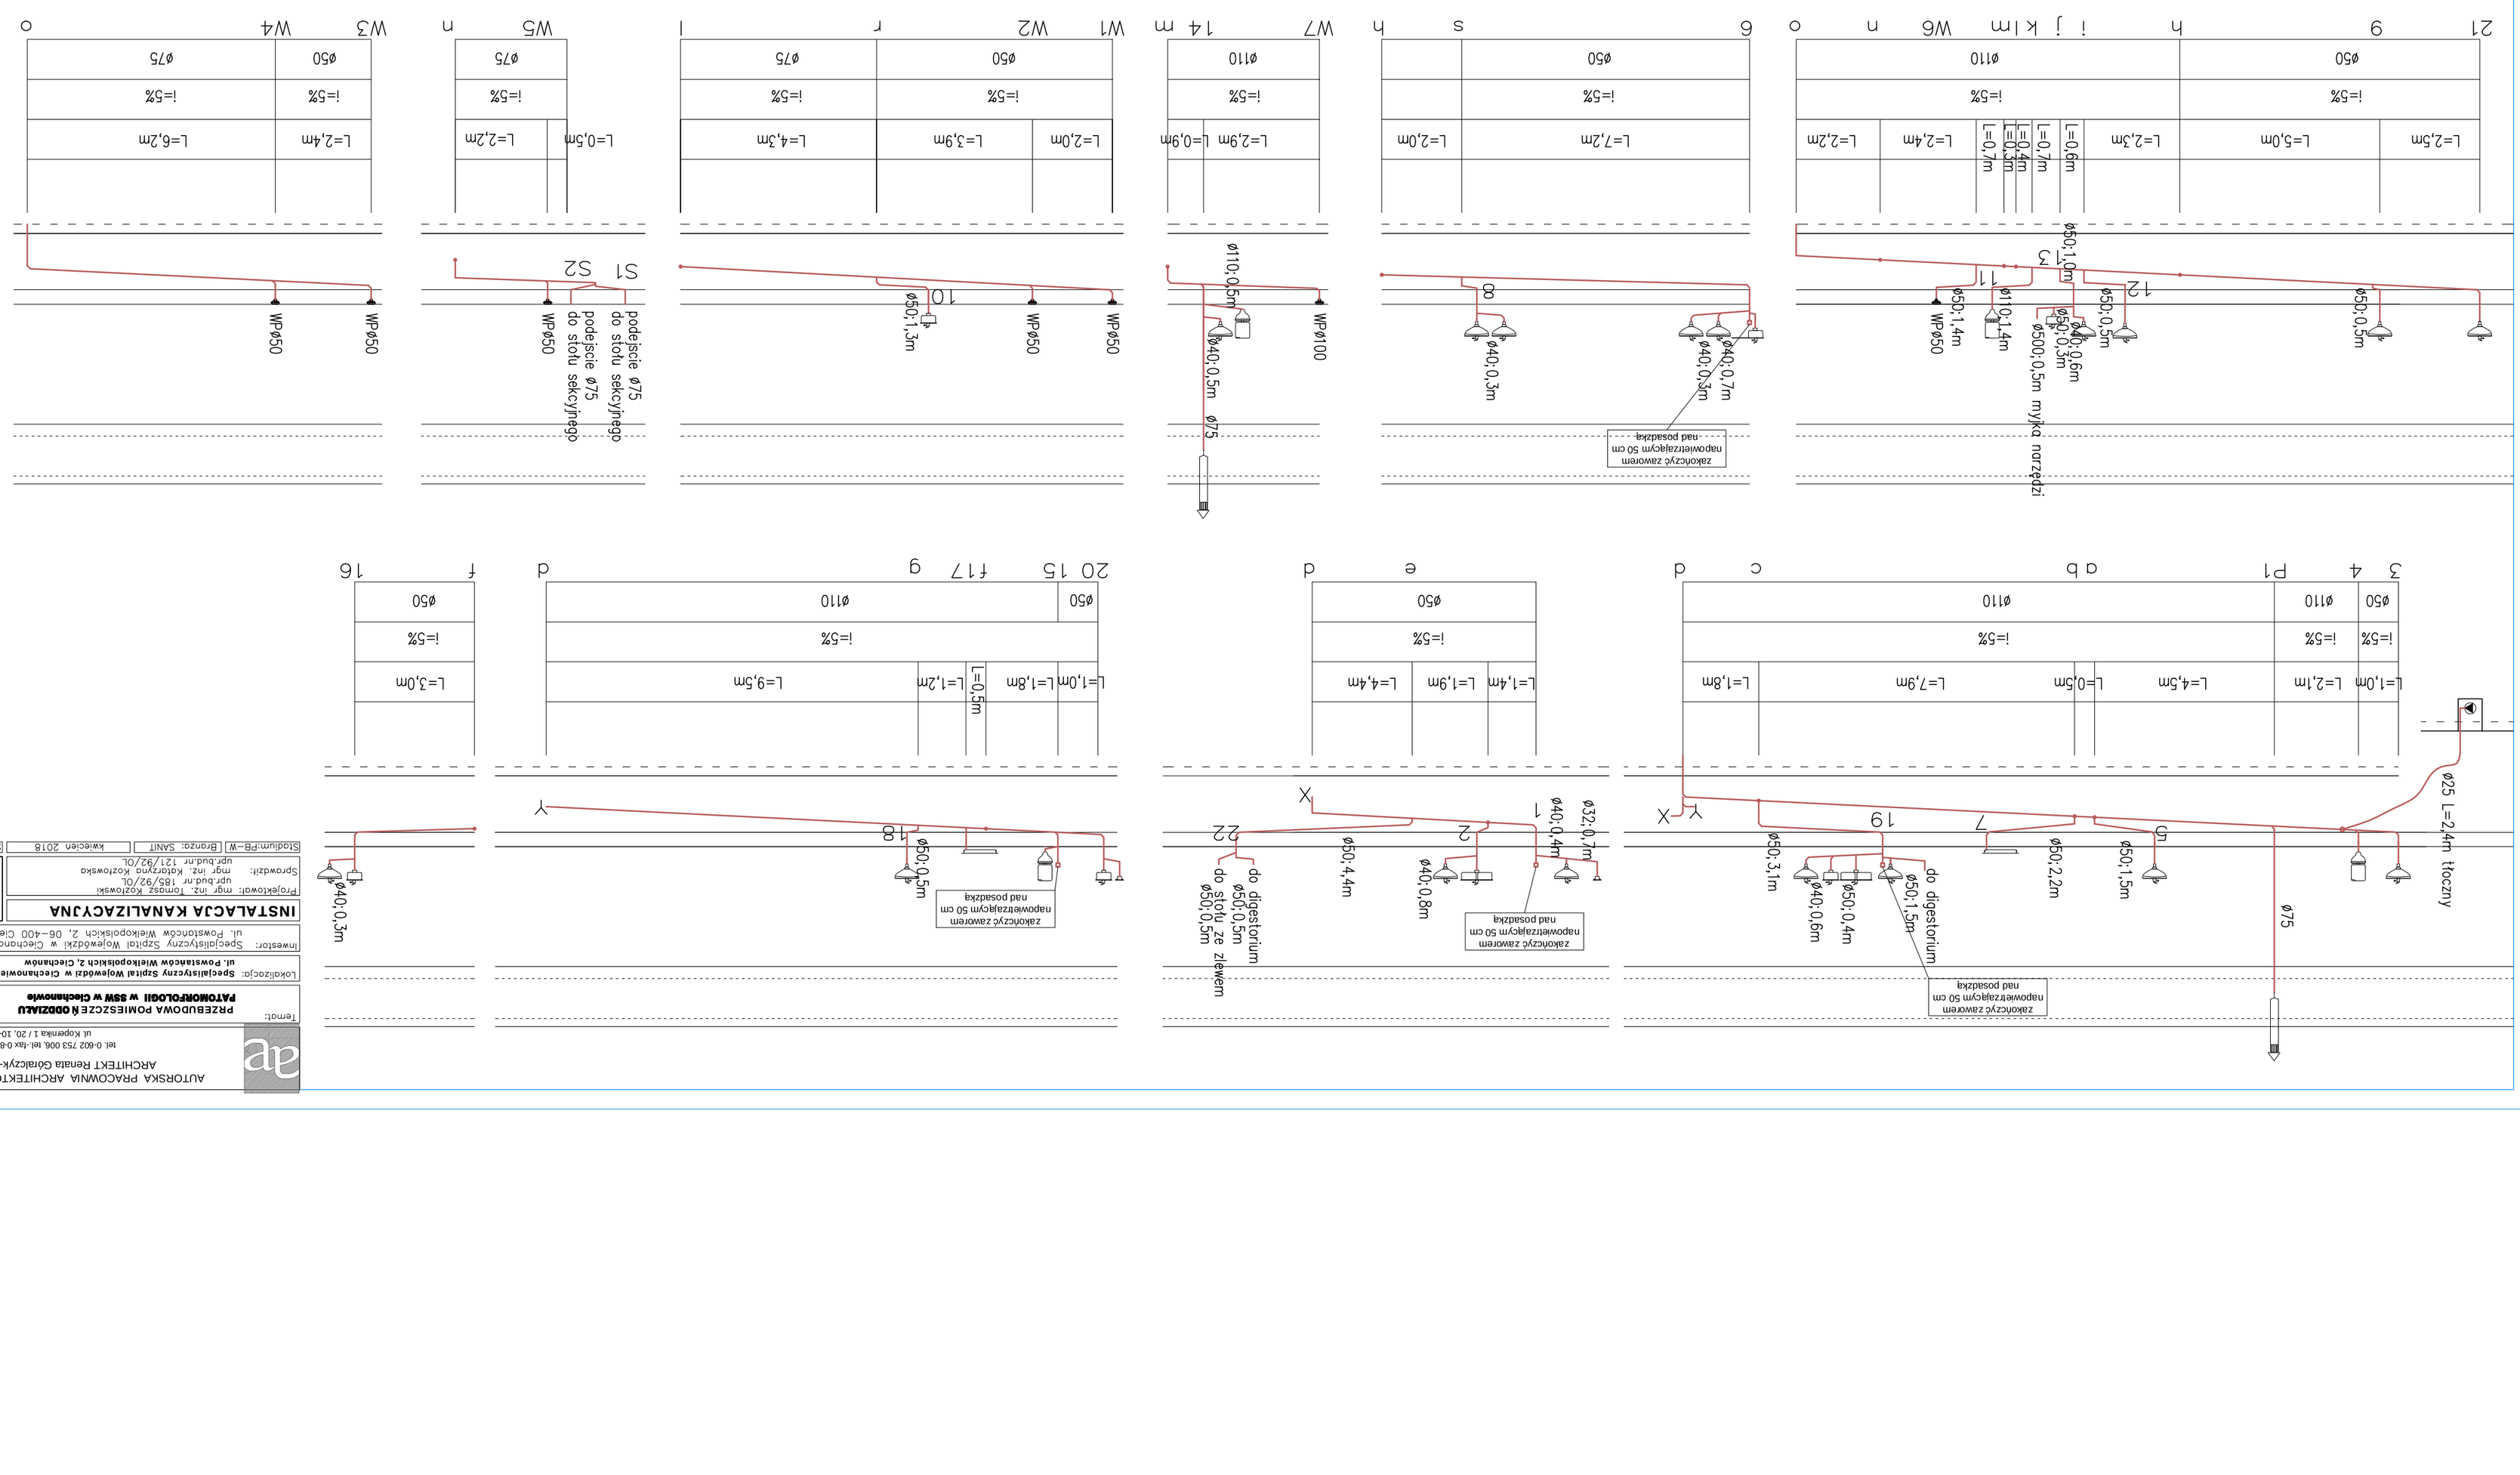

AUTORSKA PRACOWNIA ARCHITEKTONICZNA
ARCHITEKT Renata Góralczyk-Osowicka
tel. 0-602 753 006, tel.-fax 0-89 527 91 76
ul. Kopernika 1 / 20, 10-510 Olsztyn

Temat:
PRZEBUDOWA POMIESZCZEŃ ODDZIAŁU PATOMORFOLOGII w SSW w Ciechanowie

Lokalizacja:
Specjalistyczny Szpital Wojewódzki w Ciechanowie
ul. Powstańców Wielkopolskich 2, Ciechanów

Inwestor:
Specjalistyczny Szpital Wojewódzki w Ciechanowie
ul. Powstańców Wielkopolskich 2, 06-400 Ciechanów

INSTALACJA KANALIZACYJNA

Projektował: mgr inż. Tomasz Kozłowski
upr.bud.nr 185/92/OL
Sprawdził: mgr inż. Katarzyna Kozłowska
upr.bud.nr 121/92/OL

Nr. rys.
S3

Stadium:PB–W | Branża: SANIT | kwiecień 2018 | Skala 1:75