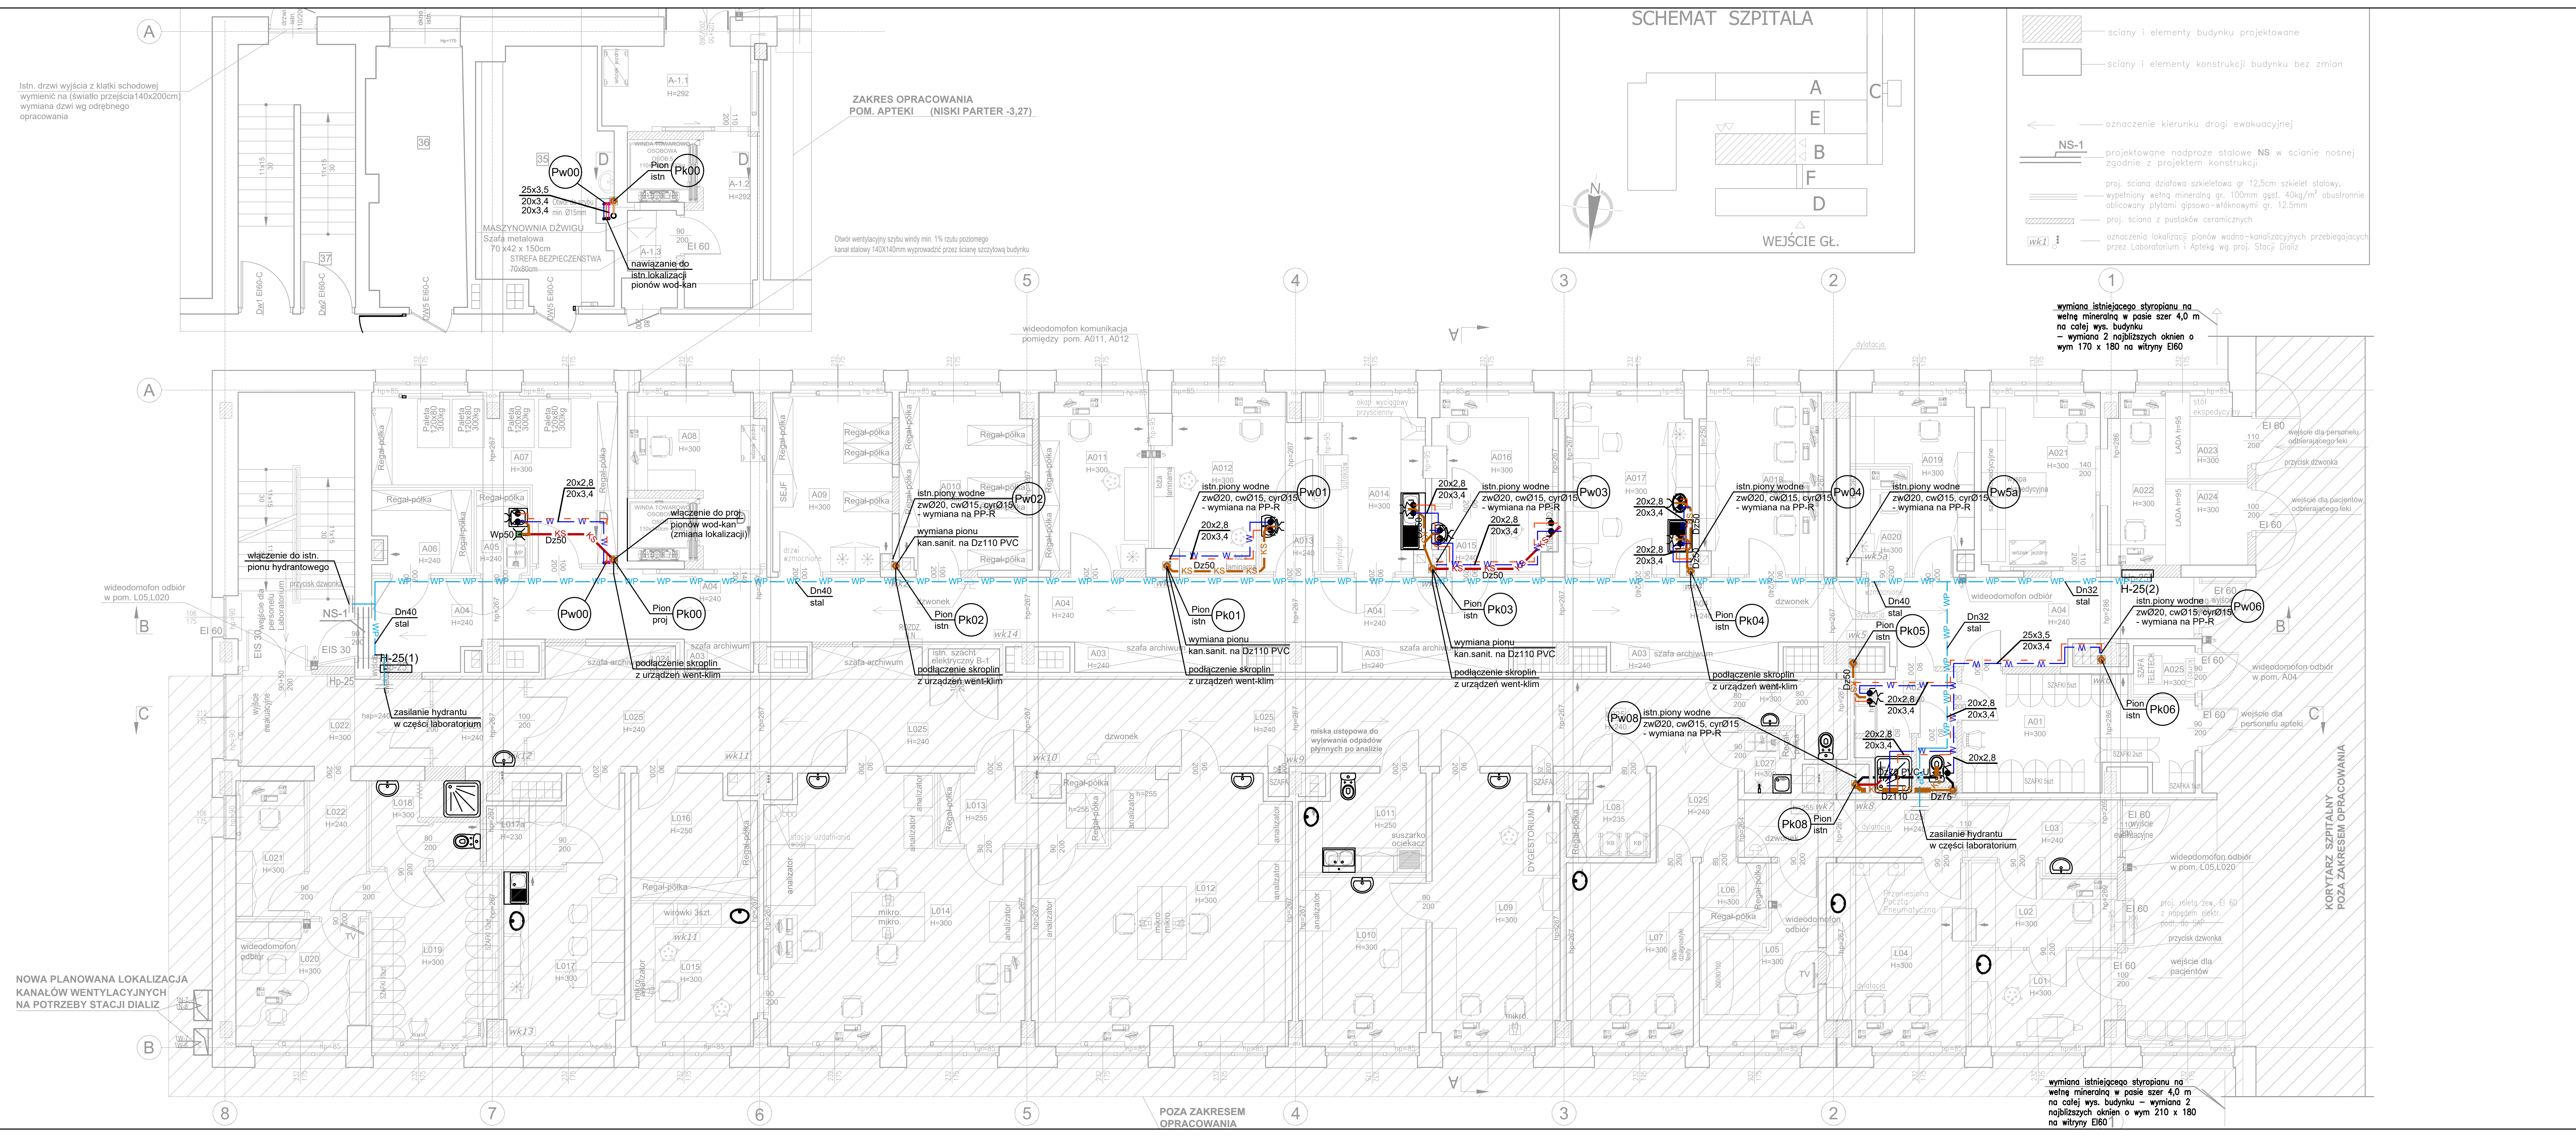

ZESTAWIENIE POWIERZCHNI UŻYTKOWEJ (w zakresie opracowania) istn. Apteki Szpitalnej (parter 0,00)					
L.P.	pomieszczenie	wykończenie posadzki	sufit	wys. pom.	pow. (m2)
A01	szatnia personelu	PCV	podwieszany kasetonowy 60x60	3,00	15,22
A02	wc/ łazienka	płytki ceramiczne	tynkowany	3,00	6,42
A03	archiwum	PCV	podwieszany kasetonowy 60x60	2,40	10,55
A04	korytarz	PCV	podwieszany kasetonowy 60x60	2,40	76,82
A05	pom. porządkowe	płytki ceramiczne	podwieszany GK	2,40	2,56
A06	mag. środków dezynfekcyjnych	PCV	podwieszany kasetonowy 60x60	2,40	4,76
A07	mag. płynów infuzyjnych	PCV	tynkowany	3,00	17,78
A08	komora przyjęć	PCV	tynkowany	3,00	10,95
A09	mag. produktów leczniczych+sejf	PCV	tynkowany	3,00	12,96
A010	magazyn wyrobów medycznych	PCV	tynkowany	3,00	14,15
A011	magazyn produktów leczniczych	PCV	tynkowany	3,00	11,84
A012	izba recepturowa jałowa	PCV	tynkowany	3,00	13,97
A013	śluza umywalkowo - fartuchowa	PCV	podwieszany GK	2,40	3,01
A014	zmywalnia + sterylizacja	płytki ceramiczne	tynkowany	3,00	10,77
A015	śluza umywalkowo - fartuchowa	PCV	podwieszany GK	2,40	2,05
A016	izba recepturowa	PCV	tynkowany	3,00	10,77
A017	pom. socjalne	PCV	tynkowany	3,00	13,79
A018	pom. administracyjno-szkoleniowe	PCV	tynkowany	3,00	13,55
A019	pokój Kierownika	PCV	tynkowany	3,00	9,15
A020	pom. badań klinicznych	PCV	tynkowany	3,00	3,48
A021	izba ekspedycyjna	PCV	tynkowany	3,00	12,89
A022	izba ekspedycyjna	PCV	tynkowany	3,00	5,93
A023	pom. odbioru leków z Apteki	PCV	tynkowany	3,00	2,83
A024	pom. odbioru leków z Apteki	PCV	tynkowany	3,00	2,86
A025	pom. teletechniczne	PCV	tynkowany	3,00	1,83
RAZEM					**290,89**

ZESTAWIENIE POWIERZCHNI UŻYTKOWEJ (w zakresie opracowania) istn. Apteki Szpitalnej (niski parter -3,27)					
A-1.1	przedsionek	płytki ceramiczne	tynkowany	2,92	8,04
A-1.2	komunikacja wewnętrzna	płytki ceramiczne	tynkowany	2,92	6,81
A-1.3	pom. techniczne windy	płytki ceramiczne	tynkowany	2,92	1,82
RAZEM					**16,67**

UWAGI

1. Dokładną lokalizację właczenia ustalić na montażu
2. Dokładna lokalizacja przyborów i urządzeń wg proj. architektonicznego
3. Wszystkie zainstalowane urządzenia i materiały muszą posiadać odpowiednie atesty i dopuszczenia
4. Na rysunku opisano:
   - średnicę zewnętrzną dla rur z PVC-HT (Dz) - instalacja grawitacyjnej kan. sanitarnej
   - średnicę zewnętrzną dla rur z PP-R (Dz) - instalacja wody zimnej
   - średnicę zewnętrzną dla rur z PP-R stabilizowanych (Dz) - instalacja wody ciepłej i cyrkulacji
   - średnicę nominalną dla rur stalowych (Dn) - instalacja p.poż.
5. Przewody prowadzone będą:
   - w bruzdach ściennych/przestrzeni ścianki instalacyjnej
   - natynkowo w przestrzeni nad sufitem podwieszonym
   - pod stropem najniższej kondygnacji (instalacja kanalizacji)
   - pod posadzką w warstwie styropianu (instalacja wody)
6. Przejścia przewodami przez ścianę wykonać w rurze ochronnej
7. Przy przejsciu instalacją kanalizacji przez ściany oddzielenia p-poż. zabudować zabezpieczenia przeciwpożarowe:
   - dla rur palnych masę lub opaskę ognioochronną
   - dla rur niepalnych masę ogniochronną
8. Przy przejsciu instalają wody przez ściany oddzielenia p-poż. zabudować zabezpieczenia przeciwpożarowe:
   - dla rur palnych masę ognioochronną dla Dn<Dn32
   - dla rur palnych opaskę ognioochronną dla Dn>Dn32
   - dla rur niepalnych masę ogniochronną

   . Zawory hydrantowe Dn25 zamontować +1,35 m nad posadzką
9. Rozpatrywać łącznie z pozostałymi branżami
10. Wszelkie niezgodności i nieścisłości pisemnie uzgodnić z projektantem
11. Wymiary i rzędne sprawdzić na budowie
12. Przed wykonywaniem robót instalacyjnych w miejscach projektowanych włączeń do istniejących przewodów wykonać rozkucia ścian oraz posadzki (odkrywki) w celu namierzenie projektowanych włączeń.
13. Istniejące instalacje wod.-kan. wyłączone z eksploatacji w związku ze zmianą aranżacji pomieszczeń objętych opracowaniem należy zdemontować lub trwale zaślepić.

LEGENDA:

- KS — proj. kan. sanitarna
- proj. odpowietrzenie
- KD — proj. kan. deszczowa
- W — proj. instalacja wody zimnej użytkowej
- proj. instalacja wody ciepłej uzytkowej
- WP — proj. instalacja p.poż
- Pk01 — proj. pion kanalizacji sanitarnej
- Pw01 — proj. pion wody
- 25x2,8 — proj. średnica przewodu wody zimnej
- 20x3,4 — proj. średnica przewodu wody ciepłej
- Dn50 — proj. średnica przewodu instalacji p.poż.
- Wp50 — proj. wpust z blokada antyzapachową
- D110 — proj. średnica zewnętrzna kan. sanitarnej
- H — proj. hydrant przeciwpożarowy
- z.z. z.a. — proj. zawór ze złączką do węża z zawaorem antyskażeniowym
- proj. zawory kątowe (pod armaturę)
- proj. umywalka
- proj. miska ustępowa
- proj. zlewozmywak/zlew gospodarczy
- proj. natrsk

Inwestor: SPECJALISTYCZNY SZPITAL WOJEWÓDZKI W CIECHANOWIE UL. Powstańców Wielkopolskich 2 06-400 Ciechanów	Jednostka projektowa: PROFIL STUDIO ARCHTEKTONICZNE REALIZACJA INWESTYCJI 44-100 Gliwice ul. Lipowa 14			
Temat projektu: PRZEBUDOWA ISTN. APTEKI SZPITALNEJ	Projektował: mgr inż. Wojciech Nowak upr. bud. SLK/2273/PWOS/08	Specjalność: Instalacyjna	Podpis:	Data: 04.2019
Nazwa rysunku: **Rzut instalacji wod-kan - pomieszczenia Apteki**	Sprawdził: mgr inż. Justyna Twerdyk upr. bud. SLK/4755/PWOS/14	Specjalność: Instalacyjna	Podpis:	
	stadium: PBW	nr rys. **WK-01**	Skala: **1:100**	Rew.: 0

A3+3