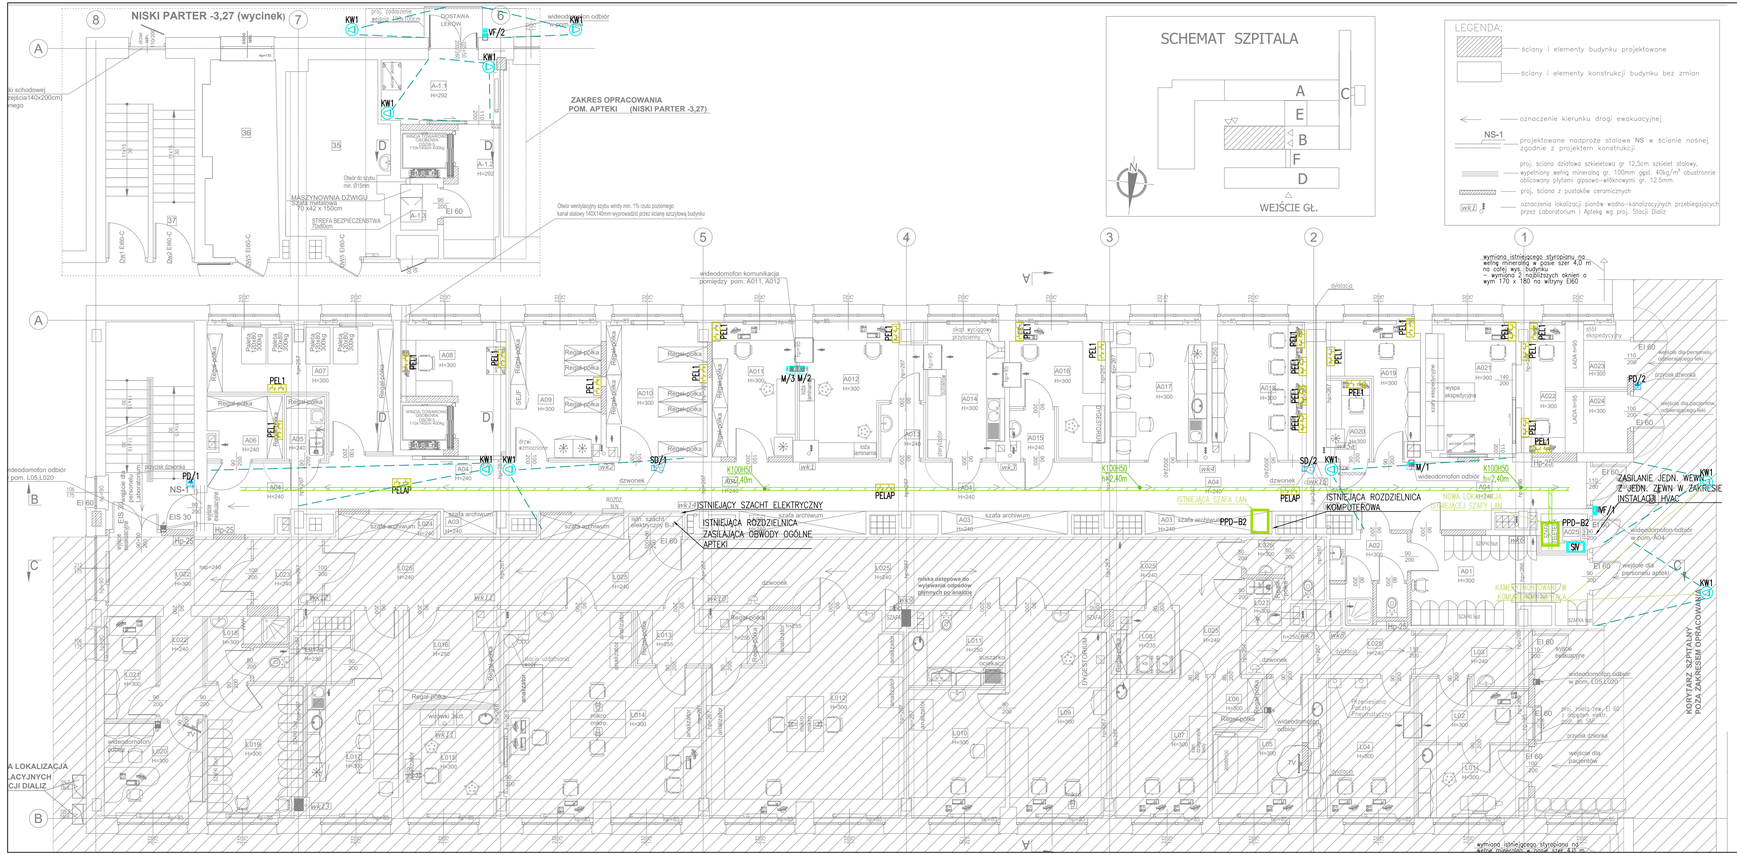
NISKI PARTER -3,27 (wycinek)
ZAKRES OPRACOWANIA
POM. APTEKI (NISKI PARTER -3,27)
SCHEMAT SZPITALA
LEGENDA:
ściany i elementy budynku projektowane
ściany i elementy konstrukcji budynku bez zmian
oznaczenie kierunku drogi ewakuacyjnej
projektowane nadproże stalowe NS w ścianie nośnej zgodnie z projektem konstrukcji
proj. ściana działowa szkieletowa gr 12,5cm szkielet stalowy, wypełniony wełną mineralną gr. 100mm ggst. 40kg/m³ obustronnie obliczwany płytami gipsowo-włóknowymi gr. 12,5mm
proj. ściana z pustaków ceramicznych
oznaczenia lokalizacji pionów wodno-kanalizacyjnych przebiegających przez Laboratorium i Aptekę wg proj. Stacji Dializ
WEJŚCIE GŁ.
ISTNIEJĄCY SZACHT ELEKTRYCZNY
ISTNIEJĄCA ROZDZIELNICA ZASILAJĄCA OBWODY OGÓLNE APTEKI
ISTNIEJĄCA SZAFA LAN
ISTNIEJĄCA ROZDZIELNICA KOMPUTEROWA
NOWA LOKALIZACJA ISTNIEJĄCEJ SZAFY LAN
ZASILANIE JEDN. WEWN. (F-WEW) ZEWN W ZAKRESIE INSTALACJI HVAC
KORYTARZ SZPITALNY POZA ZAKRESEM OPRACOWANIA
wideodomofon odbiór pom. 1.05.1.020
wideodomofon komunikacja pomiędzy pom. A011, A012
wymiana istniejącego styropianu na ścianę mineralną o pasie szer 4,0 m na całej wys. budynku – wymiana z najbliższych okien o wym 170 x 180 na witryny EI60
ZAKRES OPRACOWANIA POM. APTEKI (NISKI PARTER -3,27)
MASZYNOWNIA DŹWIGU 1170 442 x 1706cm
STREFA BEZPIECZEŃSTWA 70x80cm
Otwór wentylacyjny szybu windy min. 1% czutu poziomego kanał stalowy 1400X140mm wyprowadzić przez ścianę szczytową budynku
Otwór do szybu min. Ø150mm
wideodomofon odbiór pom. A04
wideodomofon odbiór w pom. A04
wideodomofon odbiór w pom. C05.C020
wideodomofon odbiór pom. L05.L020
przycisk dzwonka
dzwonek
wyjście ewakuacyjne
wyjście dla personelu odbierającego śmieci
wyjście dla pacjentów
wyjście dla personelu odbierającego leki
wyjście dla personelu apteki
wyjście ewakuacyjne