


1 PRACOWNIA HEMODYNAMIKI (325,326) 43,82m2 wykładzina Gamrat Special 43-typ Plus A przewodząca elektrostatycznie

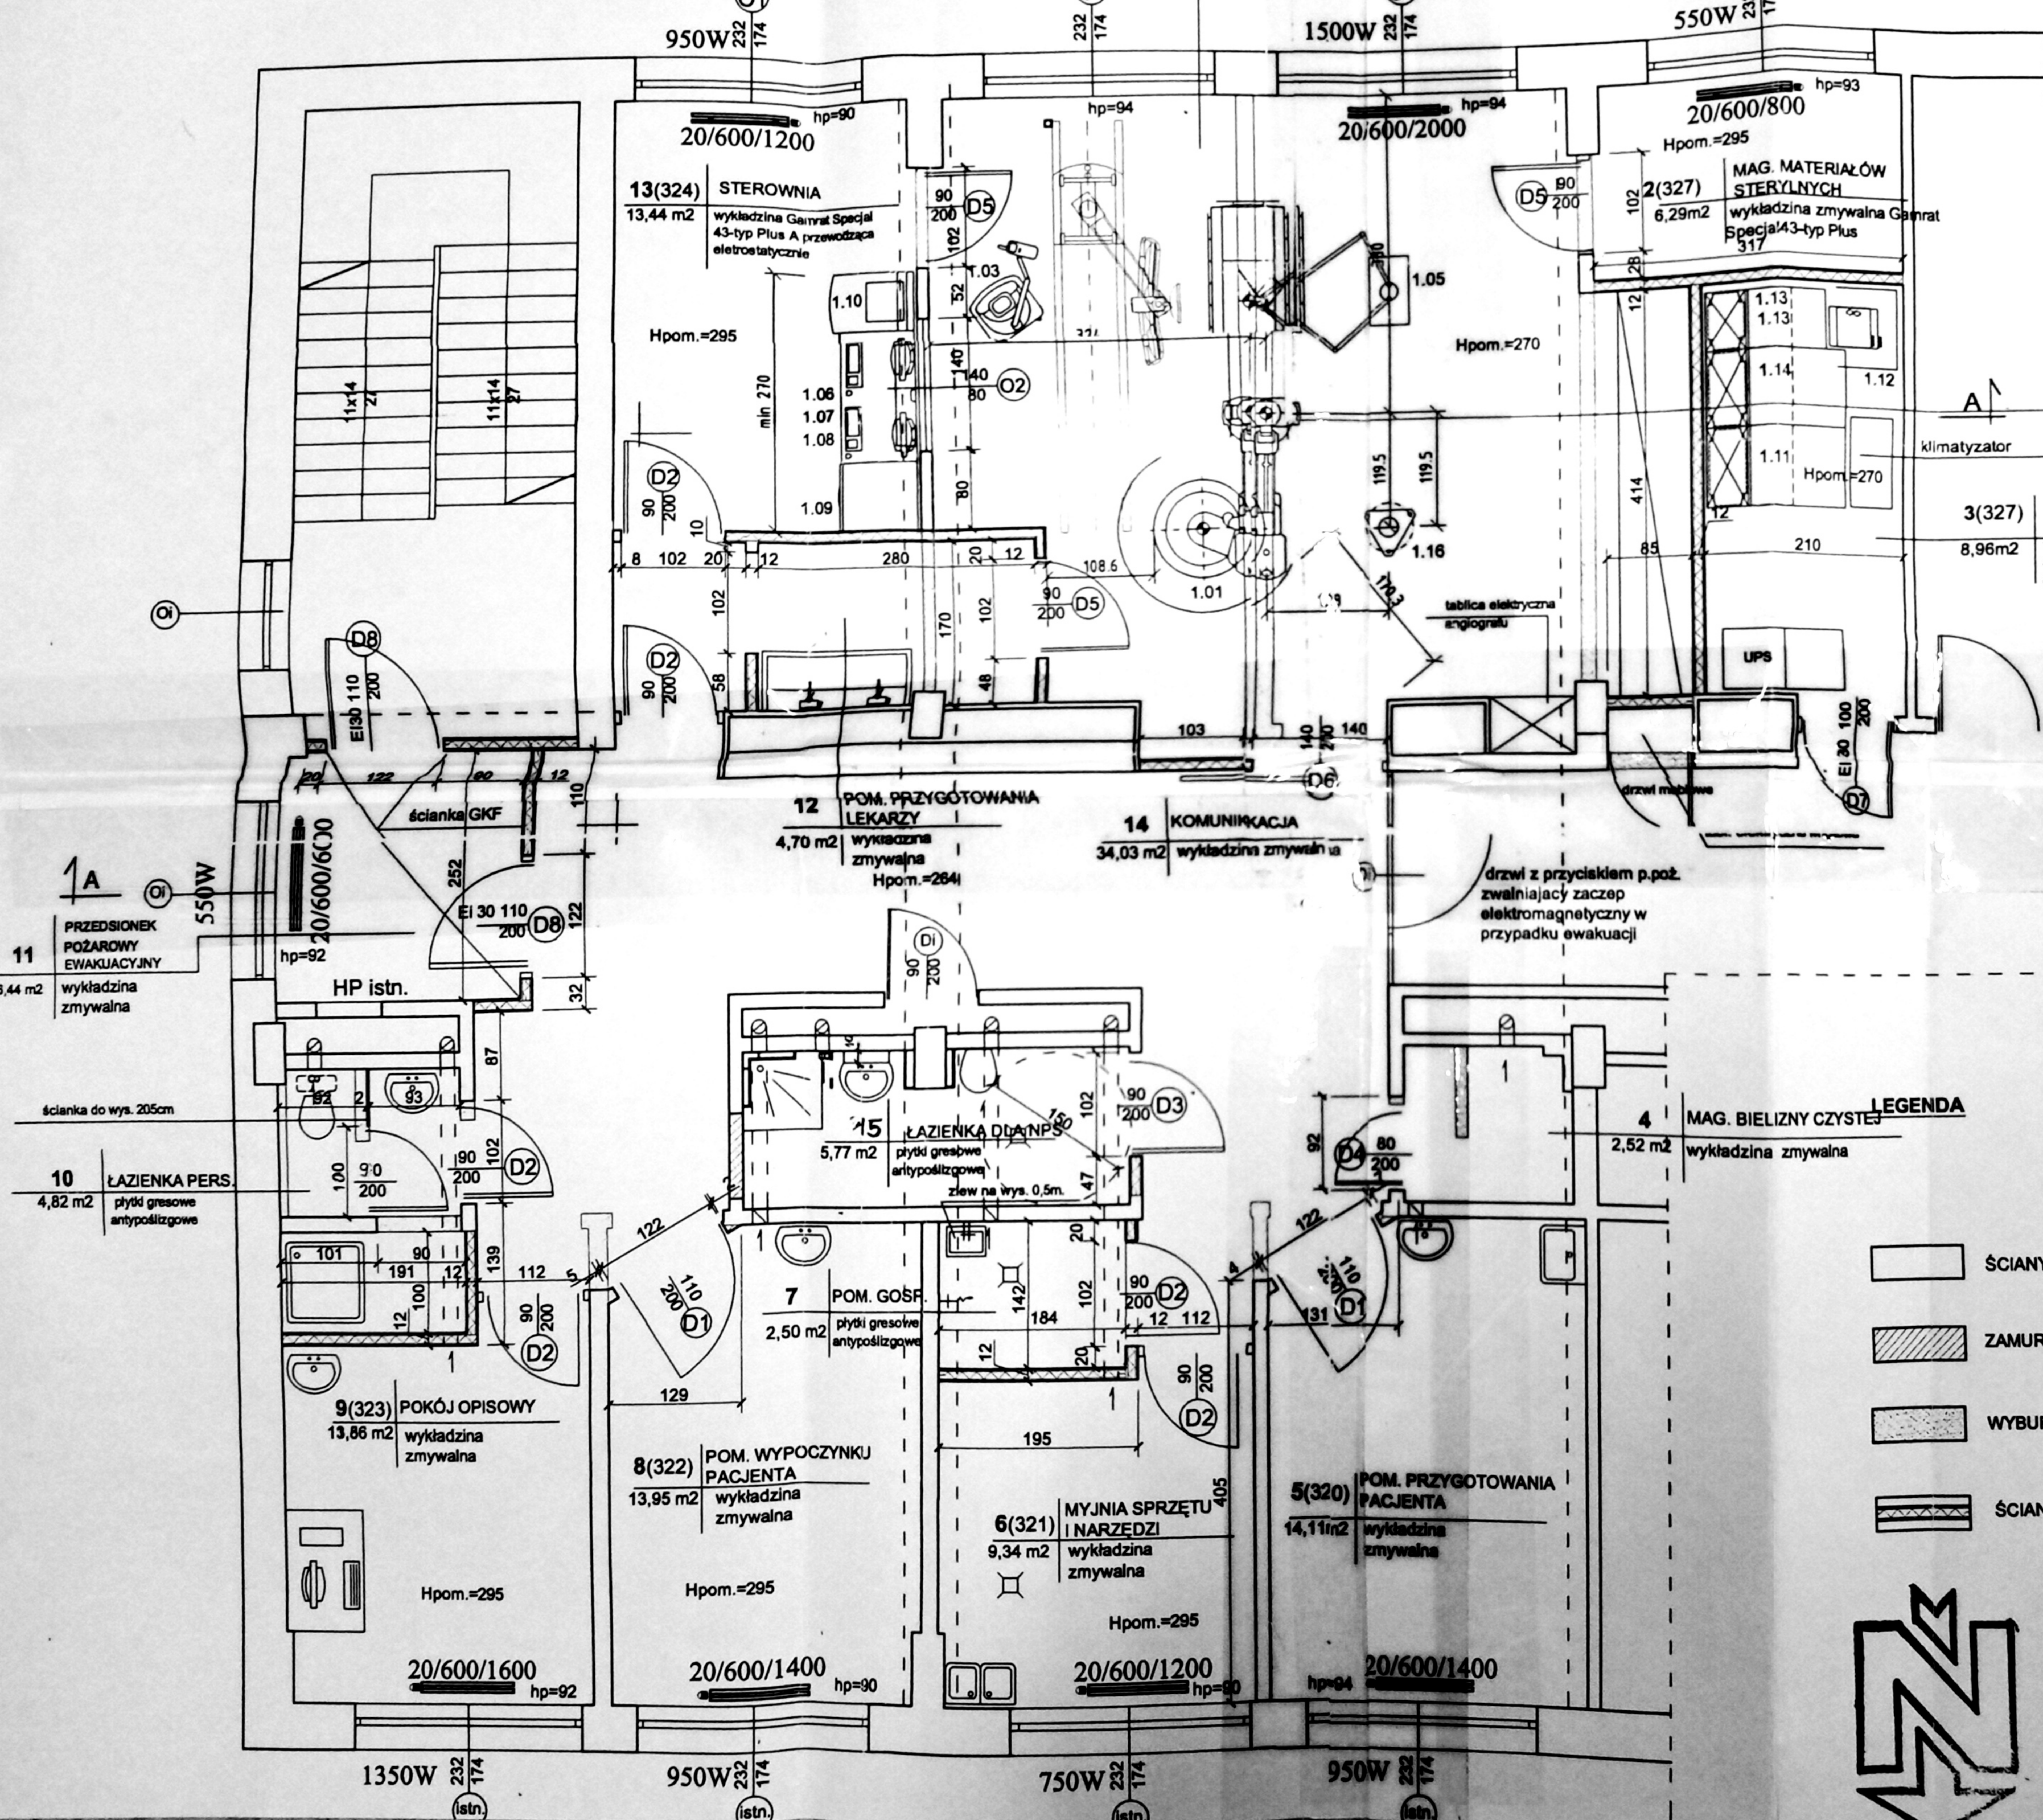

UWAGA:

Linia przerywaną zaznaczono obszar serwisowy urządzeń umieszczonych w pomieszczeniu technicznym

AXIOM Art

Pos	element
1.01	Stojak - ramię C
1.02	Stół pacjenta
1.03	Strzykawka automatyczna
1.04	Zawieszenie sumujące monitorów DCS
1.05	Ochrona górnych partii ciała, stała
1.06	Stół konsoli kontrolnej
1.07	Control room distributor (BTEE)
1.08	Monitor, klawiatura konsoli
1.09	System obrazowania
1.10	Axiom Sensis Lite
1.11	Generator Angio
1.12	Wymiennik ciepła
1.13	Szafa systemowa
1.14	Szafa kablowa
1.15	ACOM.PC
1.16	Kolumna anesteziologiczna (poza dostawą Siem)

LEGENDA

- ŚCIANY ISTNIEJĄCE
- ZAMUROWANIA, ŚCIANY POJEKTOWANE
- WYBURZENIA
- ŚCIANY POJEKTOWANE GKF, GKF



Uzq
mgr inż. arch. ANNA LASKOWSKA-ŁAPKA
mgr inż. arch. WOJCIECH ŁAP.
Nr upr. 79/M/4337
Nr SÓIA SL-0372
Nr upr. 80/M/4338
Nr SÓIA SL-0373

Branch: architektura	Imię i nazwisko: Anna L.
Projectant:	Krys
Operator:	Wojciech
Reviewer:	Treść: F
Projector:	Temat: Prze