

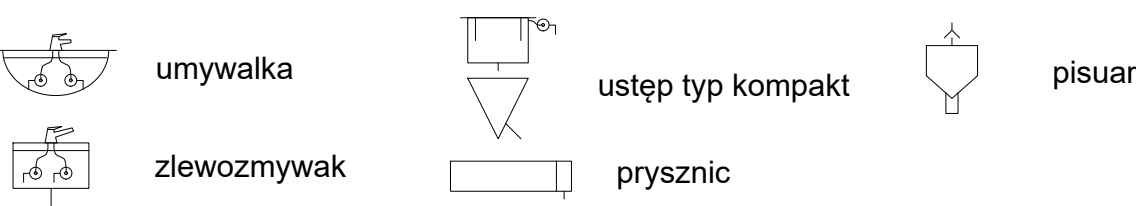


LEGENDA

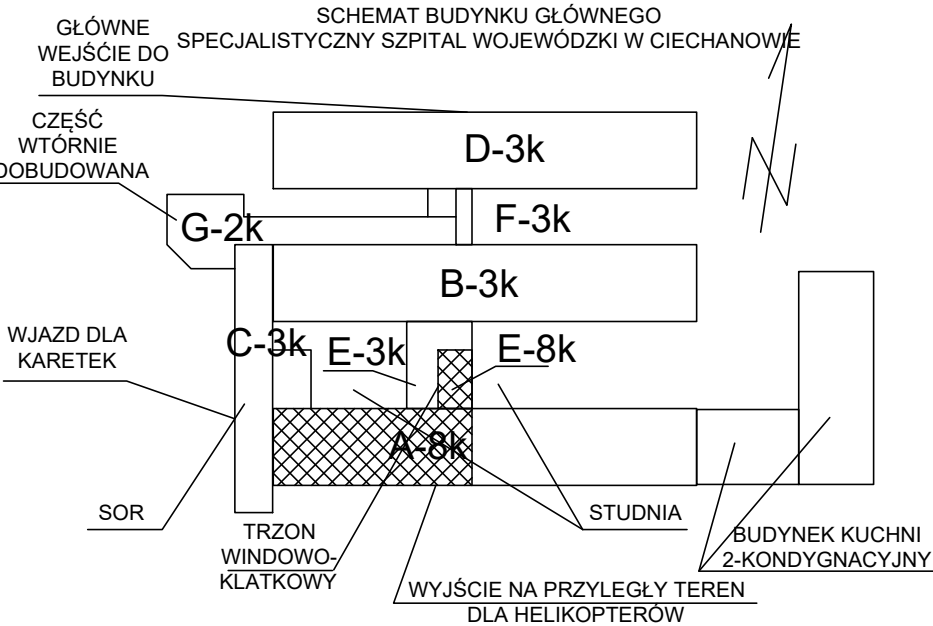

UWAGA:

- 1.Przewiduje się wymianę istniejących pionów kanalizacyjnych żeliwnych Ø75 od piętra 6 do wysokiego prateru.
- 2.Na długich odcinkach przewiduje się montaż zaworów napowietrzających.
- 3.Nowo projektowane piony na kondygnacji V przeprowadzić przez strop na kondygnację poniżej i włączyć do wyminianych pionów.
- 4.Poziomy na kondygnacjach poniżej prowadzić w zabudowie GK wzdłuż ścian.
- 5.Rury prowadzić ze spadkiem 1.5%.
- 6.Nowo projektowane piony wykonać z rur PVC Ø110
- 7.Piony wyprowadzić ponad dach i zakończyć wywiewką kanalizacyjną Ø160

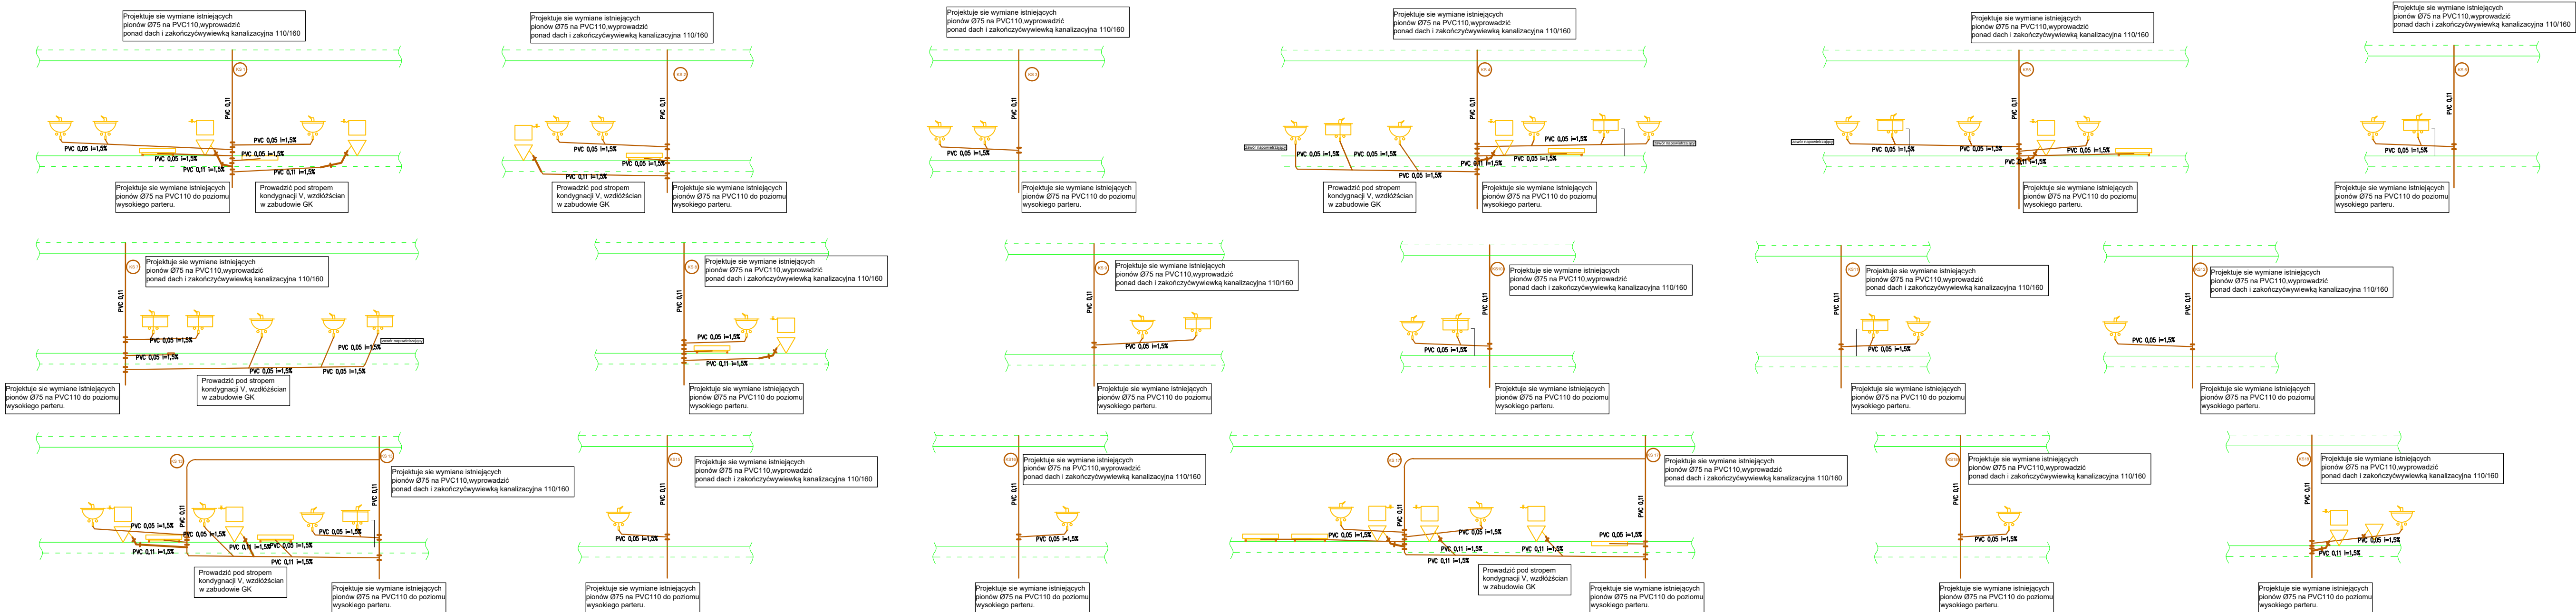

JEDNOSTKA PROJEKTOWA: WPUI WOJEWÓDZKIE PRZEDSIĘBIORSTWO USŁUG INWESTYCYJNYCH ul. Warszawska 70, 06-400 Ciechanów www.wpui.cnow.pl, email: biuro@wpui.pl, tel : (23) 672 29 64	
ZADANIE: PRZEBUDOWA POMIESZCZEŃ ODDZIAŁU CHIRURGII DZIECIECJI NA ODDZIAŁ CHIRURGII OGÓLNEJ NA 5 PIĘTRZE W SPECJALISTYCZNYM SZPITALU WOJEWÓDZKIM W CIECHANOWIE	
INWESTOR: SPECJALISTYCZNY SZPITAL WOJEWÓDZKI W CIECHANOWIE 06-400 CIECHANÓW, UL. POWSTAŃCÓW WIELKOPOLSKICH 2	
ADRES INWESTYCJI: 06-400 Ciechanów, ul. Powstańców Wielkopolskich 2, dz. ew. nr. 4306/28 z obręb. SRÓDMIEŚCIE	
BRANŻA: SANITARNA	
STADIUM: PROJEKT BUDOWLANO - WYKONAWCZY	
TEMAT: KANALIZACJA SANITARNA-ROZWIINIĘCIE	
PROJEKTANT mgr inż. Arkadiusz Kępczyński nr upr. MAZ0213/PW05/09	DATA: 12.05.2020
SPRAWDZAJĄCY mgr inż. Piotr Kujawa nr upr. MAZ0077/PW05/13	SKALA: 1 : 100
OPRACOWAŁ inż. Michał Sadowski	NR RYS: IS-03