



SCHEMAT IDEOWY TKC

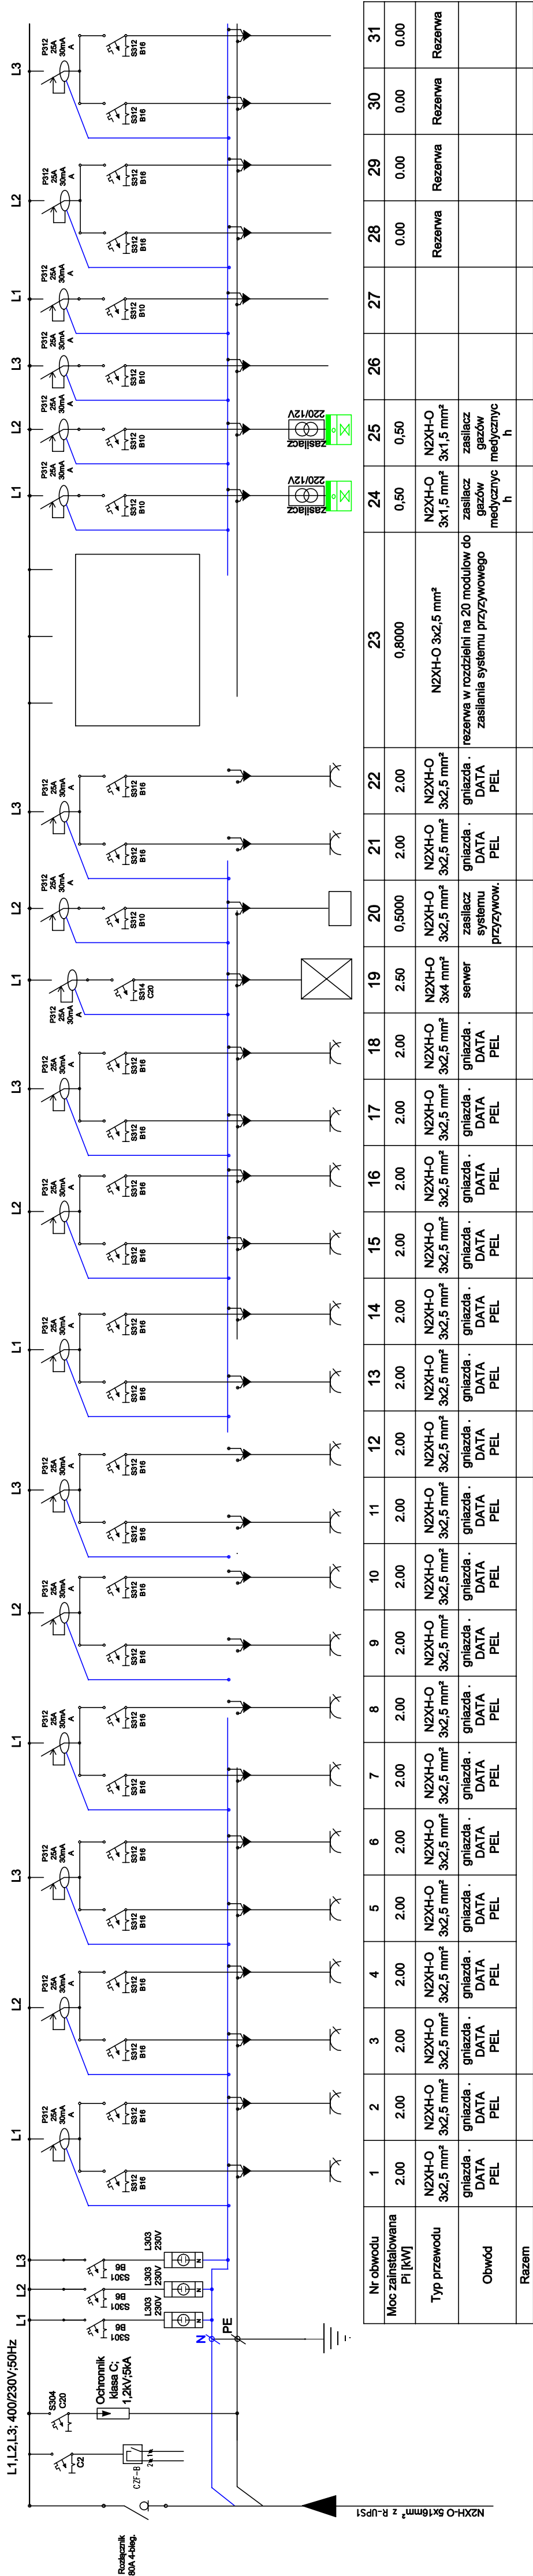

JEDNOSTKA PROJEKTOWA:  
INWESTYCYJNE PRZEDSIĘWSTWIE USŁUG INWESTYCYJNYCH  
ul. Wierzbowa 70, 08-400 Ciechanów  
www.wpij.com.pl, email: biuro@wpij.pl, tel.: (23) 672 28 64

  
ZADANIE:  

INWESTOR:  
SPÓŁNOŚĆ Z OGRANICZONĄ ODPOWIEDZIALNOŚCIĄ  

ADRES INWESTYCJI:  
ul. Wierzbowa 70, 08-400 Ciechanów  

BRANŻA: ELEKTRYCZNA  
STADIUM: KONCEPCJA  
TEMAT: SCHEMAT ROZDZIELNI TKC

PROJEKTANT mgr inż. Jacek Zieliński	DATA 12.05.2020
SPRAWDZĄCY mgr inż. Edward Lwowski	SKALA -
mgr inż. Zieliński	NR RYS. E - 5