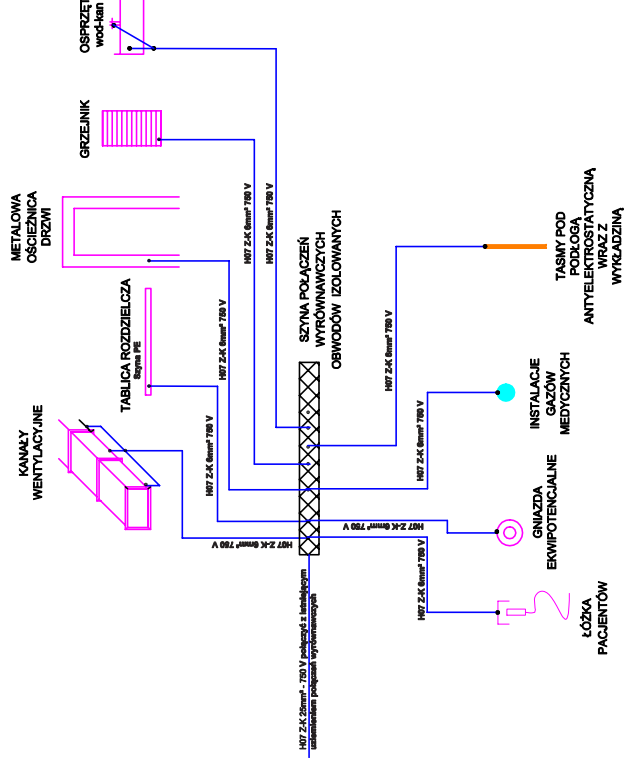
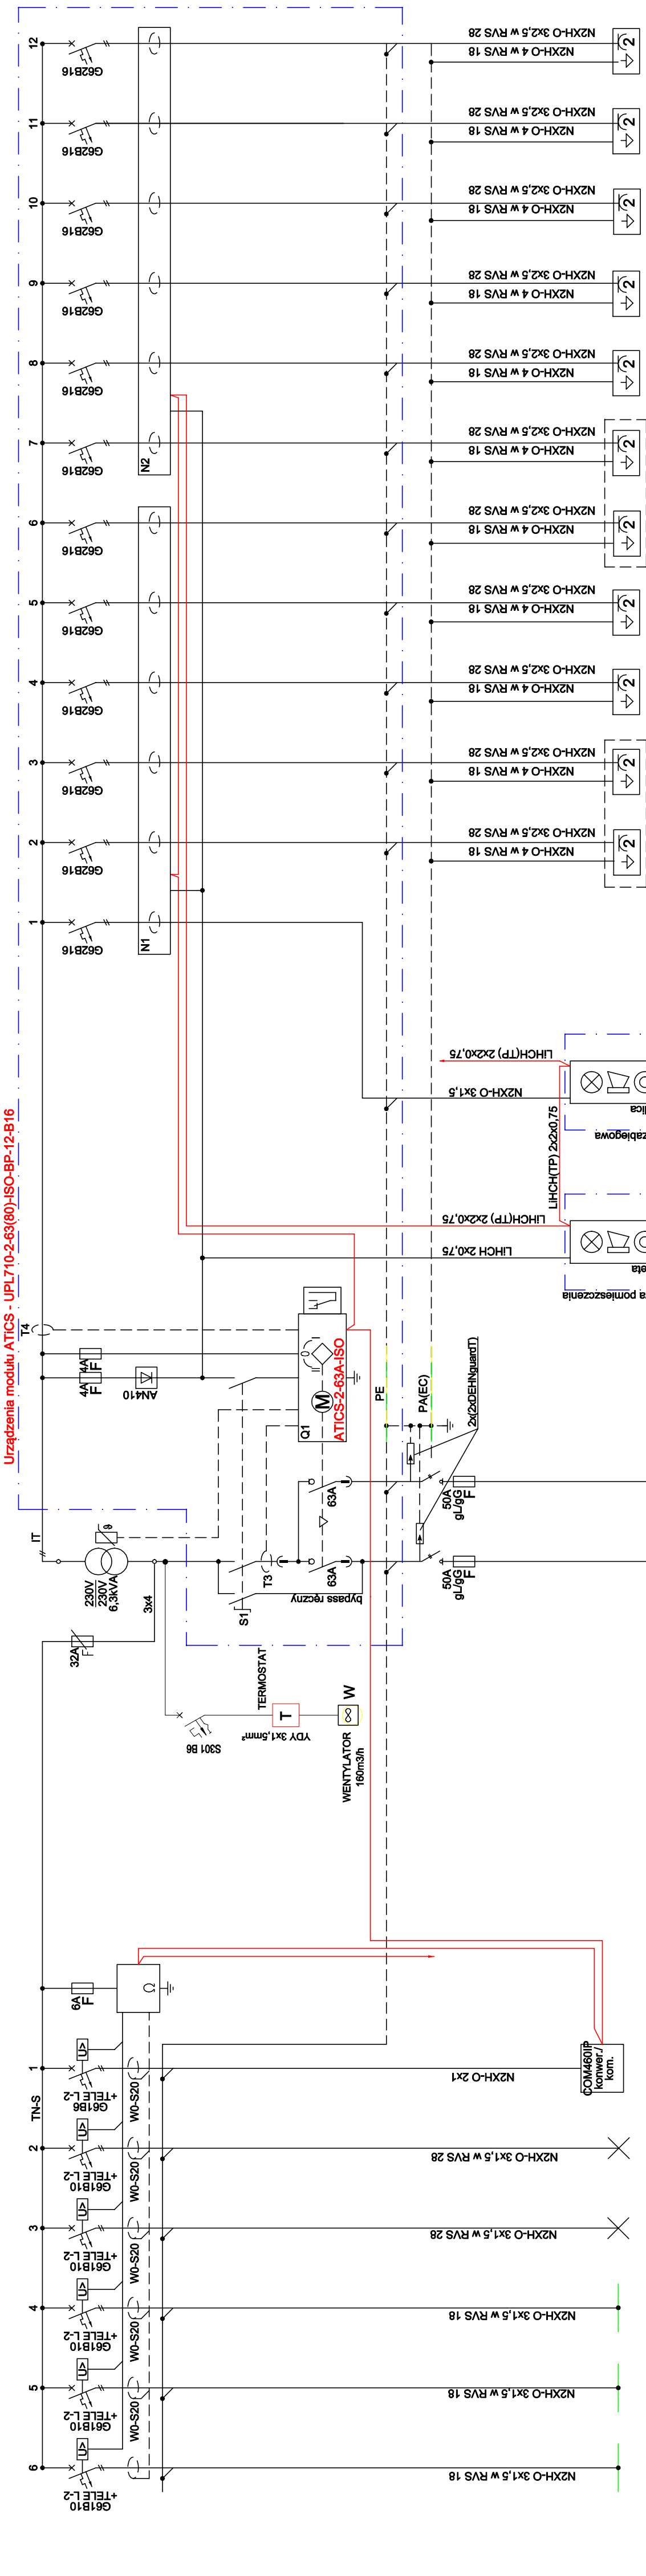
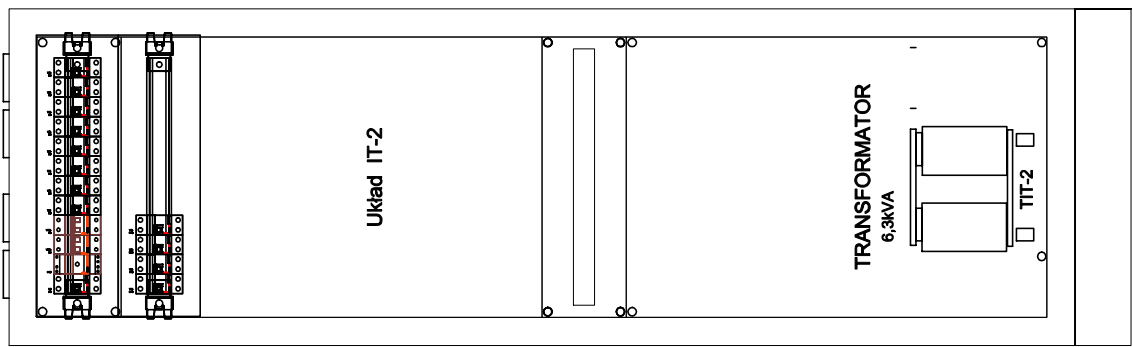


Połączenia wyrównawcze w pomieszczeniu grupy 2

[illegible][illegible]

Nr	S6	S5	S4	S3	S2	S1
Nazwa		oświetlenie	oświetlenie	...
łośc gniazd
Pig [kW]	0,1	0,1	0,1	...

głębokość = 360 mm

— obwody elektryczne
— obwody komunikacyjne
— obwody PE, PA(EC) oraz obwody kontroli prądów układ


Zasilanie podstawowe z RG	Zasilanie rezerwowe z R-UPS
---------------------------	-----------------------------

JEDNOSTKA PROJEKTOWA:

 **WOJEWÓDZKIE PRZEDSIĘBIORSTWO USŁUG INWESTYCYJNYCH**
ul. Warszawska 70, 05-400 Ciechanów
www.wpuj.cnow.pl, email: biuro@wpuj.pl, tel.: (23) 672 29 64

ZAJADANIE: PRZESŁAĆ POMIĘSZCZENIA ODZIAŁU CHIRURGII DZIECIĘCEJ NA ODZIAŁ CHIRURGII OGÓLNEJ NA 6 PIĘTRZE W SPECJALISTYCZNYM SZPITALU WOJEWÓDZKIM W CIECHANOWIE

INWESTOR:
SPECJALISTYCZNY SZPITAL WOJEWÓDZKI W CIECHANOWIE
08-400 CIECHANÓW, UL. POWSTAŃCÓW WIELKOPOLSKICH 2

ADRES INWESTYCJI:
06-600 Ciechanów, ul. Powstańców Włocławskich 2, dz. ew. nr. 4308/25

BRANŻA: ELEKTRYCZNA

STADIUM: PROJEKT BUDOWLANO-WYKON

15.06.2020

