

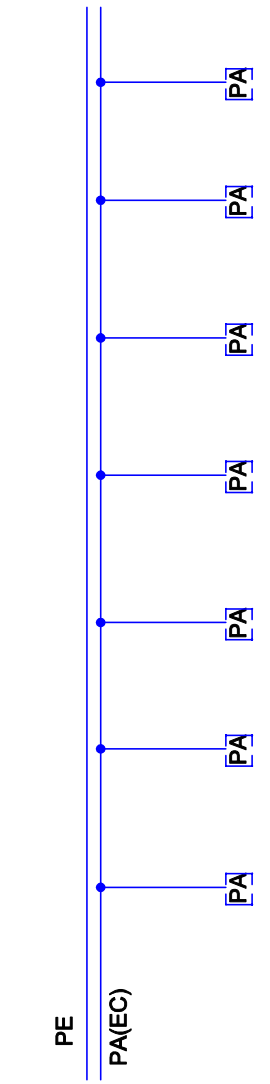



Połączenia wyrównawcze w pomieszczeniu grupy 2

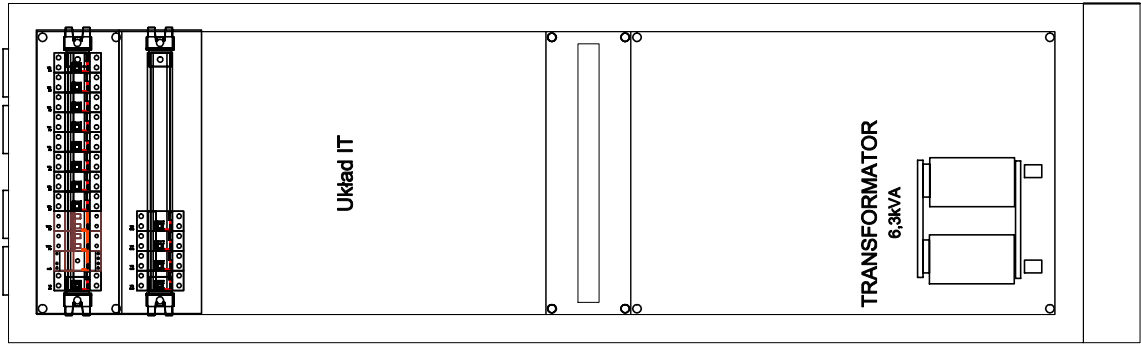

Typ przewodu	H07 Z-K	H07 Z-K	H07 Z-K	H07 Z-K	H07 Z-K	H07 Z-K
Przekrój	1 x 6 mm²	1 x 6 mm²	1 x 6 mm²	1 x 6 mm²	1 x 6 mm²	1 x 6 mm²

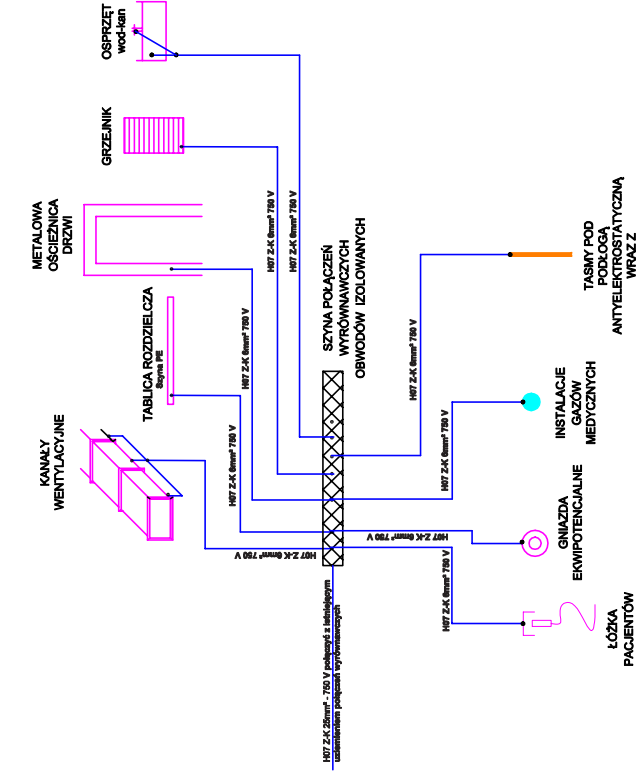

głębokość = 360 mm

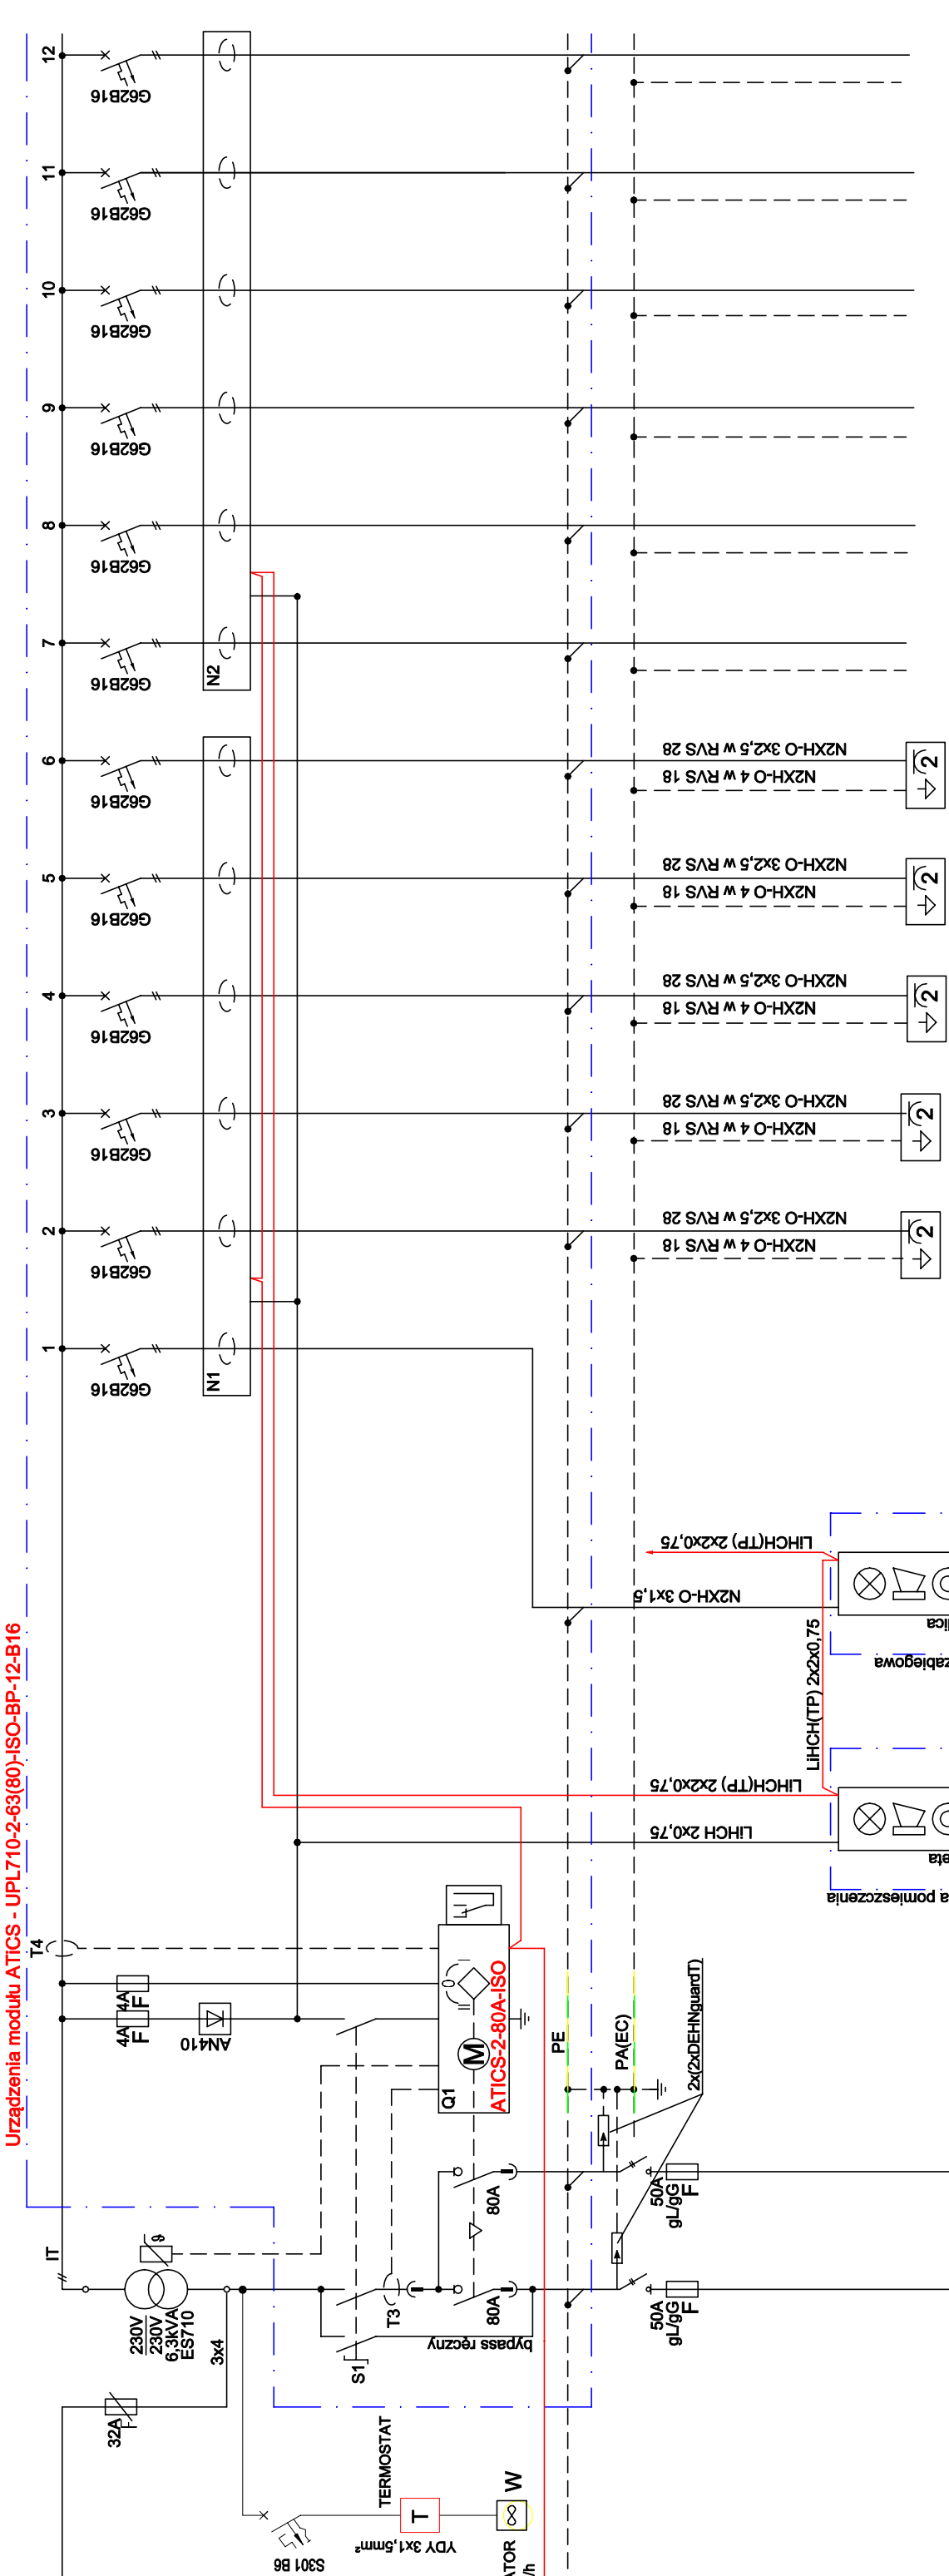

Nr	1	2	3	4	5	6	7	8	9	10	11	12
Nazwa	...	2 x gniazda 1-faz-2xEQ	2 x gniazda 1-faz-2xEQ	2 x gniazda 1-faz-2xEQ	2 x gniazda 1-faz-2xEQ	2 x gniazda 1-faz-2xEQ	2 x gniazda 1-faz-2xEQ	2 x gniazda 1-faz-2xEQ	2 x gniazda 1-faz-2xEQ	2 x gniazda 1-faz-2xEQ	2 x gniazda 1-faz-2xEQ	2 x gniazda 1-faz-2xEQ

obwody elektryczne
obwody komunikacyjne


Urządzenia modułu ATICS - UPL710-2-63(80)-ISO-BP-12-B16

Nr	S6	S5	S4	S3	S2	S1
Nazwa	Rezerwa	Rezerwa	Rezerwa	Rezerwa	Oświetlenie	...
Ilość gniazd
Pog [kW]

INWESTYTOR
WŁAŚCICIEL PRACOWNIA


