

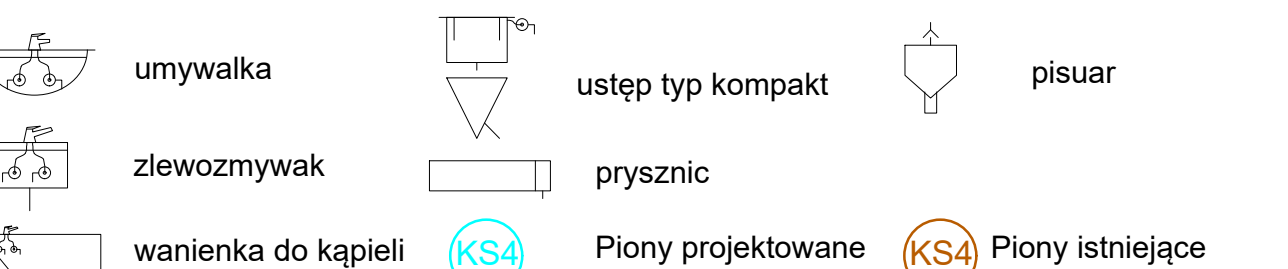


LEGENDA

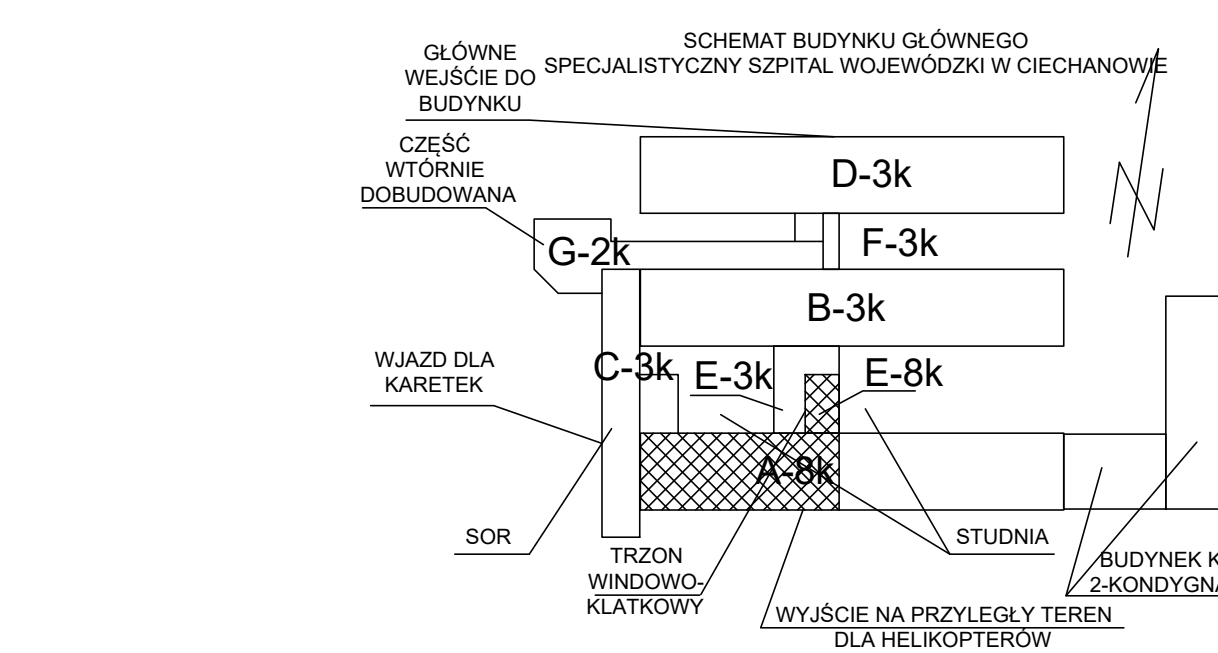

UWAGA:

1. Pion nr 10 w przebudowywanej części kuchennej jest pionem istniejącym należy go zdemontować wraz z wywiewką i w jego miejsce wykonać nowy PVC100 z nową wywiewką 160mm
2. Na długich odcinkach przewiduje się montaż zaworów napowietrzających
3. Piony na kondygnacjach poniżej prowadzić w zabudowie GK wzdłuż ścian.
4. Poziomy na kondygnacjach poniżej prowadzić w zabudowie GK wzdłuż ścian.
5. Rury prowadzić ze spadkiem 1.5%.
6. Nowo projektowane pionu wykonać z rur PVC Ø110
7. Nowe pionu wyprowadzić ponad dach i zakończyć wywiewką kanalizacyjną Ø160
8. Nowo projektowaną instalację kanalizację sanitarną wprowadzić pod posadzkę i doprowadzić do istniejącej studni zgodnie z częścią rysunkową.

 

JEDNOSTKA PROJEKTOWA: WPI WOLEWODZKIE PRZEDSIĘBIORSTWO USŁUG INWESTYCYJNYCH ul. Warszawska 70, 06-400 Ciechanów www.wpi.pl, e-mail: biuro@wpi.pl, tel.: (23) 672 29 94	
ZADANIE: PRZEBUDOWA POMIESZCZENIA ODDZIAŁU DZIECIĘCEGO ORAZ ZMIANA SPOSOBU UŻYTKOWANIA POMIESZCZENIA KUCHNI SZPITALNEJ NA ODDZIAŁ ODEJECZY WRAZ Z PRZEBUDOWĄ NA PIATKOWY WYCHÓD W SPECJALISTYCZNY SZPITAL WOLEWODZKI W CIECHANOWIE	
INWESTOR: SPECJALISTYCZNY SZPITAL WOLEWODZKI W CIECHANOWIE 06-400 CIECHANÓW, UL. POWSTAŃCÓW WIELKOPOLSKICH 2	
ADRES INWESTYCJI: 06-400 Ciechanów, ul. Powstańców Wielkopolskich 2, dz. nr: 438/02 z obrębu ŚRÓDMIEŚCIE	
BRANŻA: SANITARNA	
STADIUM: PROJEKT BUDOWLANO - WYKONAWCZY	
TEMAT: KANALIZACJA SANITARNA-ROZWINIĘCIE	
PROJEKTANT mgr inż. Arkadiusz Kępczyński ul. M. Skłodowska Curie 10 06-400 CIECHANÓW	DATA: 15.08.2020
SPRAWOZDAWCY mgr inż. Piotr Kujawa ul. M. Skłodowska Curie 10 06-400 CIECHANÓW	SKALA: 1 : 100
OPRACOWAŁ mgr inż. Michał Szewski	NR RYS: IS-04