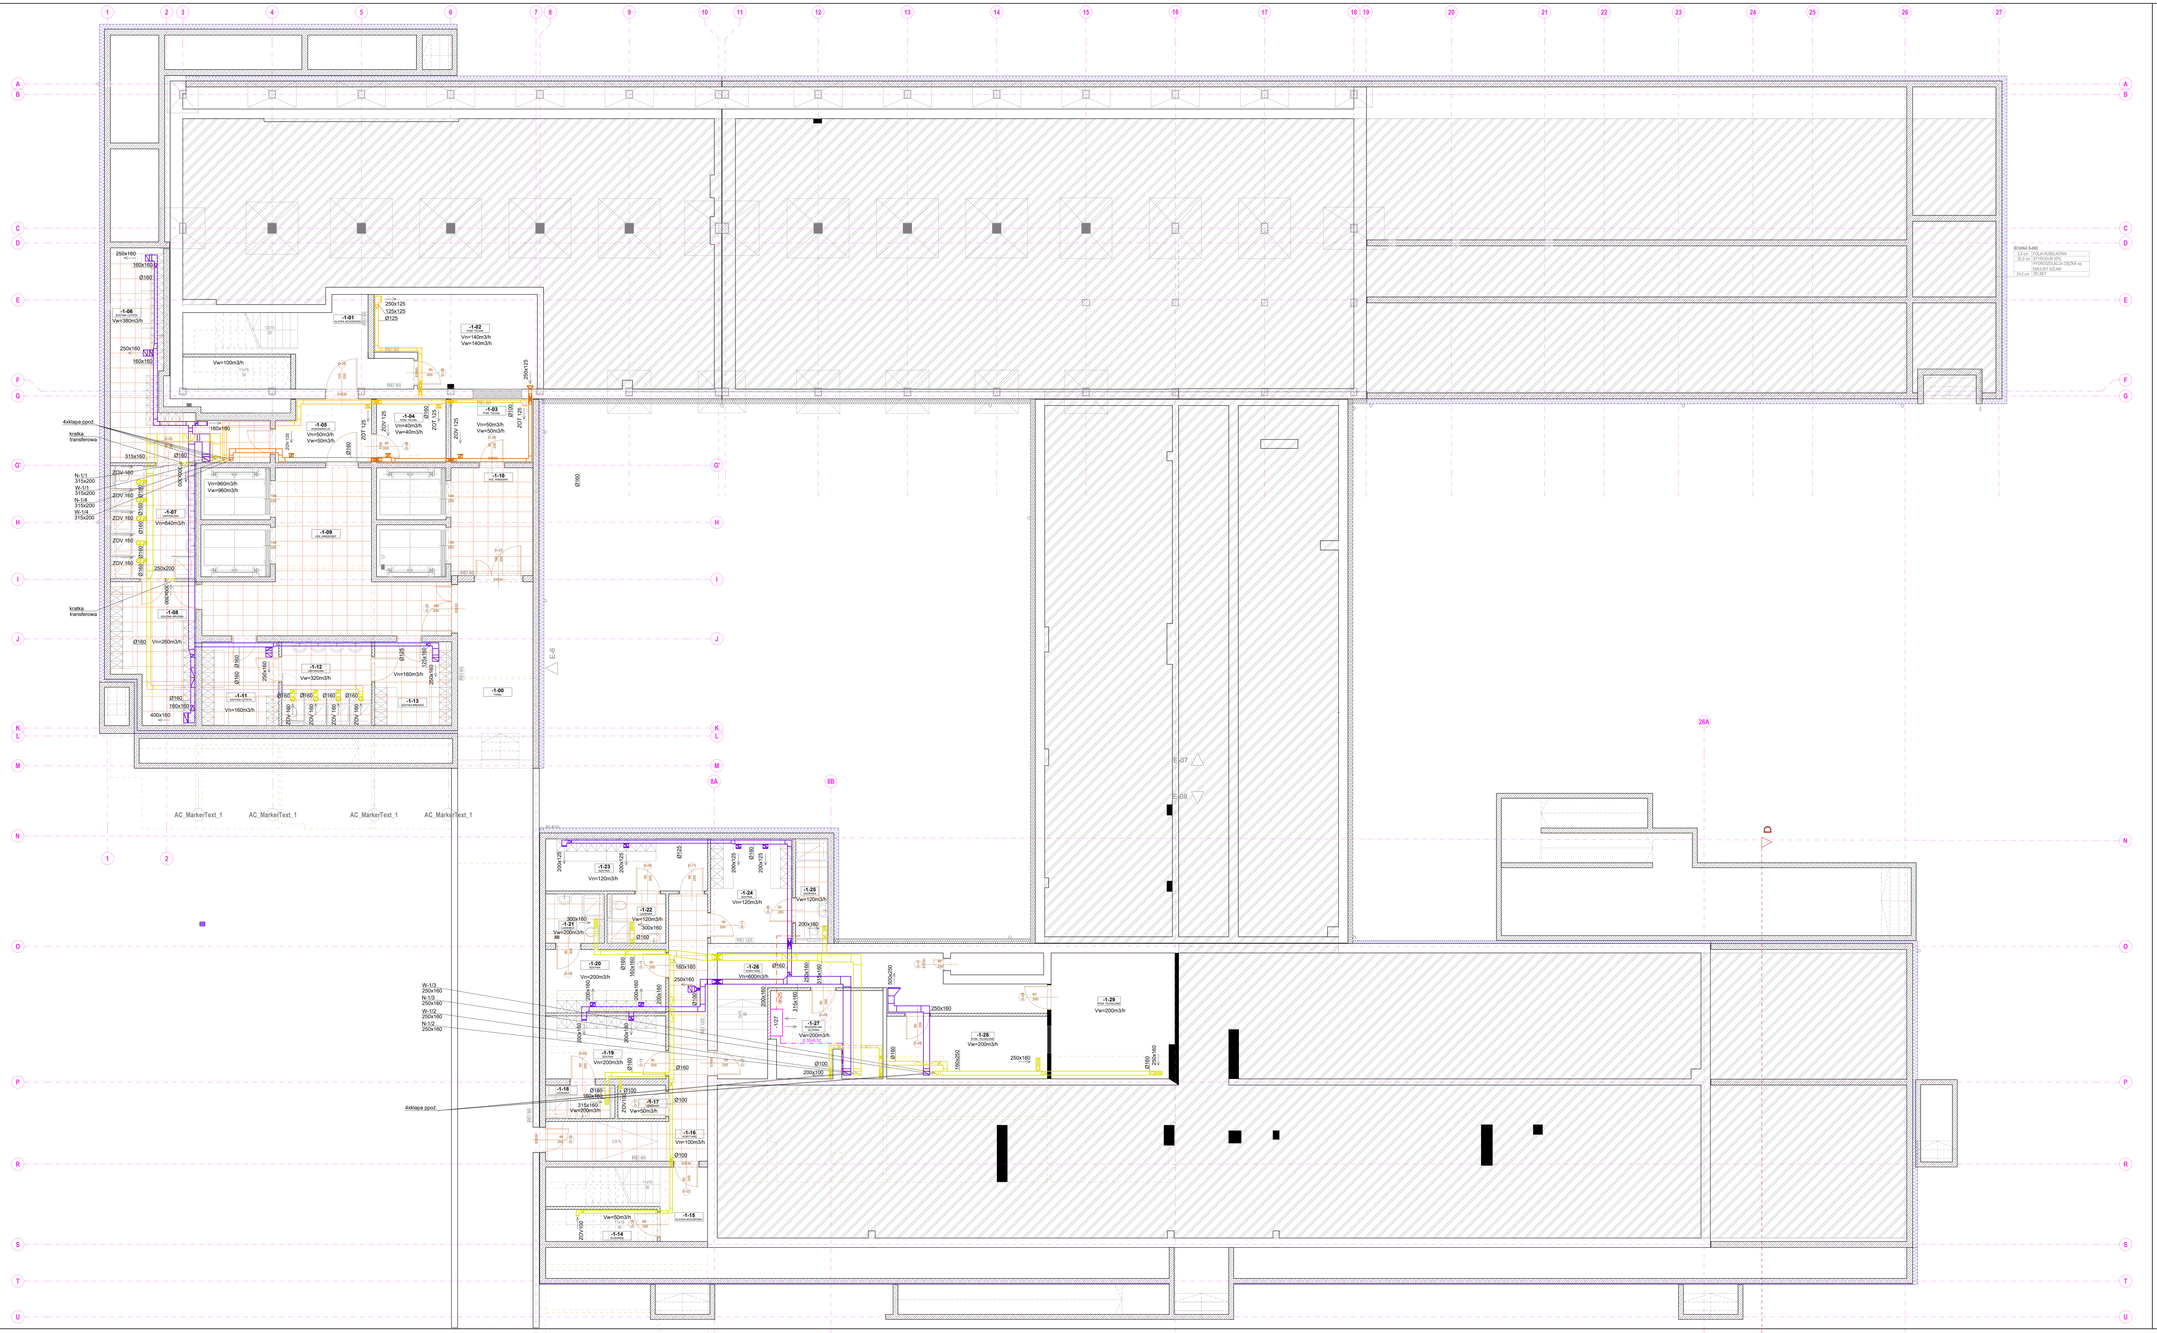



ZESTAWIENIE POMIESZCZEŃ:


ŚCIANA S-04C
0,5 cm TYNK GIPSOWY
25,0 cm STYROPIAN ACS
GRAFITOWY GRUBOŚCI OKŁADZINY 10 cm
1564,87 ŚCIANA
24,5 cm BETONOWA

LEGENDA:

- ŚCIANY ISTNIEJĄCE
- ŚCIANY NOWOPROJEKTOWANE ZBLETOWE
- ŚCIANY NOWOPROJEKTOWANE MUROWANE - BLOCZKI BETONOWE
- ŚCIANY NOWOPROJEKTOWANE MUROWANE - PUSTAK CERAMICZNY
- ŚCIANY NOWOPROJEKTOWANE MUROWANE - BLOCZKI GAZOBETONOWE
- ISTNIEJĄCE ŚCIANY DO WYBURZENIA
- ZAMUROWANIA
- STYROPIAN
- ZABUDOWA GK 2x PŁYTA GKB NA RUSZCIE 5 cm
- instalacje nawiewne
- instalacje wywiewne
- klapa pożar.
- instalacja klimatyzacji
- instalacja skroplin


WOJEWÓDZKIE PRZEDSIĘBIORSTWO USŁUG INWESTYCYJNYCH Sp. z o.o.
ul. Warszawska 70, 06-400 Ciechanów, Skr. poczt.78
e-mail: biuro@wpui.pl tel. +48 23 672-29-84 fax. +48 23 672-29-86


INWESTYCJA:
Rozbudowa i przebudowa Budynku Oddziału Zakaźnego w Specjalistycznym Szpitalu Wojewódzkim w Ciechanowie wraz z infrastrukturą oraz zagospodarowaniem terenu, z przeznaczeniem na Oddział Zakaźny i Psychiatryczny
Ciechanów, dz. ew. nr 4306/28, obręb 140201_1.0010

ADRES INWESTYCJI:
Specjalistyczny Szpital Wojewódzki w Ciechanowie
ul. Powstańców Wielkopolskich 2, 06-400 Ciechanów

FAZA:
PROJEKT ARCHITEKTONICZNO - BUDOWLANY

INWESTOR:
Specjalistyczny Szpital Wojewódzki w Ciechanowie
ul. Powstańców Wielkopolskich 2, 06-400 Ciechanów

BRANŻA:
WENTYLACJA MECHANICZNA

| | imię i nazwisko | nr uprawnień | podpis |
|---|---|---|---|
| PROJEKTANT | mgr inż. Anna Kałuska | BI-4/18/79 MAZOWIECKA IZBA INŻYNIERÓW BUDOWNICTWA | |
| SPRAWDZIŁ | mgr inż. Arkadiusz Kępczyński | MAZOWIECKA IZBA INŻYNIERÓW BUDOWNICTWA | |

TYTUŁ RYSUNKU:
RZUT PIWNICY
ODDZIAŁ ZAKAŹNY
ODDZIAŁ PSYCHIATRYCZNY

DATA: 14.06.2021
SKALA: 1:50
NUMER RYSUNKU: WE_01_00
BRANŻA: WE