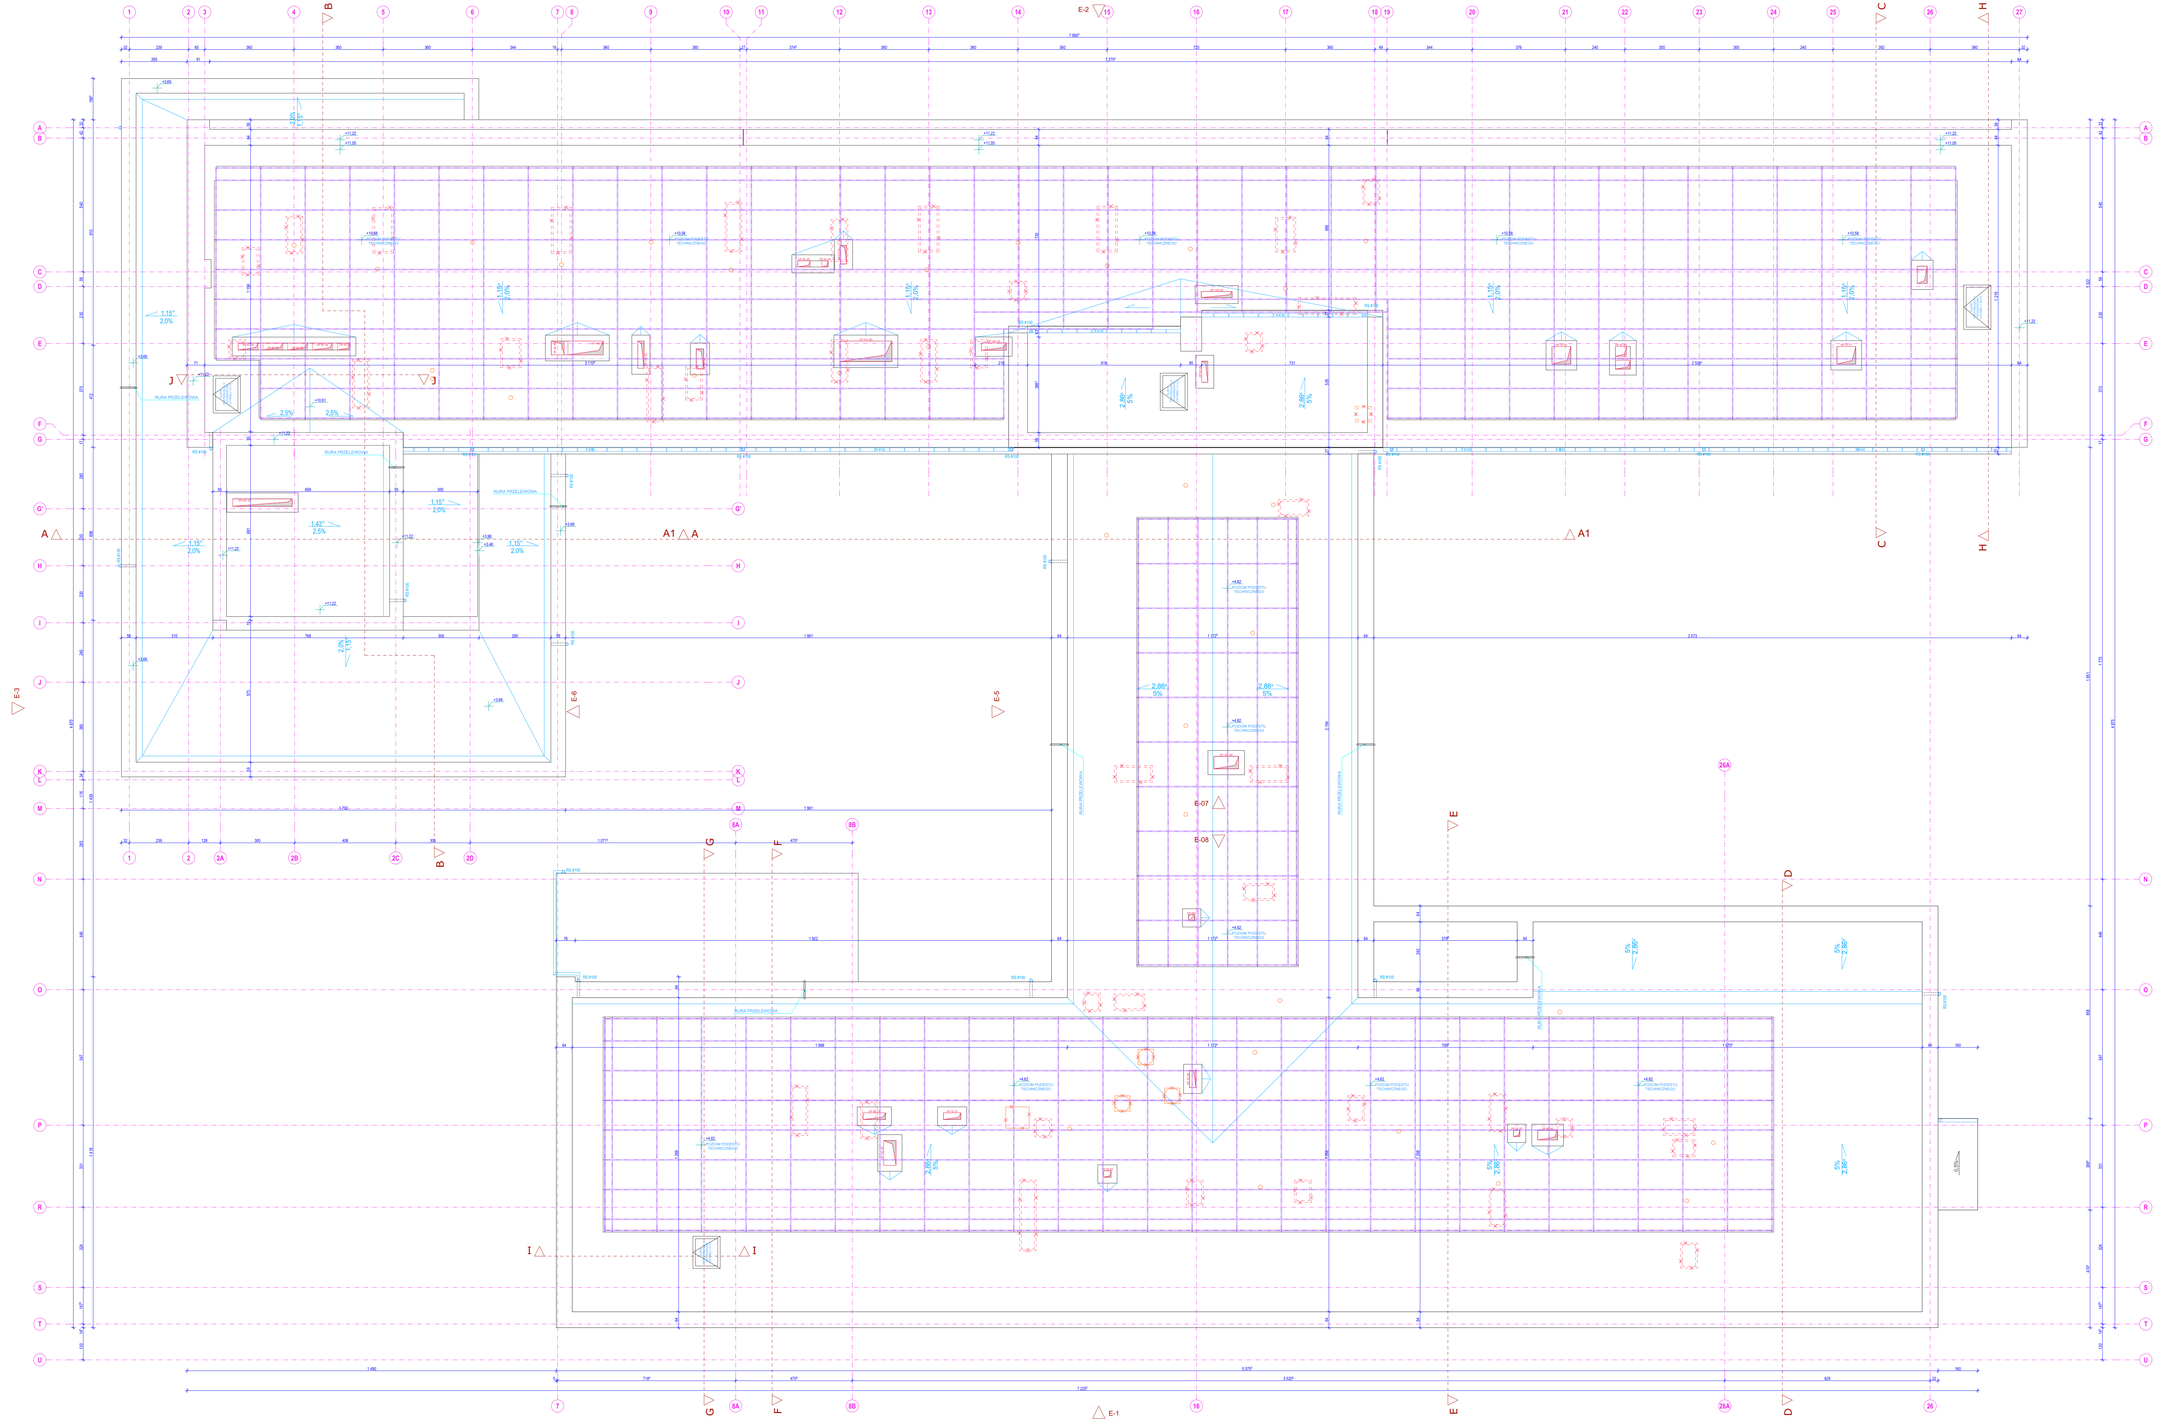
RURA PRZELEWOWA
RURA PRZELEWOWA
RURA PRZELEWOWA