


II PIĘTRO
BLOK A
POMIESZCZENIA NIEUŻYTKOWANE

II PIĘTRO
BLOK A1
POMIESZCZENIA NIEUŻYTKOWANE

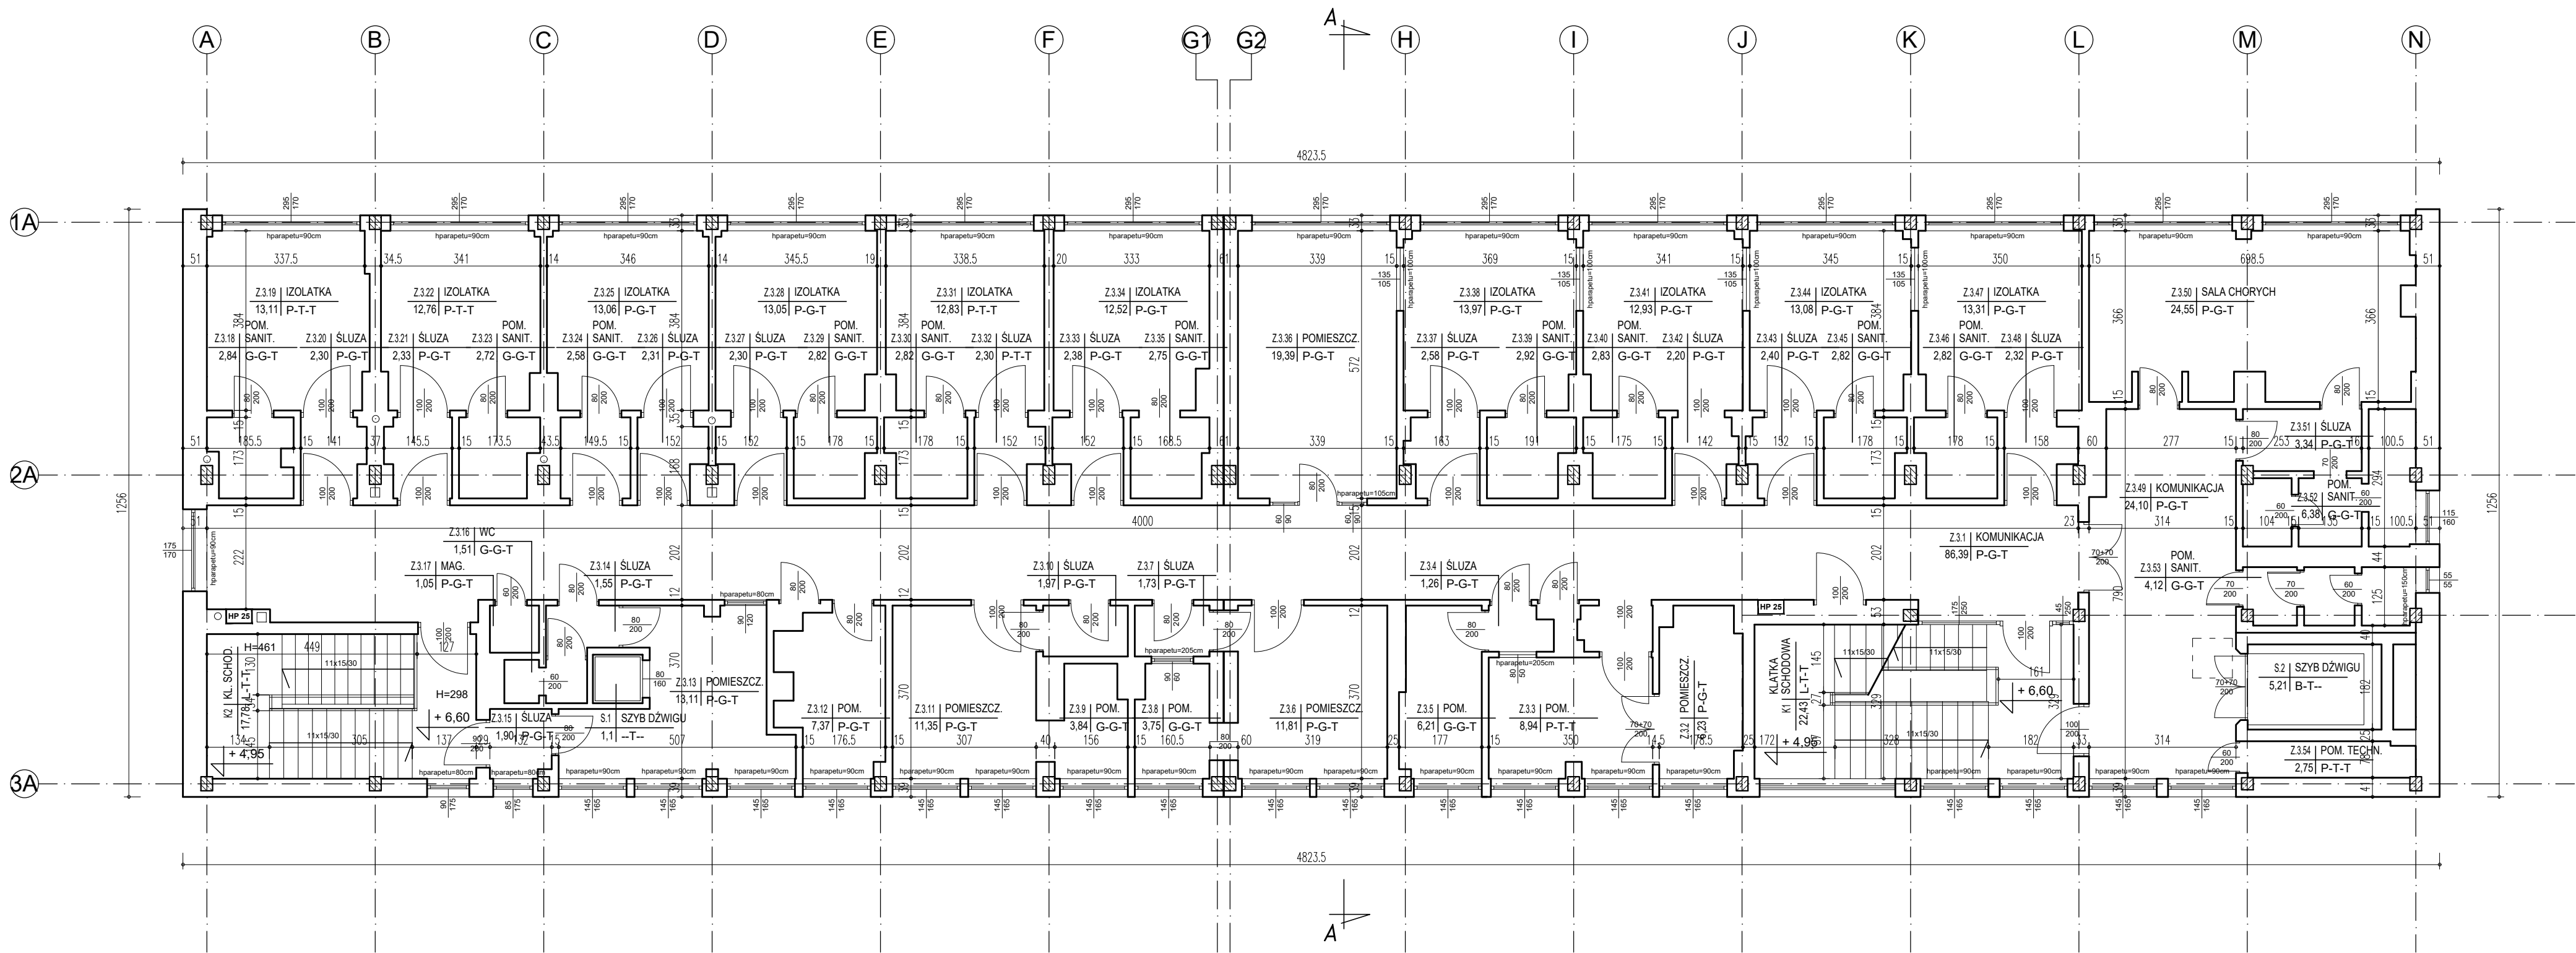

JEDNOSTKA PROJEKTOWA: INFOSFT DANUTA KLEMAŃSKA ul. Zielona Dolina 55, 11-036 Gronity	
ZADANIE: INWENTARYZACJA BUDOWLANA DO CELU SPORZĄDZENIA EKSPERTYZY PRZECIWPOŻAROWEJ BUDYNKÓW SZPITALA	
INWESTOR: SPECJALISTYCZNY SZPITAL WOJEWÓDZKI W CIECHANOWIE, Samodzielny Publiczny Zakład Opieki Zdrowotnej 06-400 CIECHANÓW, UL. POWSTAŃCÓW WIELKOPOLSKICH 2	
ADRES INWESTYCJI: 06-400 Ciechanów, ul. Powstańców Wielkopolskich 2, dz. ew. nr. 4306/28 z obrębu ŚRÓDMIĘSCIE	
STADIUM: INWENTARYZACJA BUDOWLANA	
OBIEKT: BUDYNEK ZAKAŹNY	
TEMAT: RZUT II PIĘTRA	
OPRACOWAŁ: inż. arch. Marcin Tromski	DATA: 13.11.2020
	SKALA: 1 : 100
	NR RYS: IB03
Niniejszą inwentaryzację budowlaną do celów ekspertyzy ppoż opracował inż. arch. Marcin Tromski. Niniejszy utwór jest chroniony ustawą z dnia 4 lutego 1994 r. o prawie autorskim i prawach pokrewnych wraz z późniejszymi zmianami.	